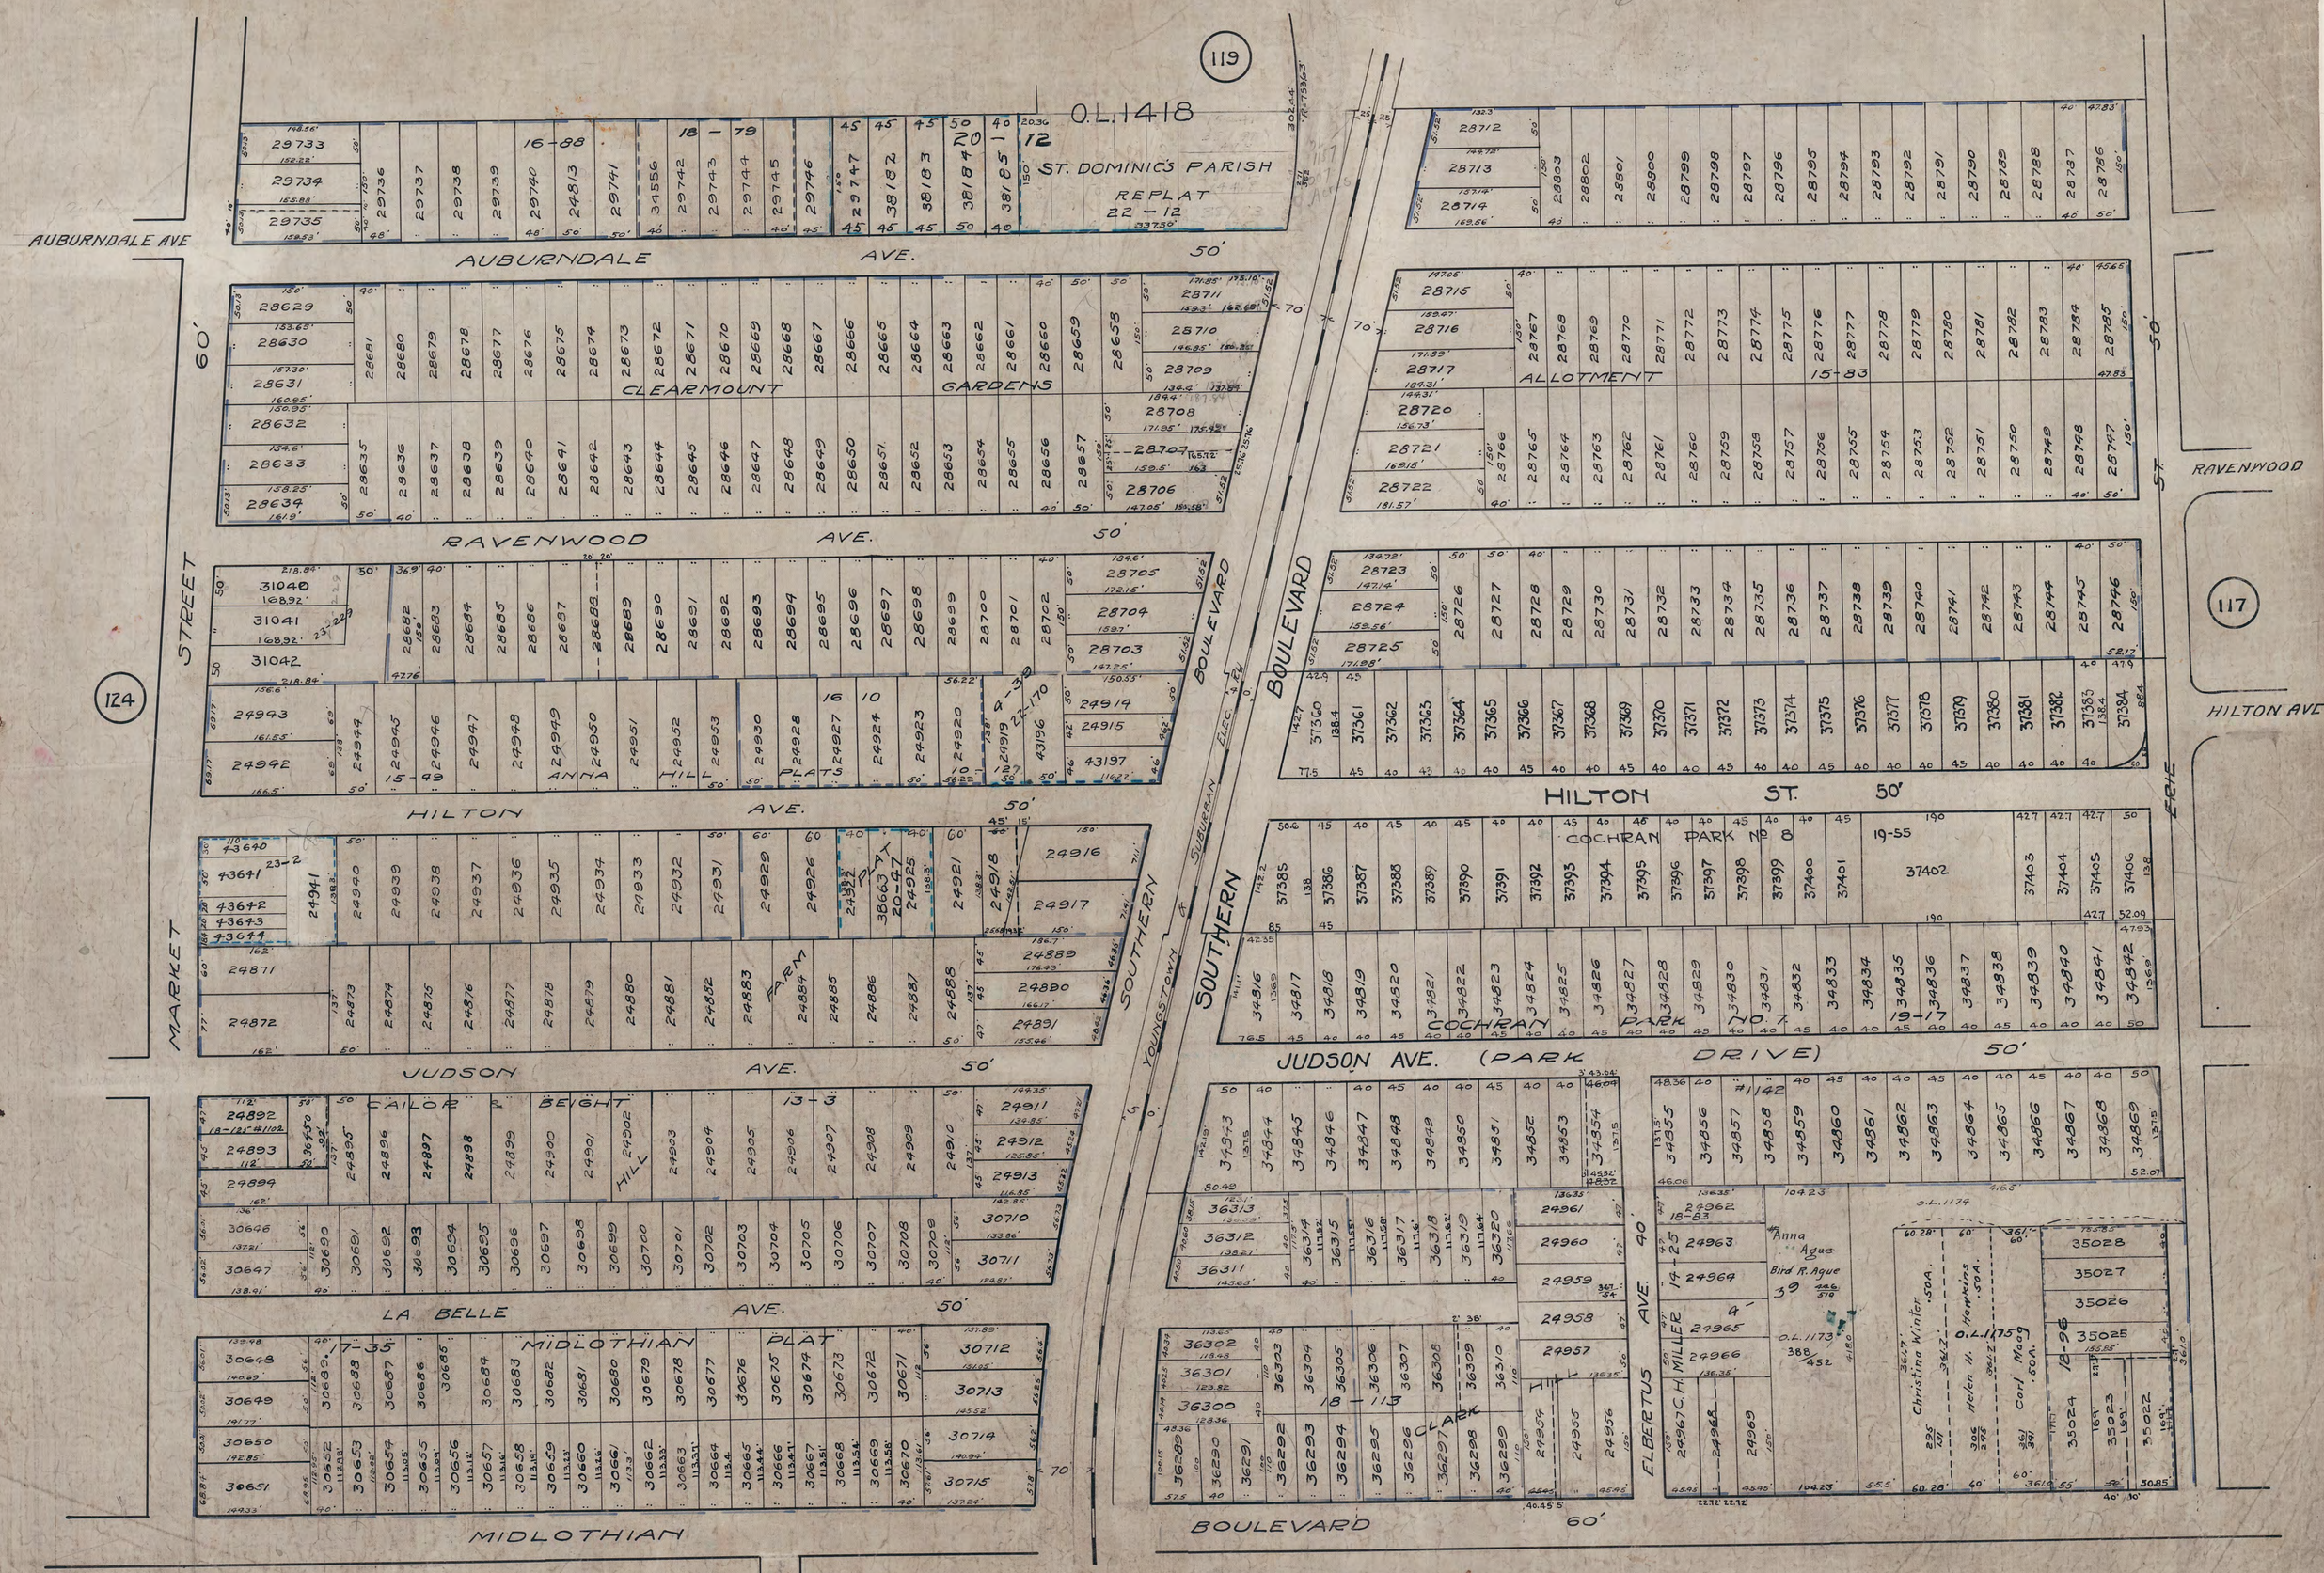FILE-8-5-A
118
N.M. 3-21-35