FILE-8-5-A

119
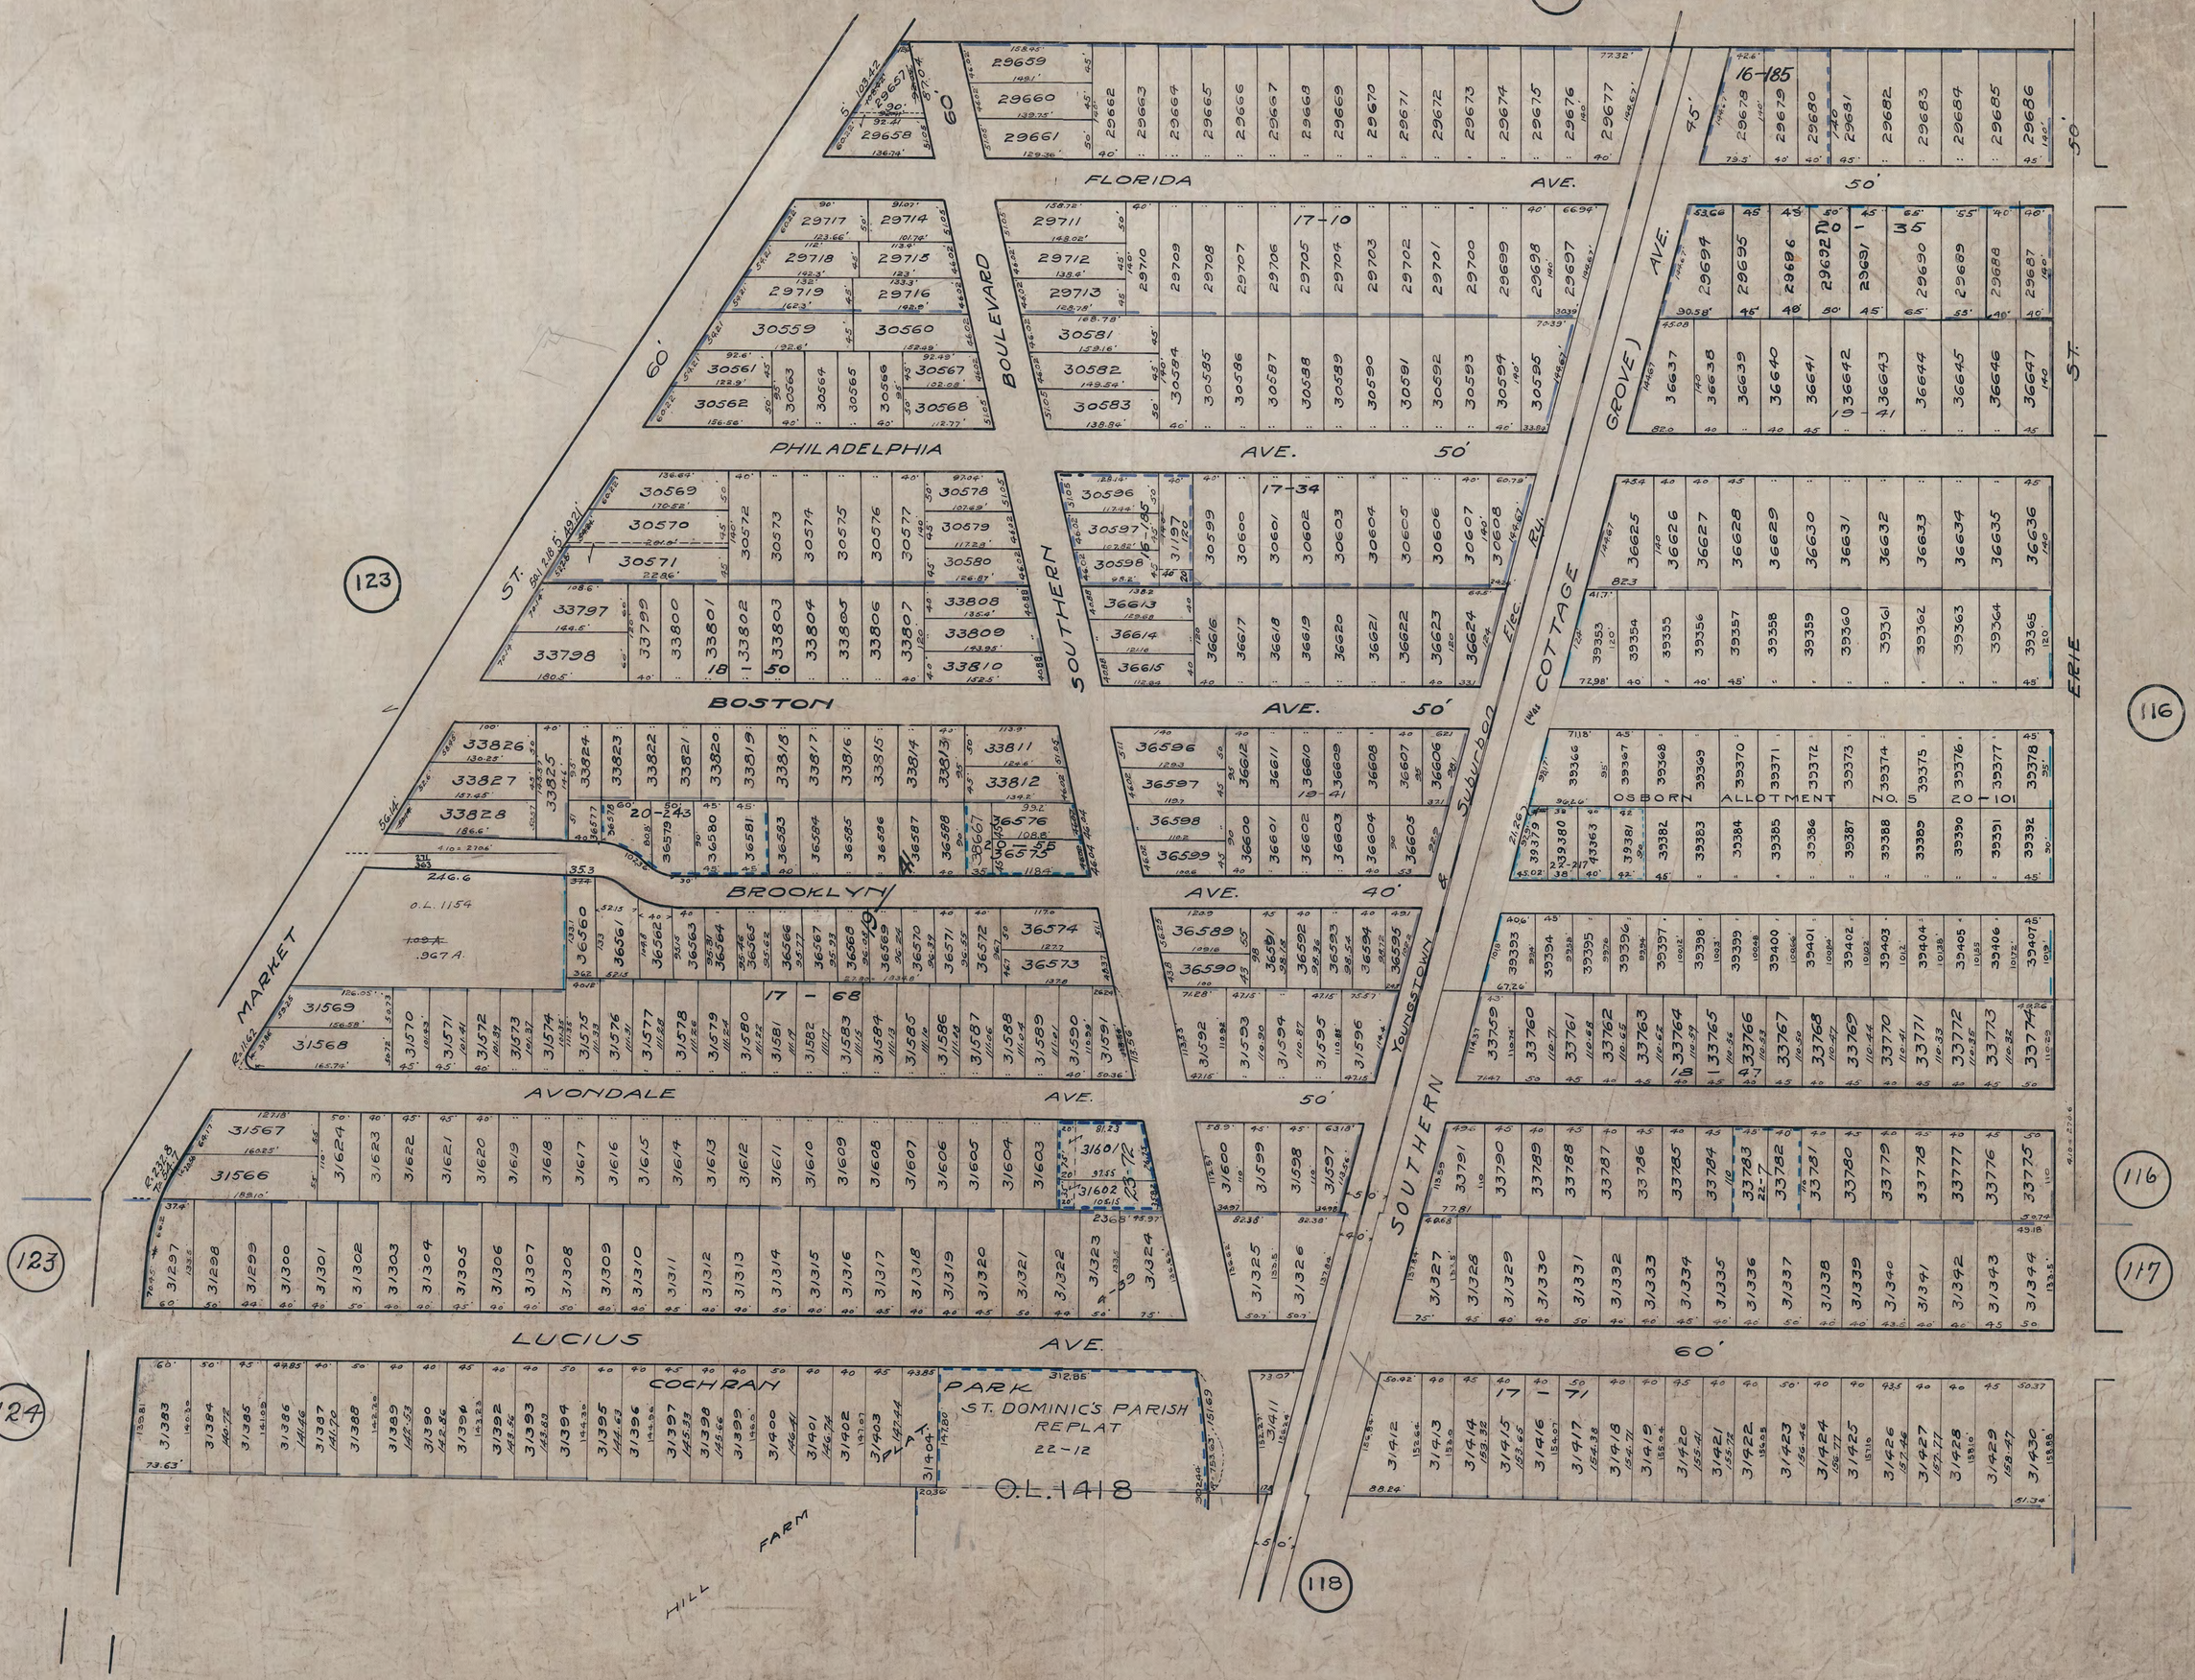
3-22-35-L.K.