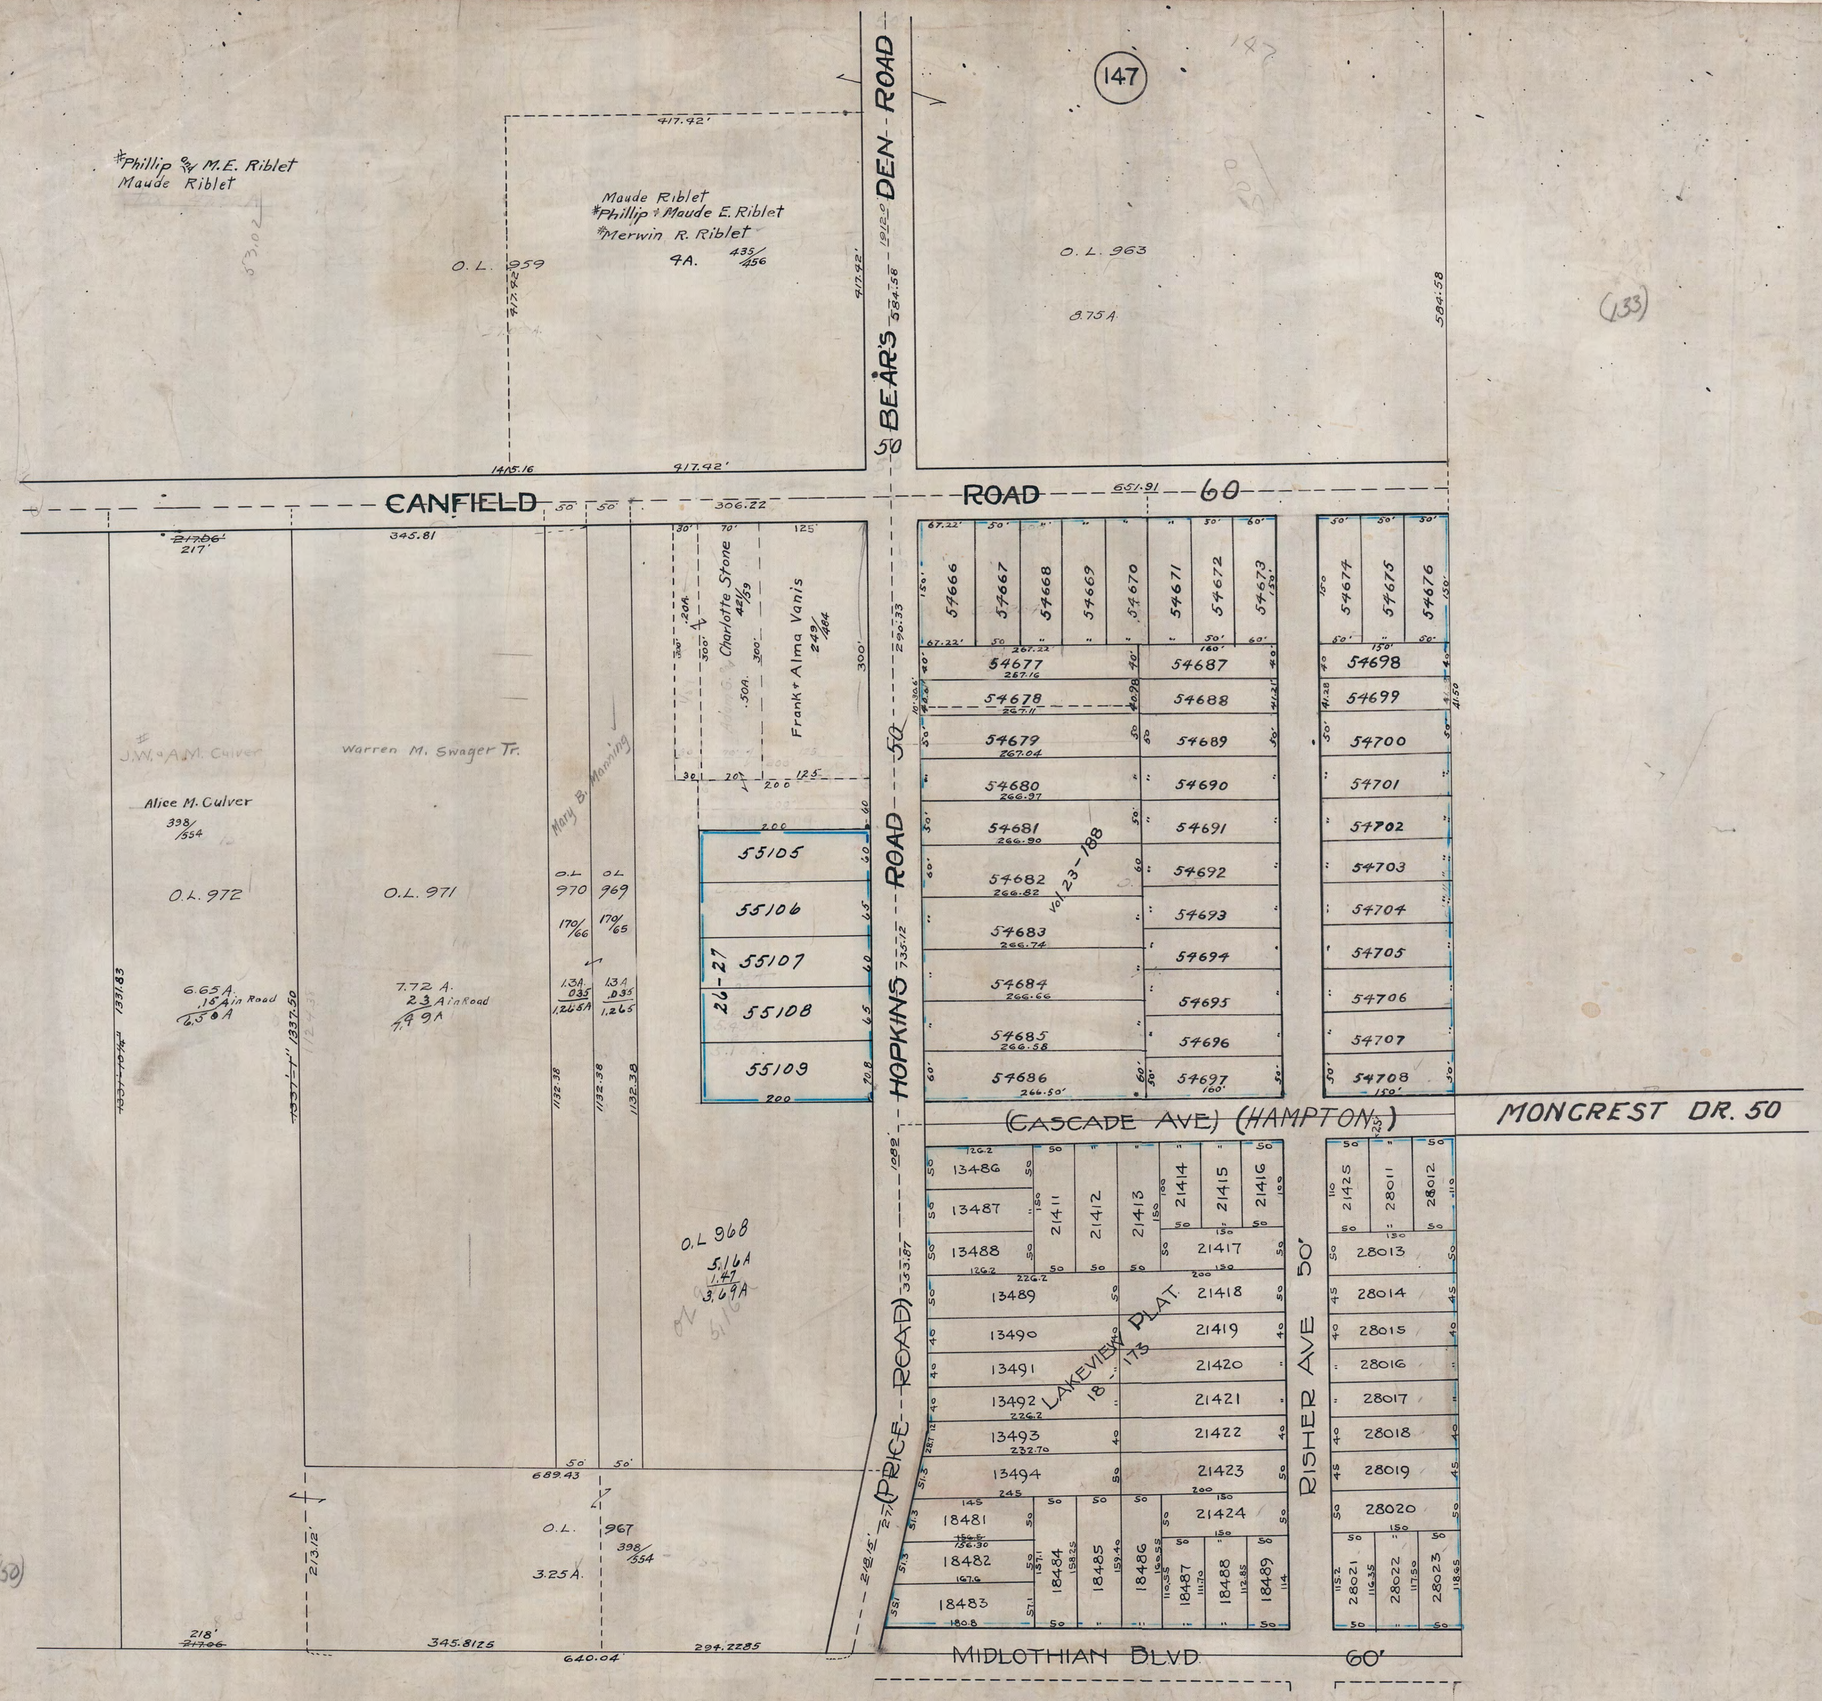FILE-8-5-A
146
1-18-34-L.K.