FILE-8-5-A

147
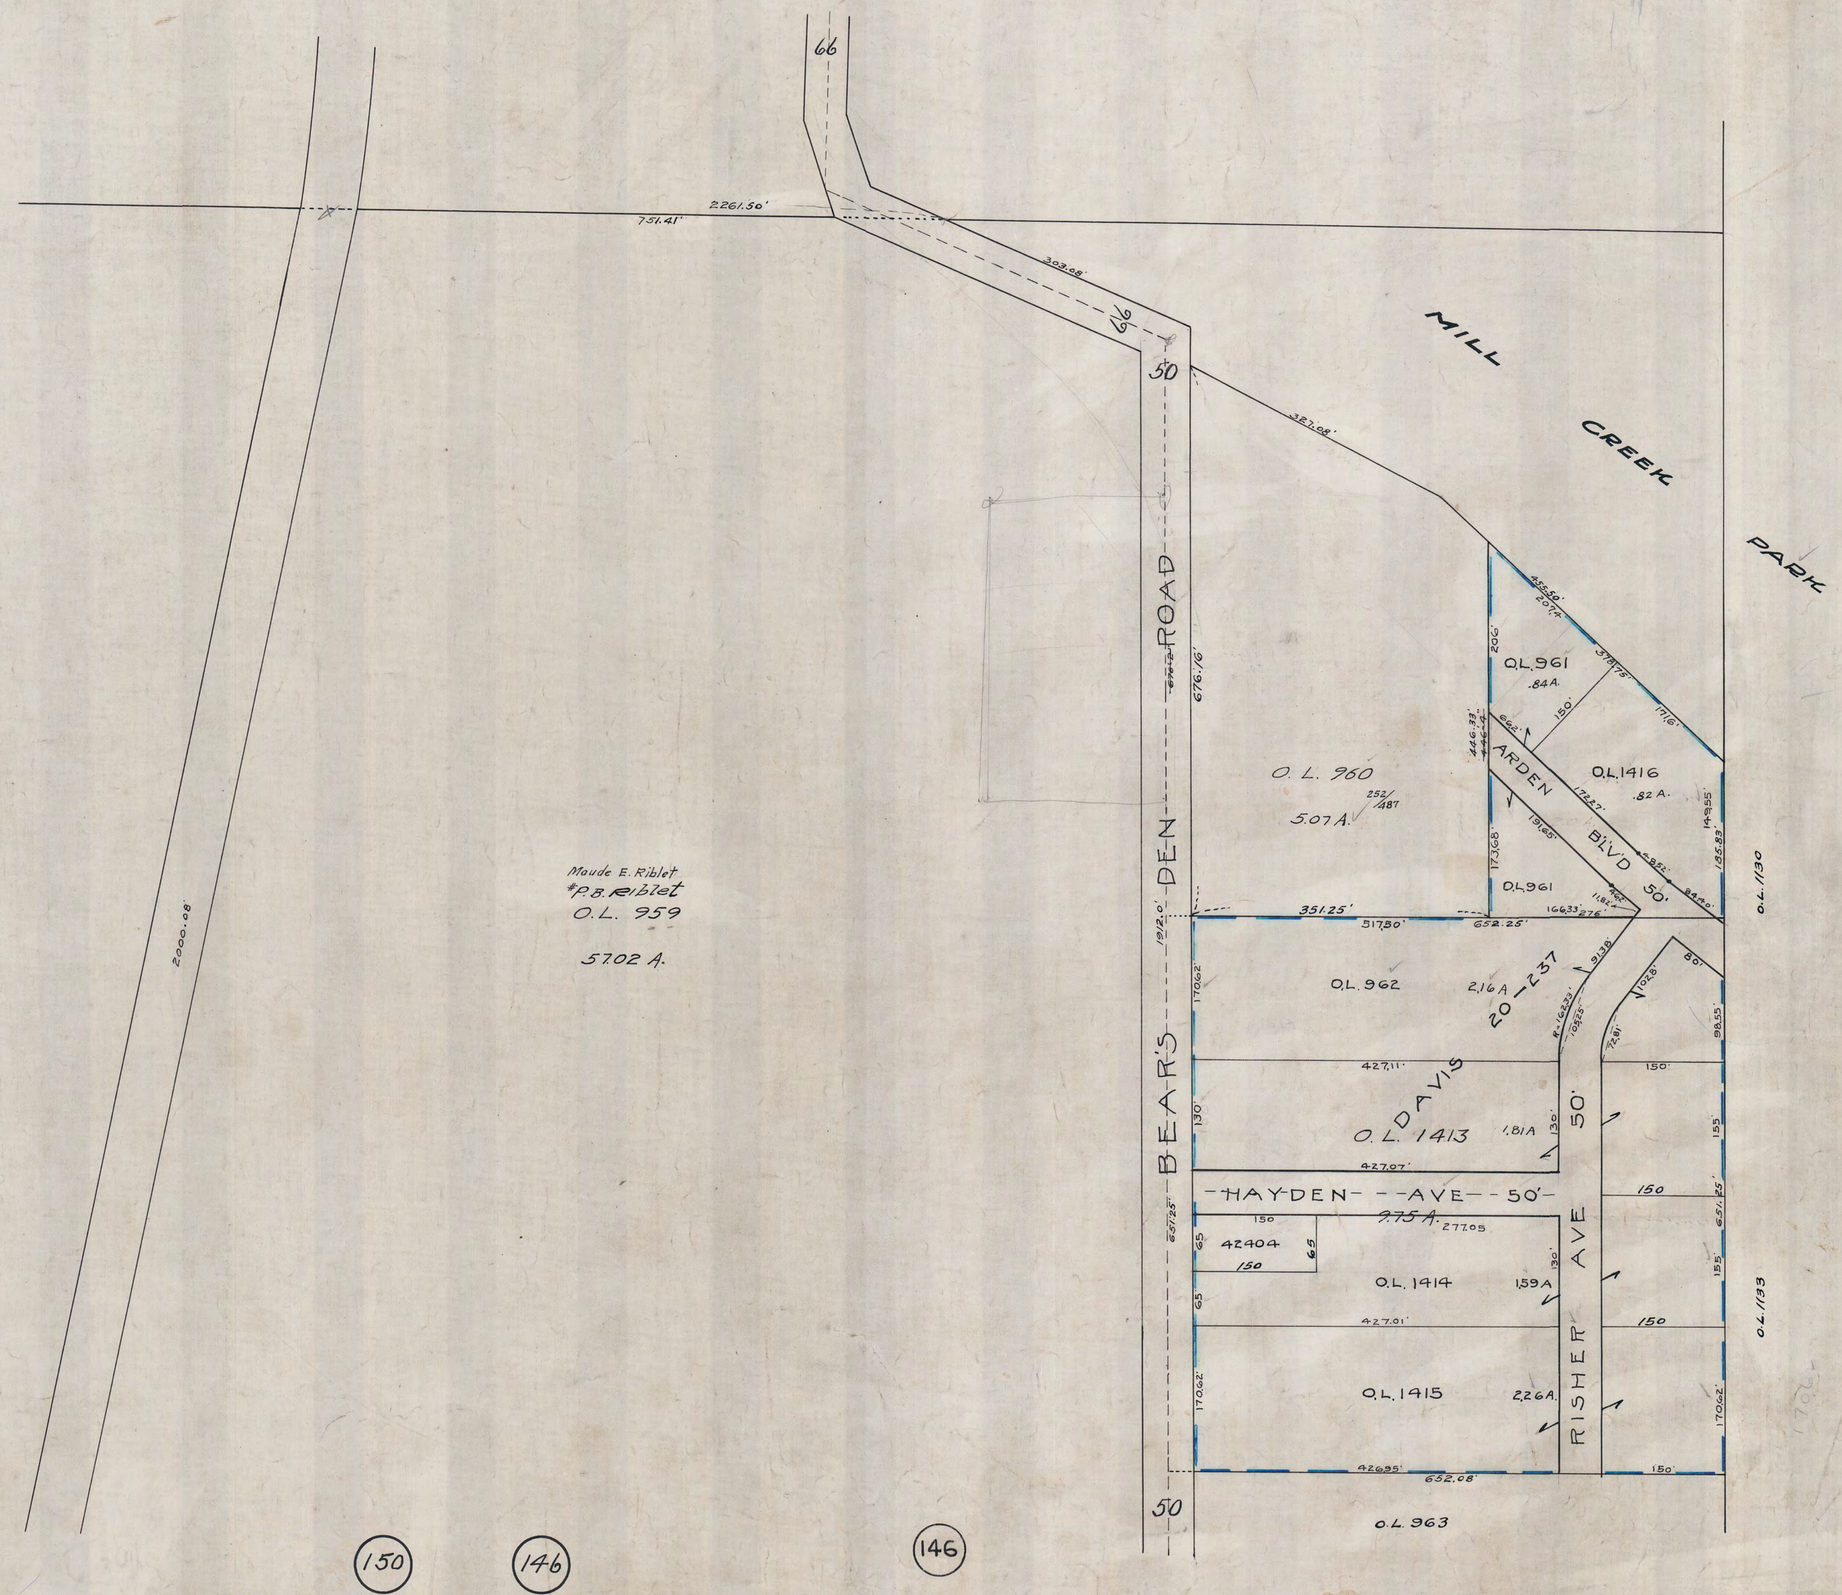
1-5-35-L.K.