FILE-8-5-A

148
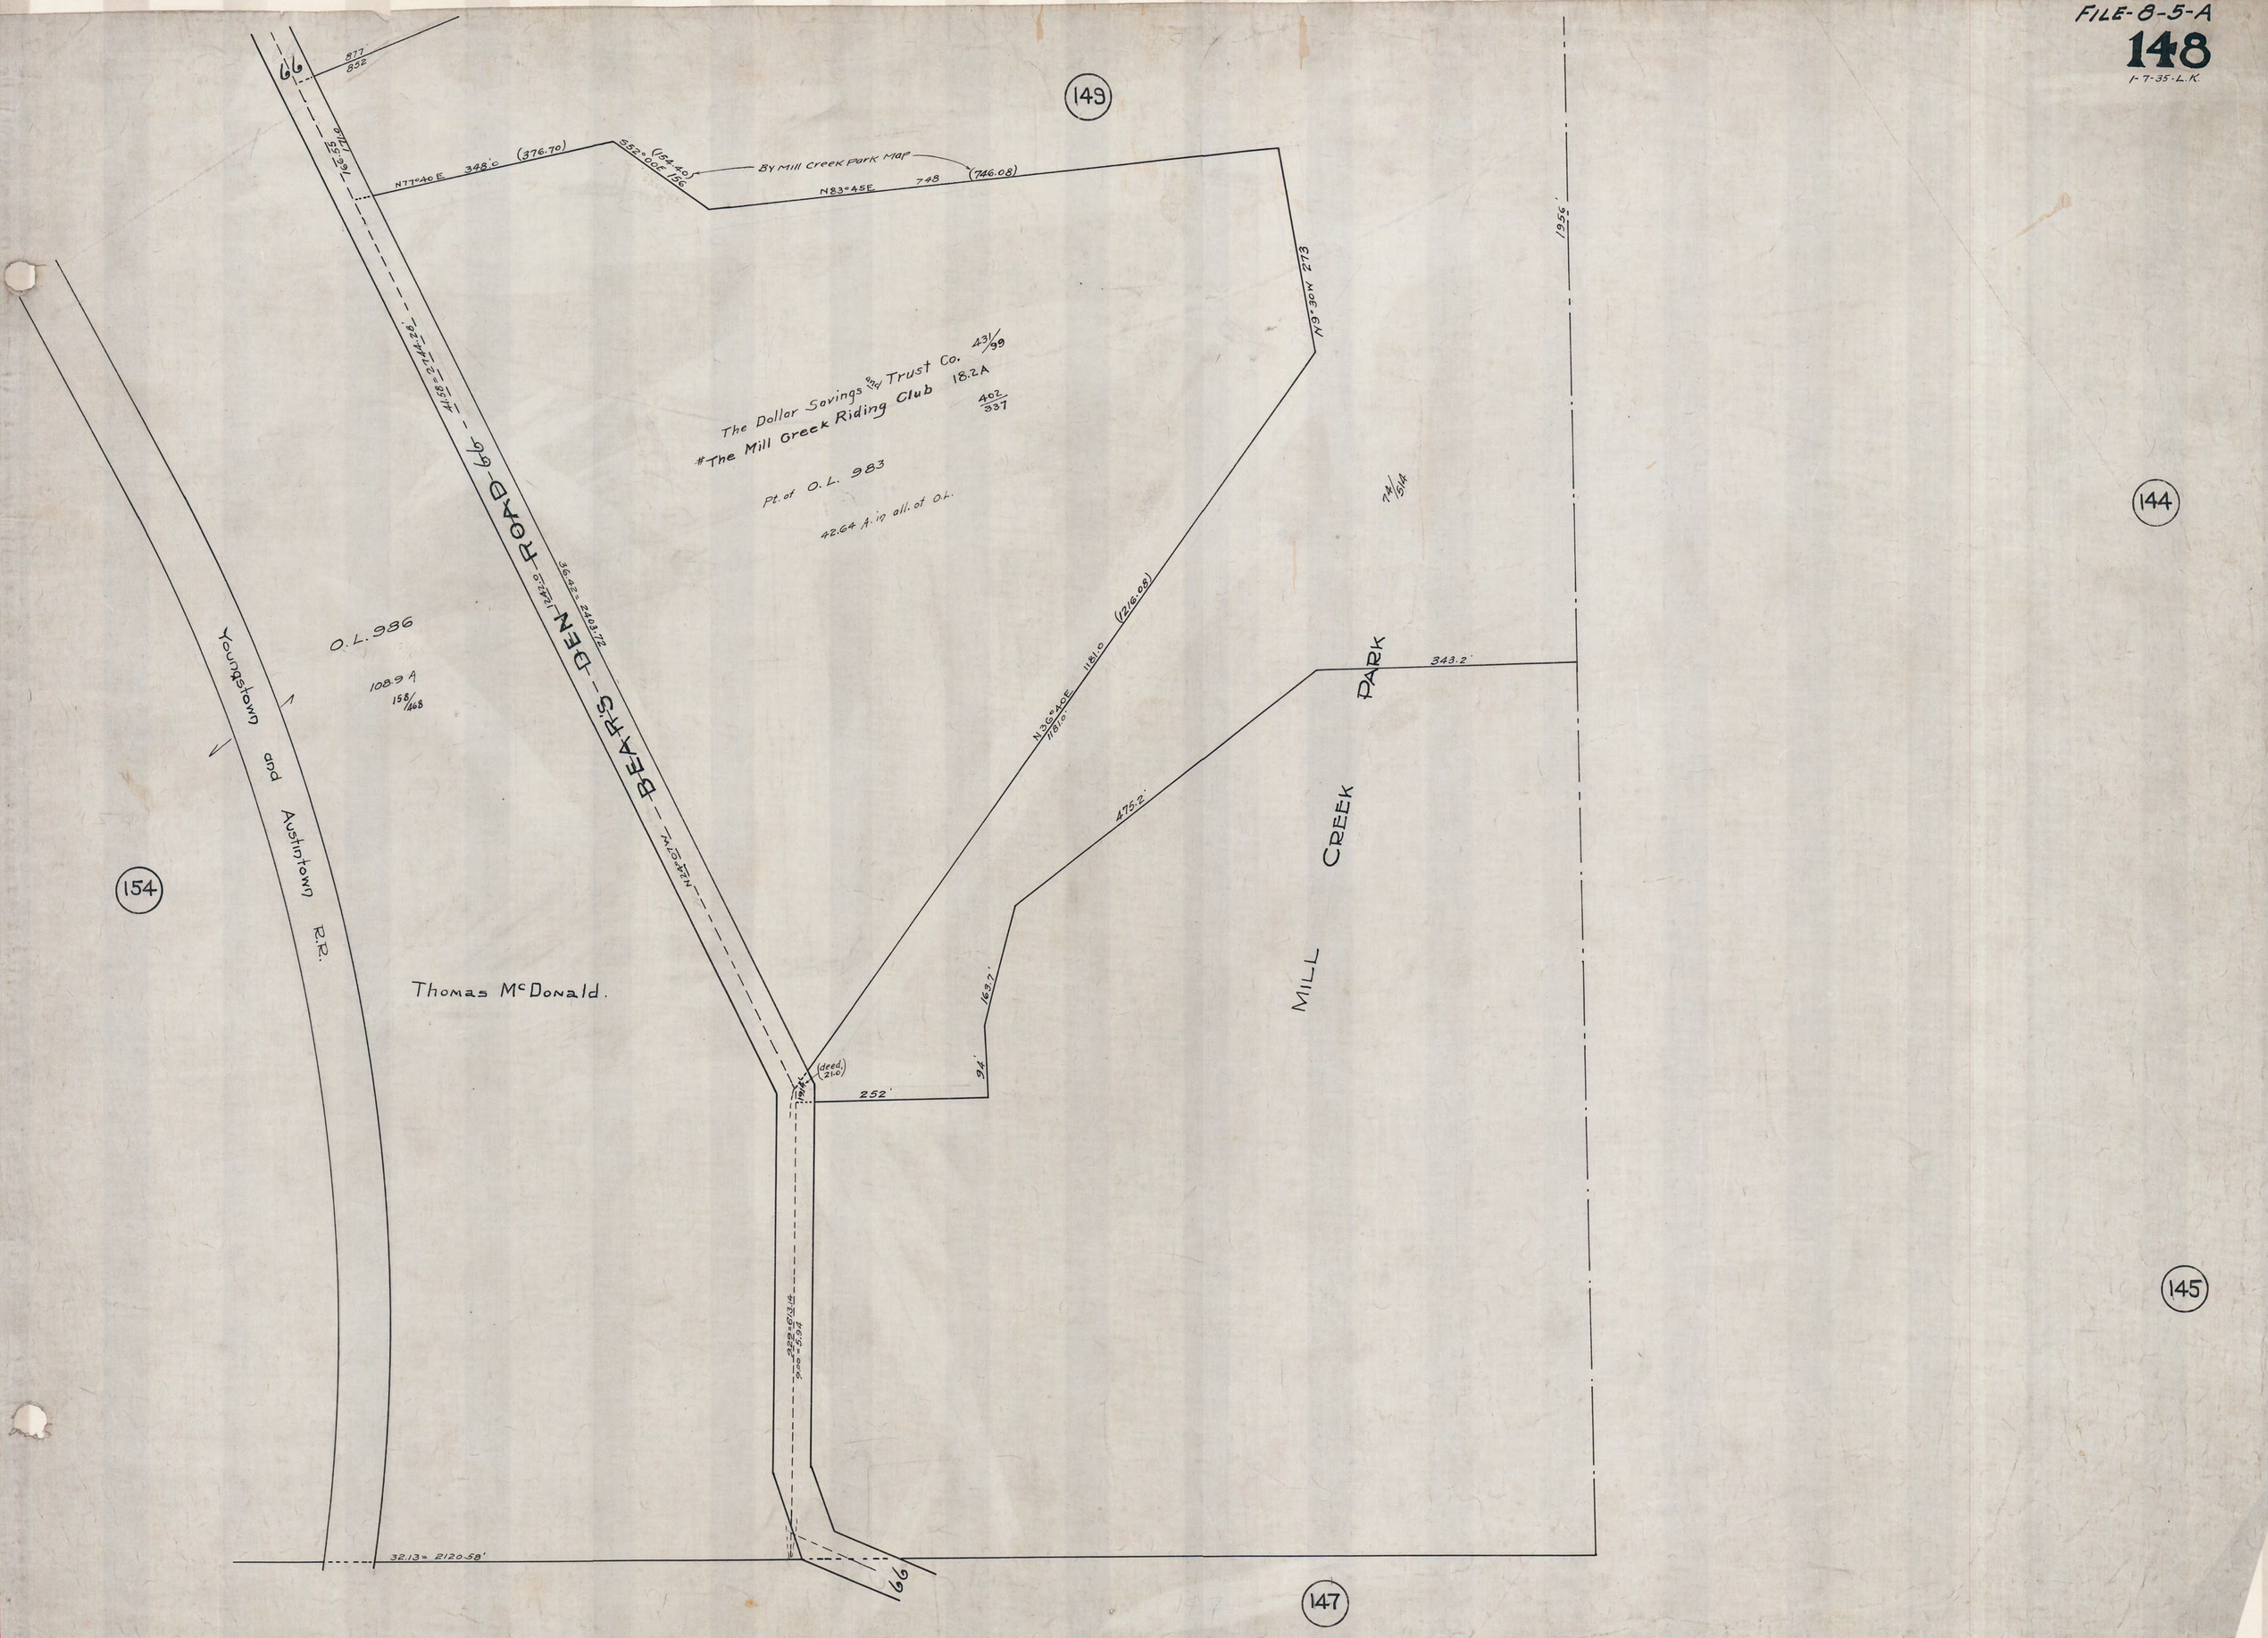
1-7-35-L.K.