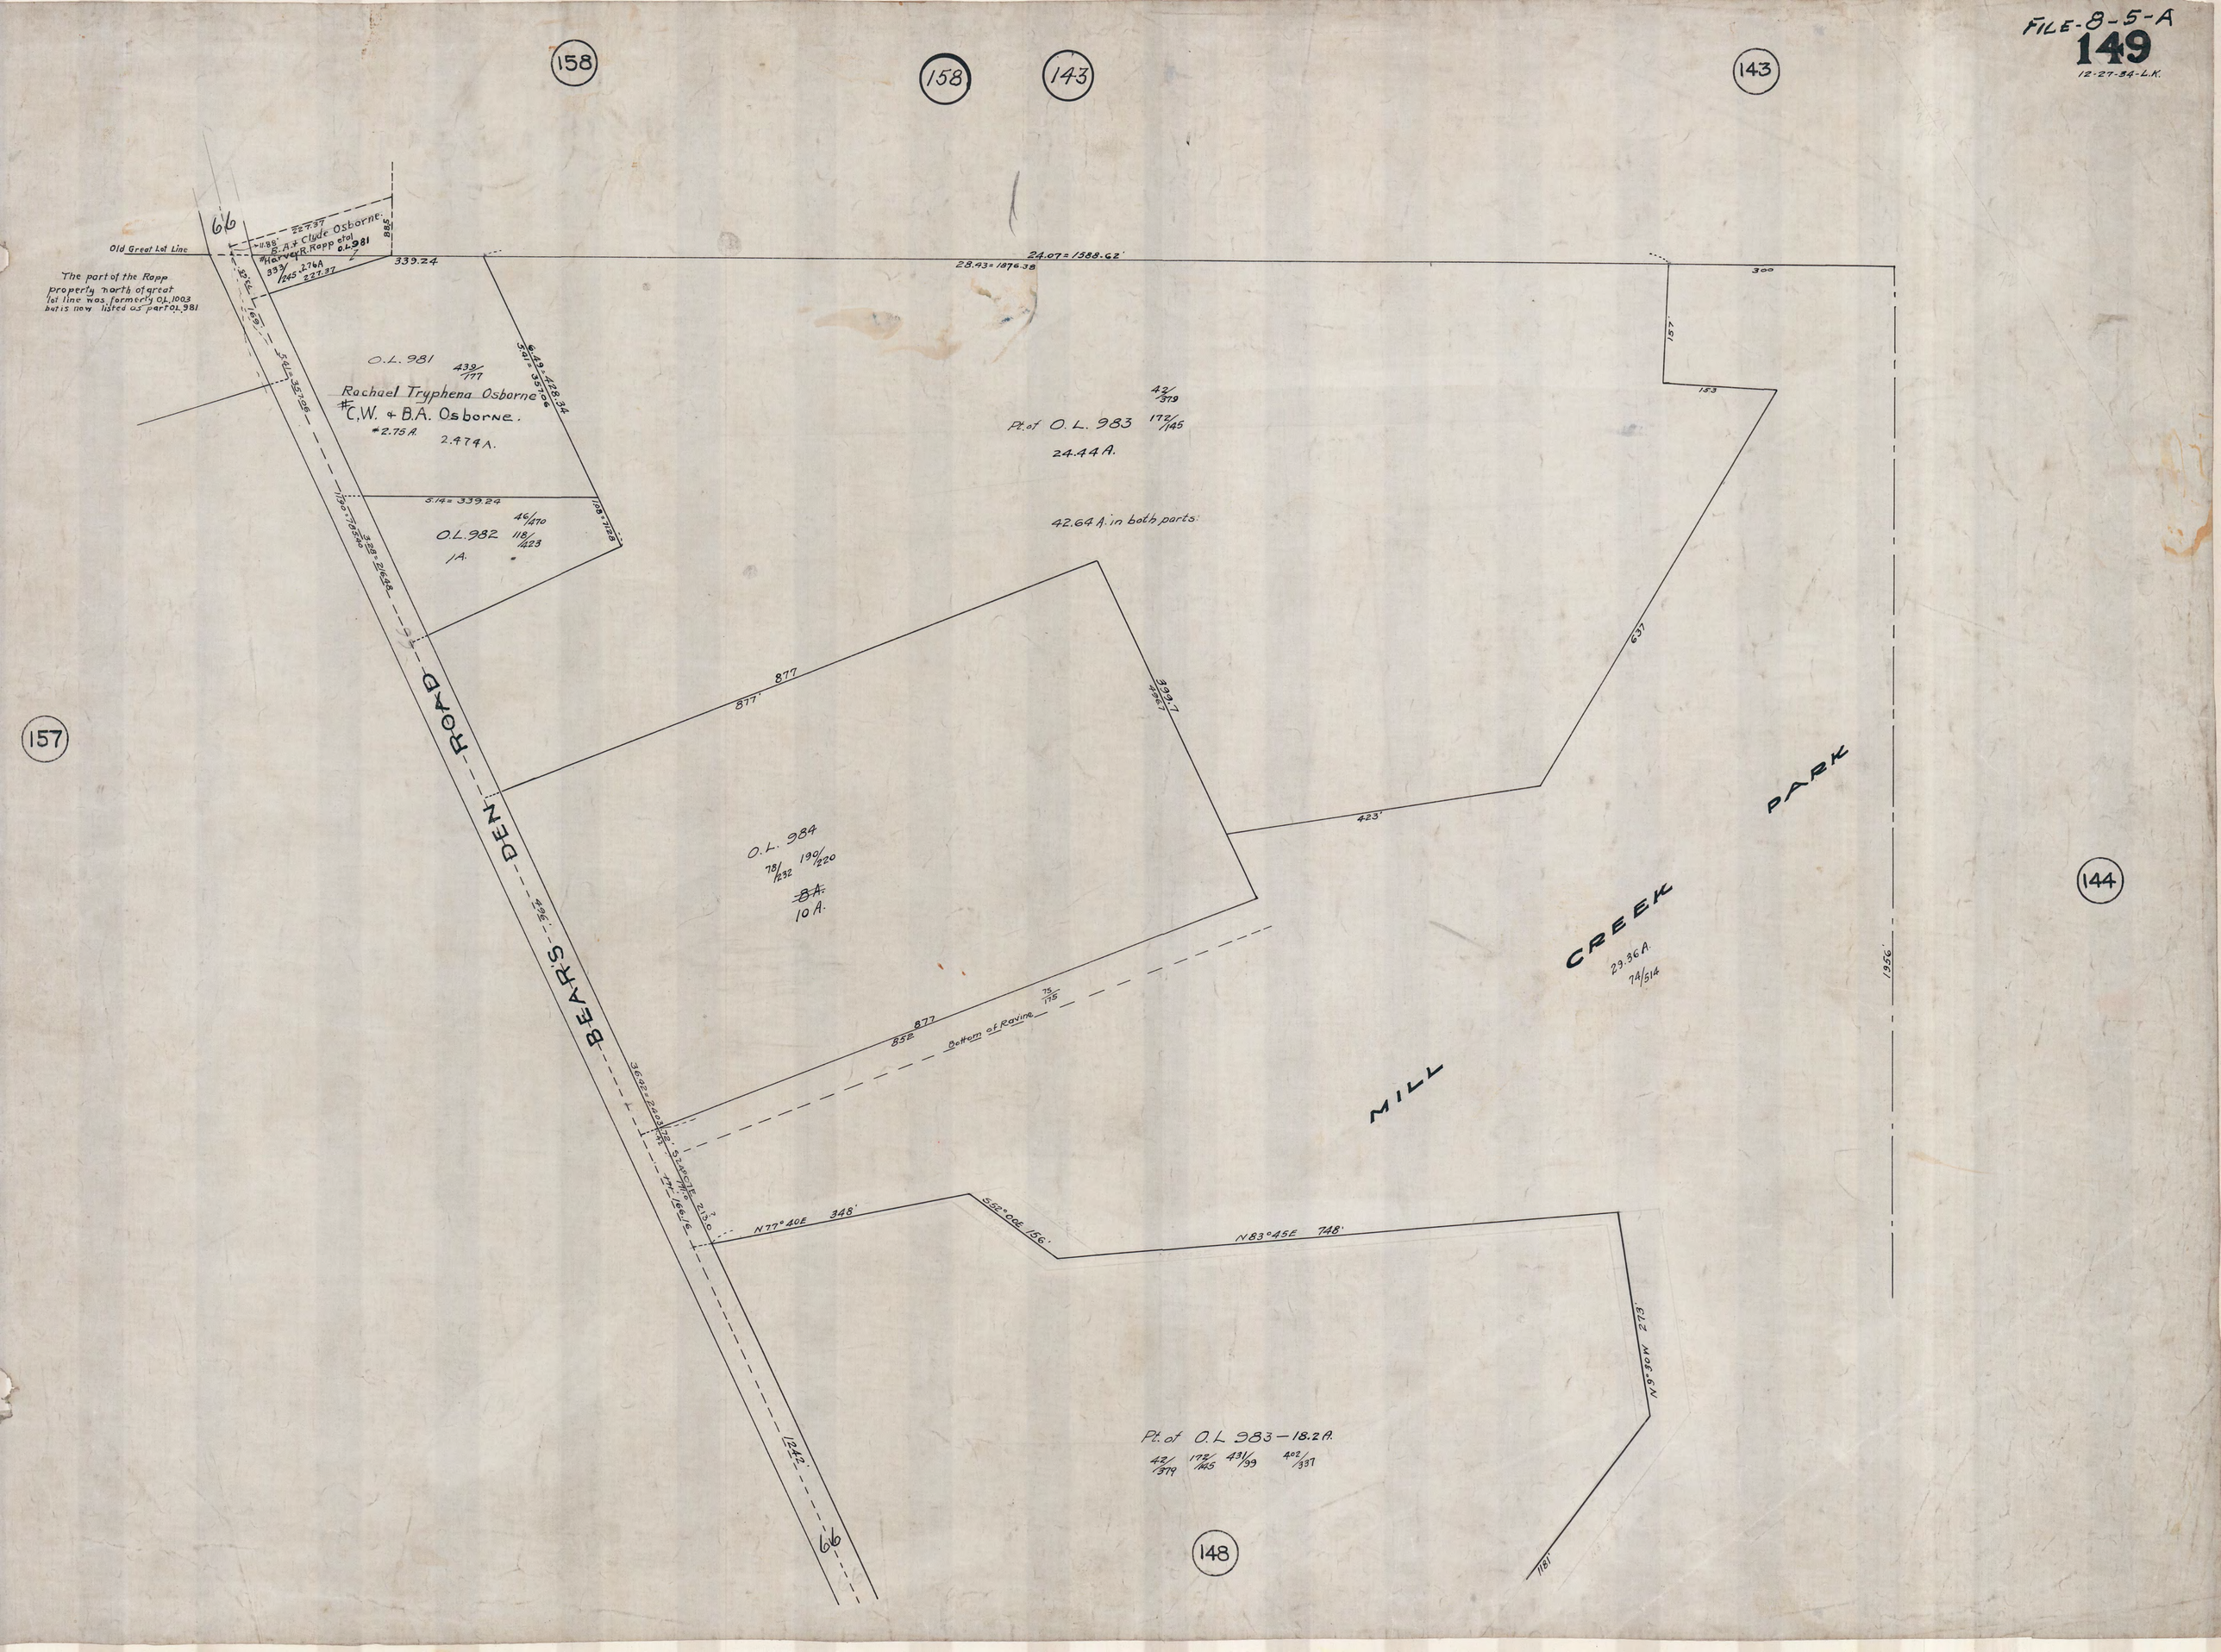FILE-8-5-A
149
12-27-34-L.K.