FILE-8-5-B

153
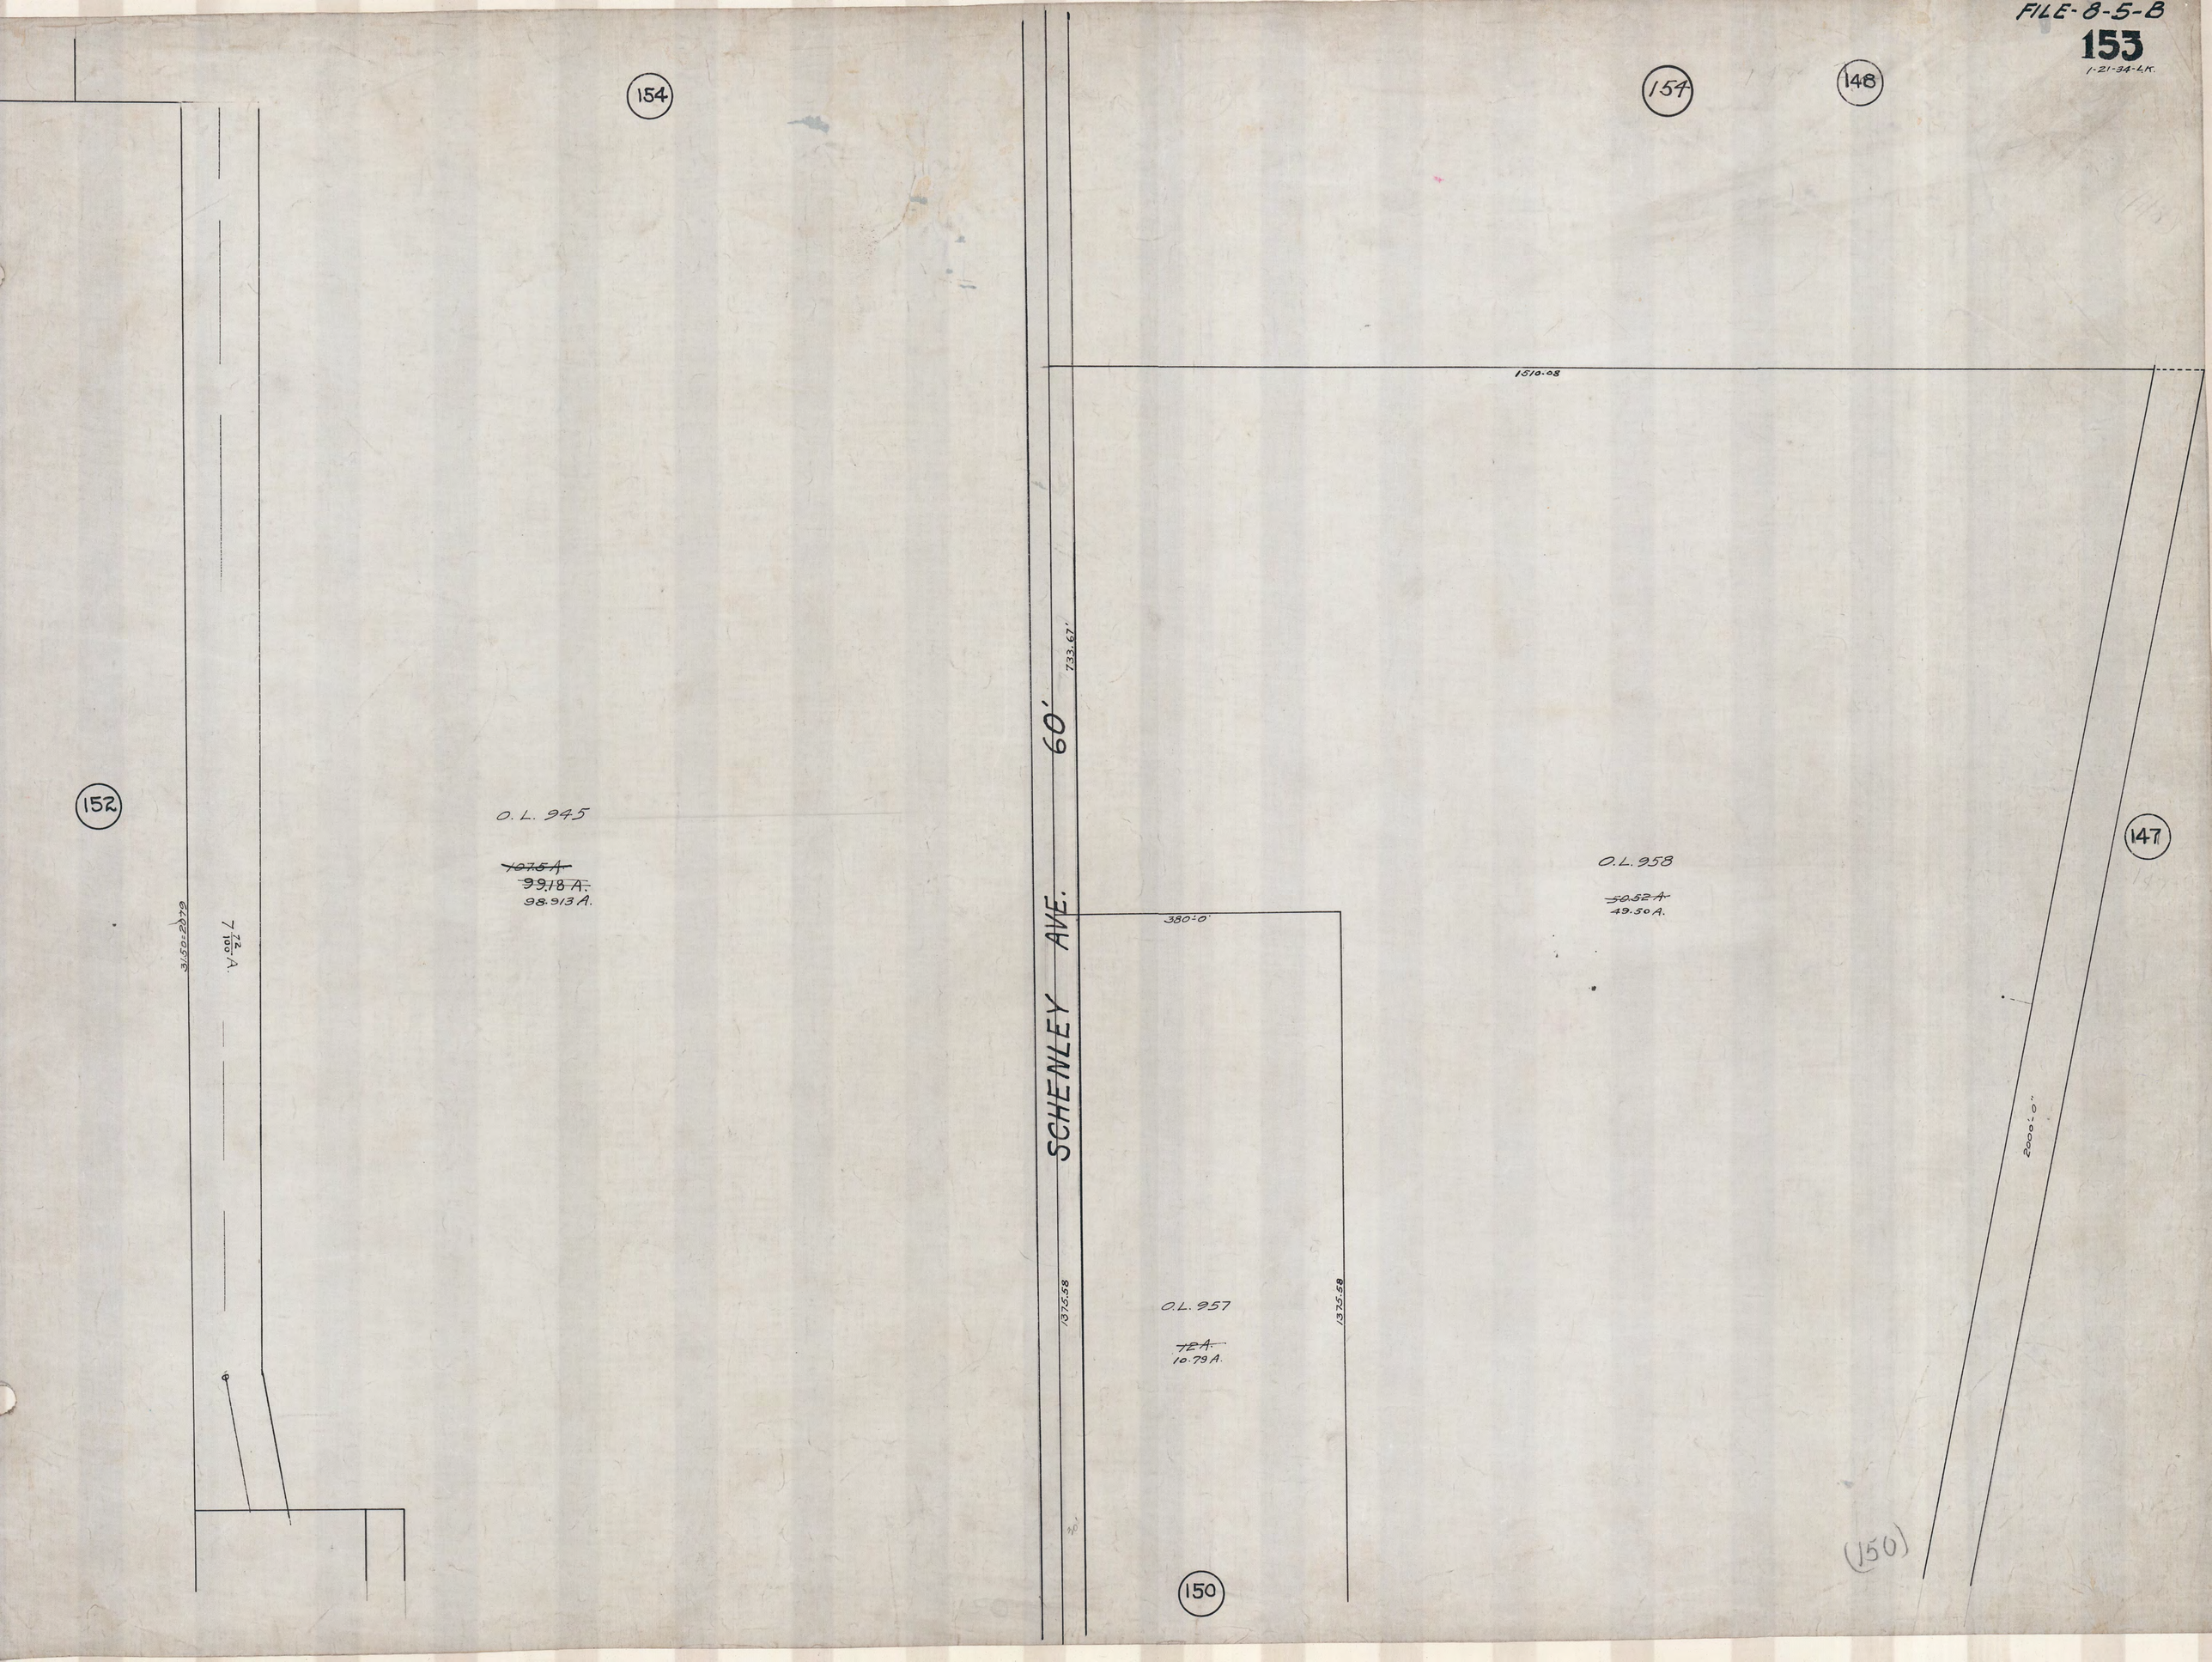
1-21-34-L.K.