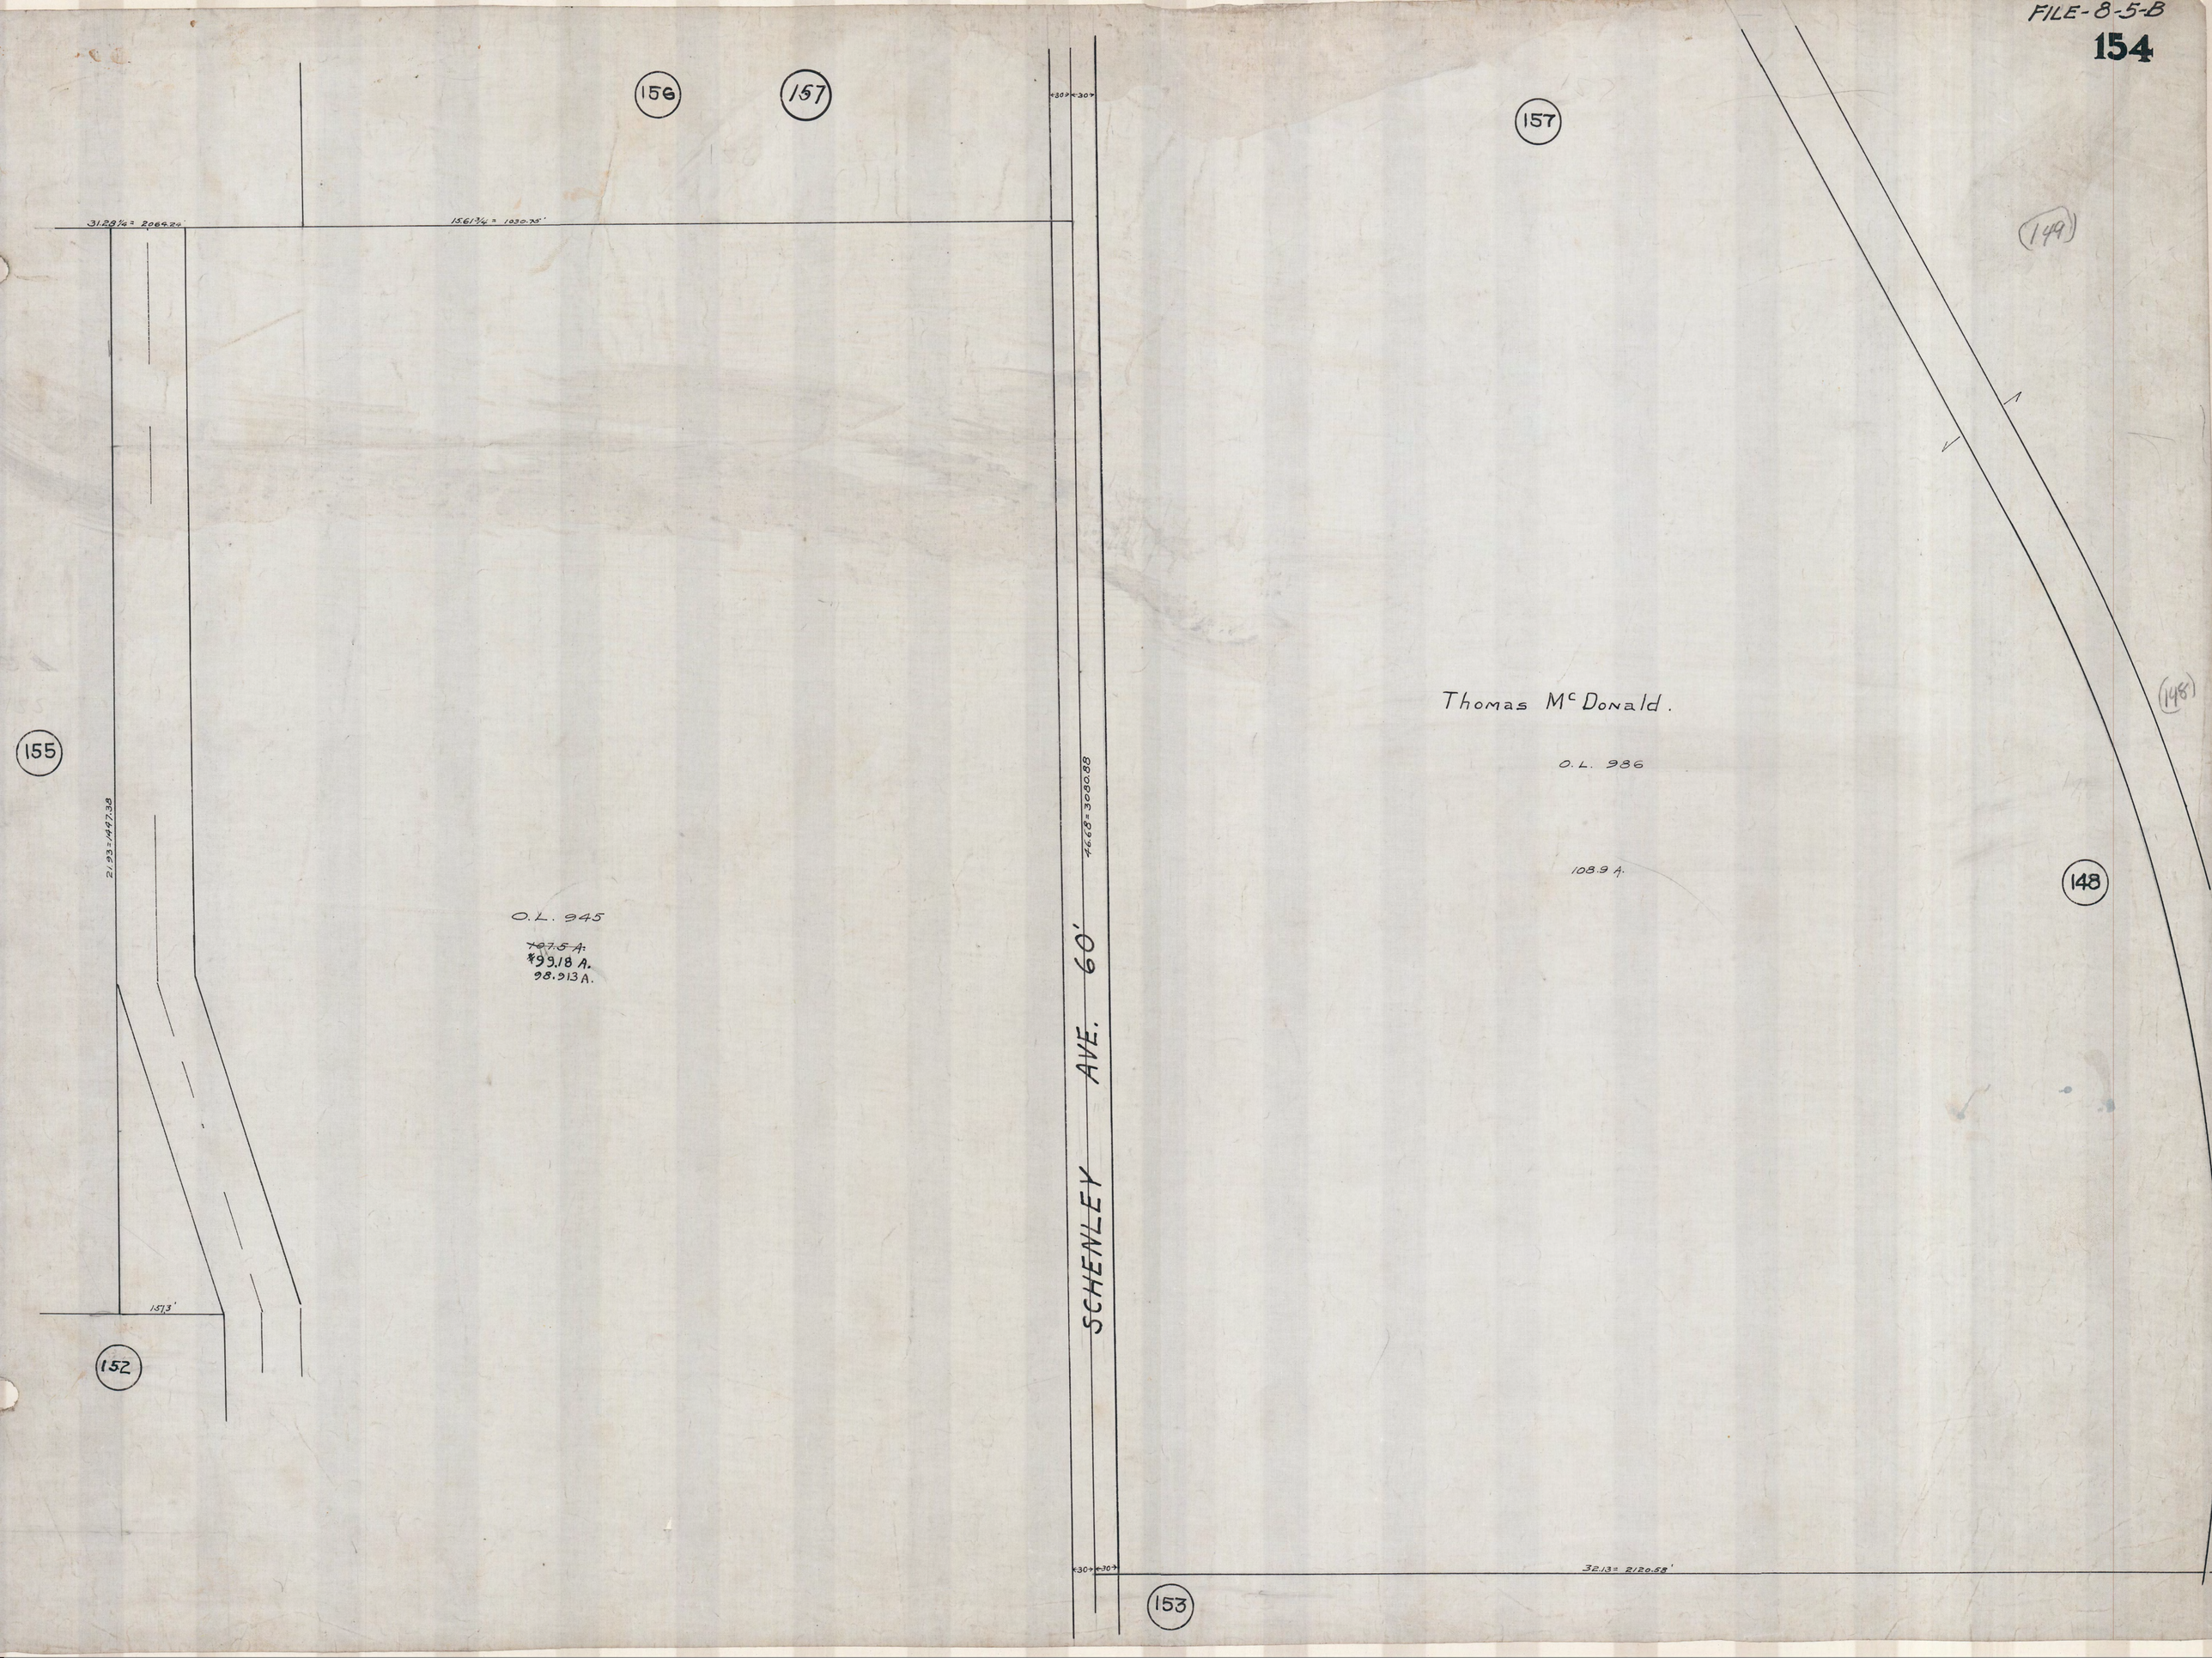
156
157
157
149
155
148
152
153
31.28¼ = 2064.24'
15.61¾ = 1030.75'
21.93 = 1447.38
46.68 = 3080.88
32.13 = 2120.58'
157.3'
O.L. 945
~~107.5 A.~~
99.18 A.
98.913 A.
Thomas McDonald.
O.L. 986
108.9 A.
SCHENLEY AVE. 60'
30
30
30
30