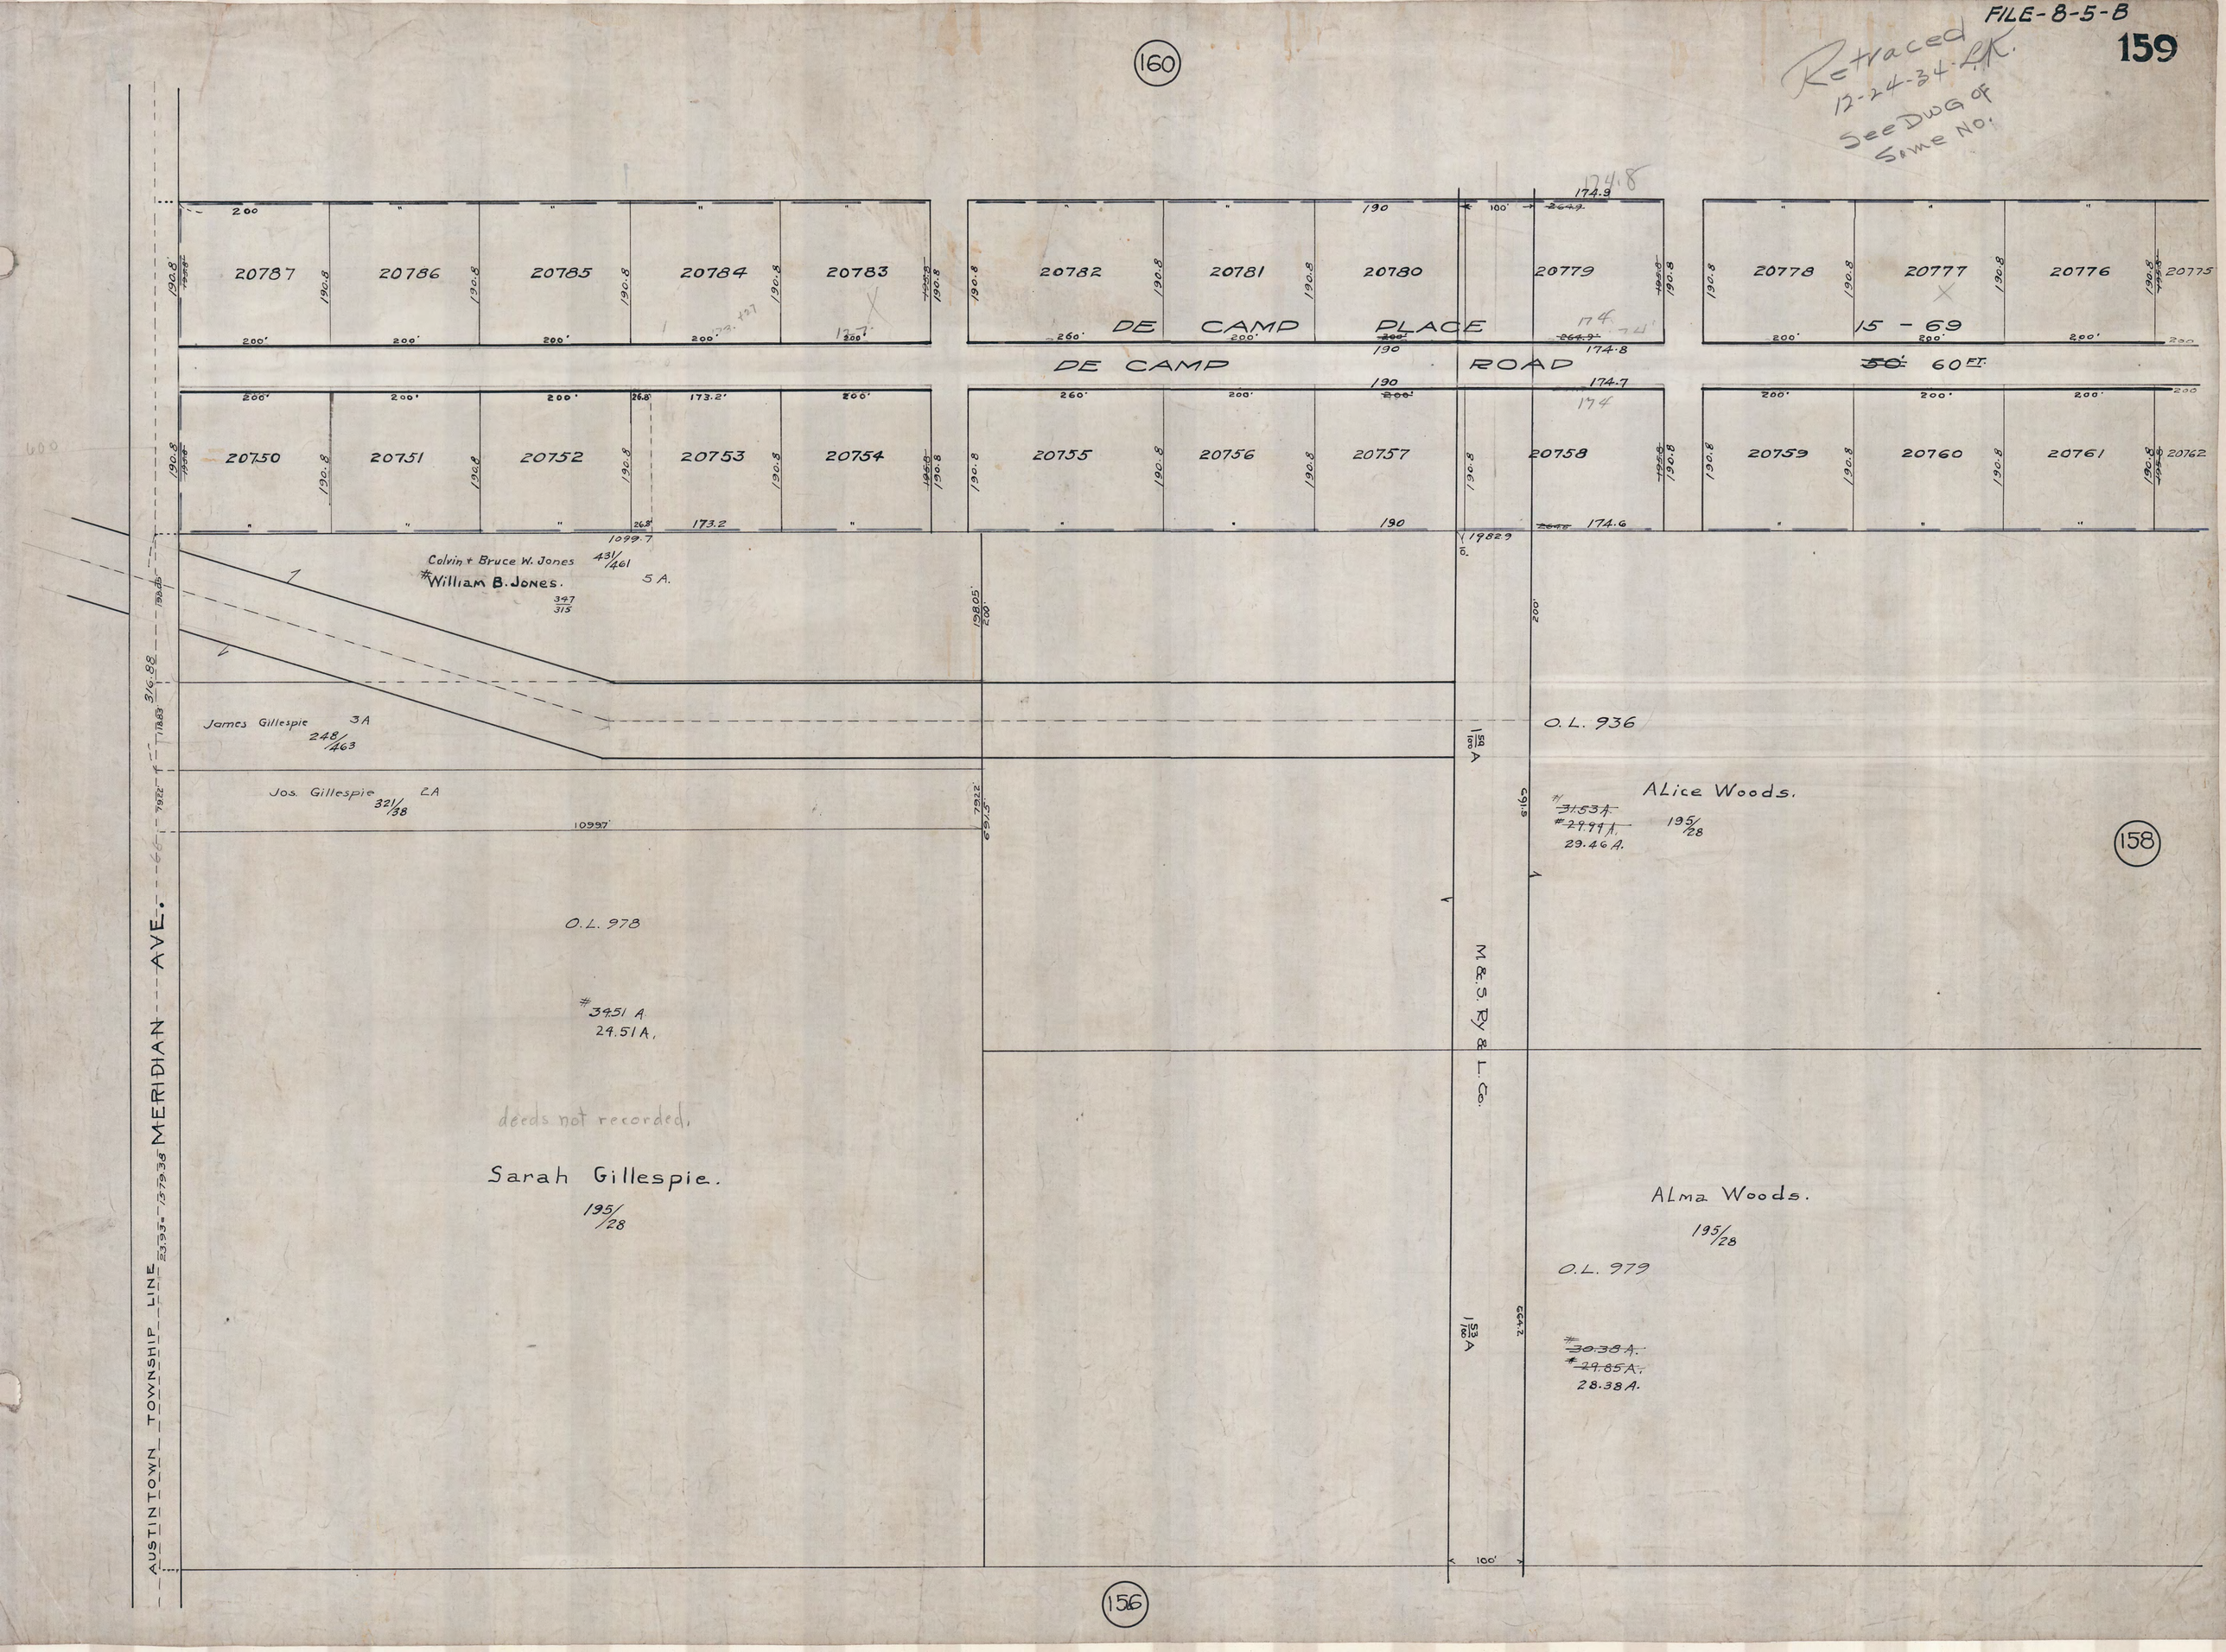
FILE-8-5-B
159
Retraced 12-24-34 L.K.
See DWG of Same No.
160
20787
20786
20785
20784
20783
20782
20781
20780
20779
20778
20777
20776
20775
DE CAMP PLACE
15 - 69
DE CAMP ROAD
60 FT.
20750
20751
20752
20753
20754
20755
20756
20757
20758
20759
20760
20761
20762
Colvin + Bruce W. Jones 431/461
#William B. Jones. 5 A.
347/315
James Gillespie 3A 248/463
Jos. Gillespie 2A 321/38
O.L. 936
Alice Woods.
#31.53 A.
#29.99 A.
29.46 A.
195/28
158
O.L. 978
#34.51 A.
24.51 A.
deeds not recorded.
Sarah Gillespie.
195/28
M. & S. Ry & L. Co.
Alma Woods.
195/28
O.L. 979
#30.38 A.
#29.85 A.
28.38 A.
AUSTINTOWN TOWNSHIP LINE
MERIDIAN AVE.
156