FILE-8-5-B
167
10-22-34-L.K.

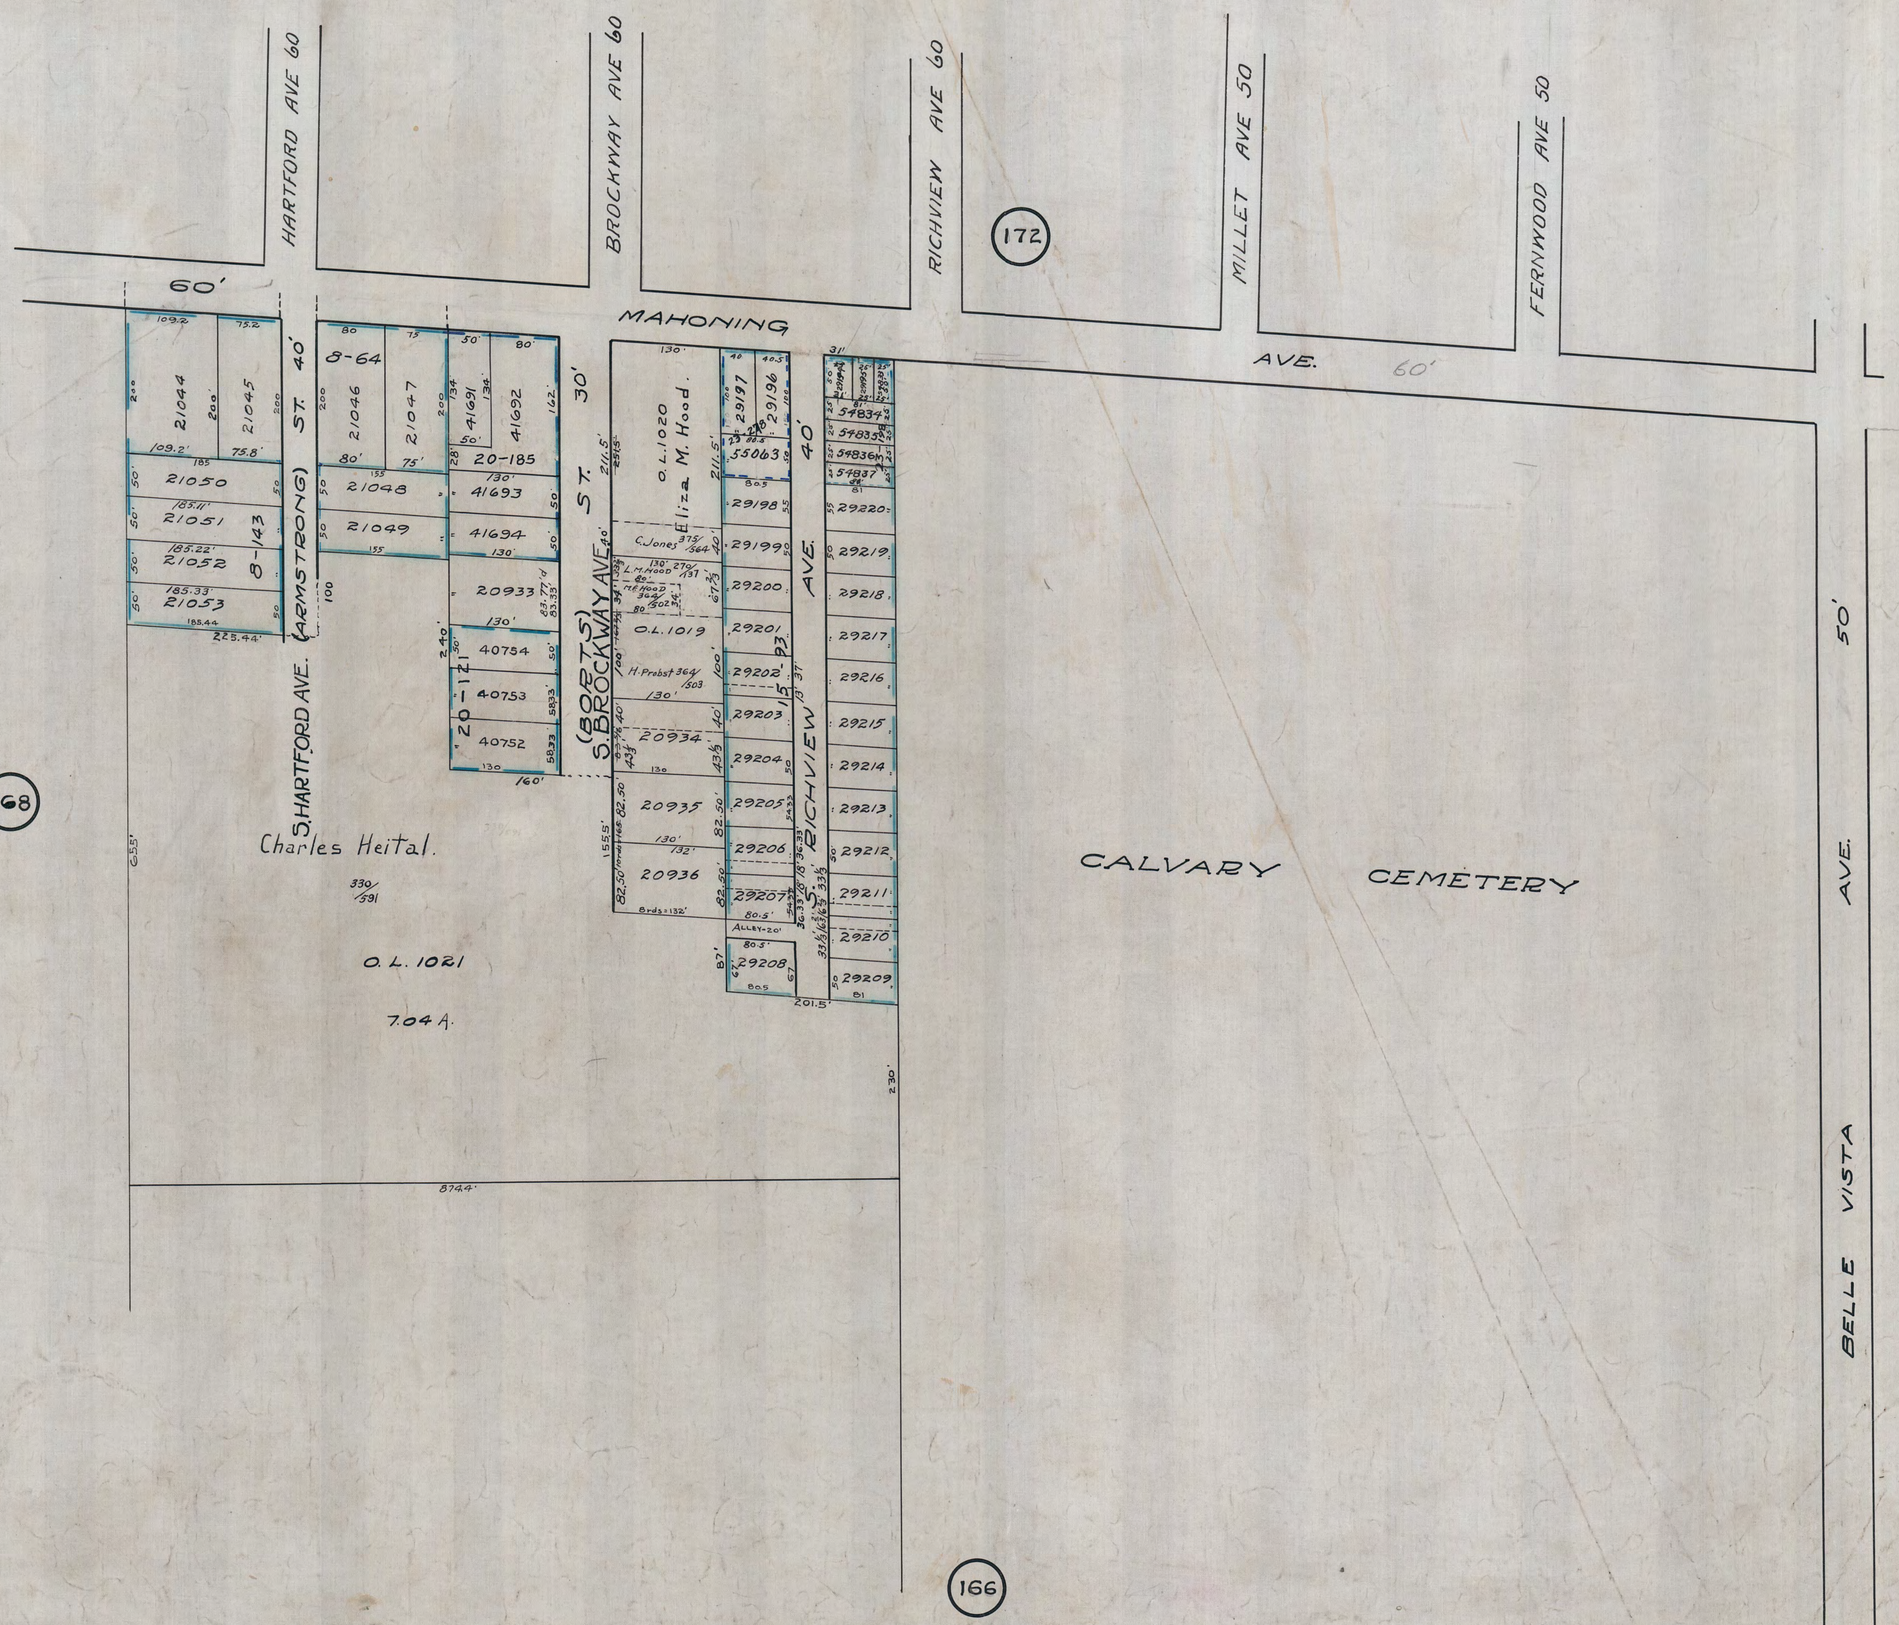

(140)