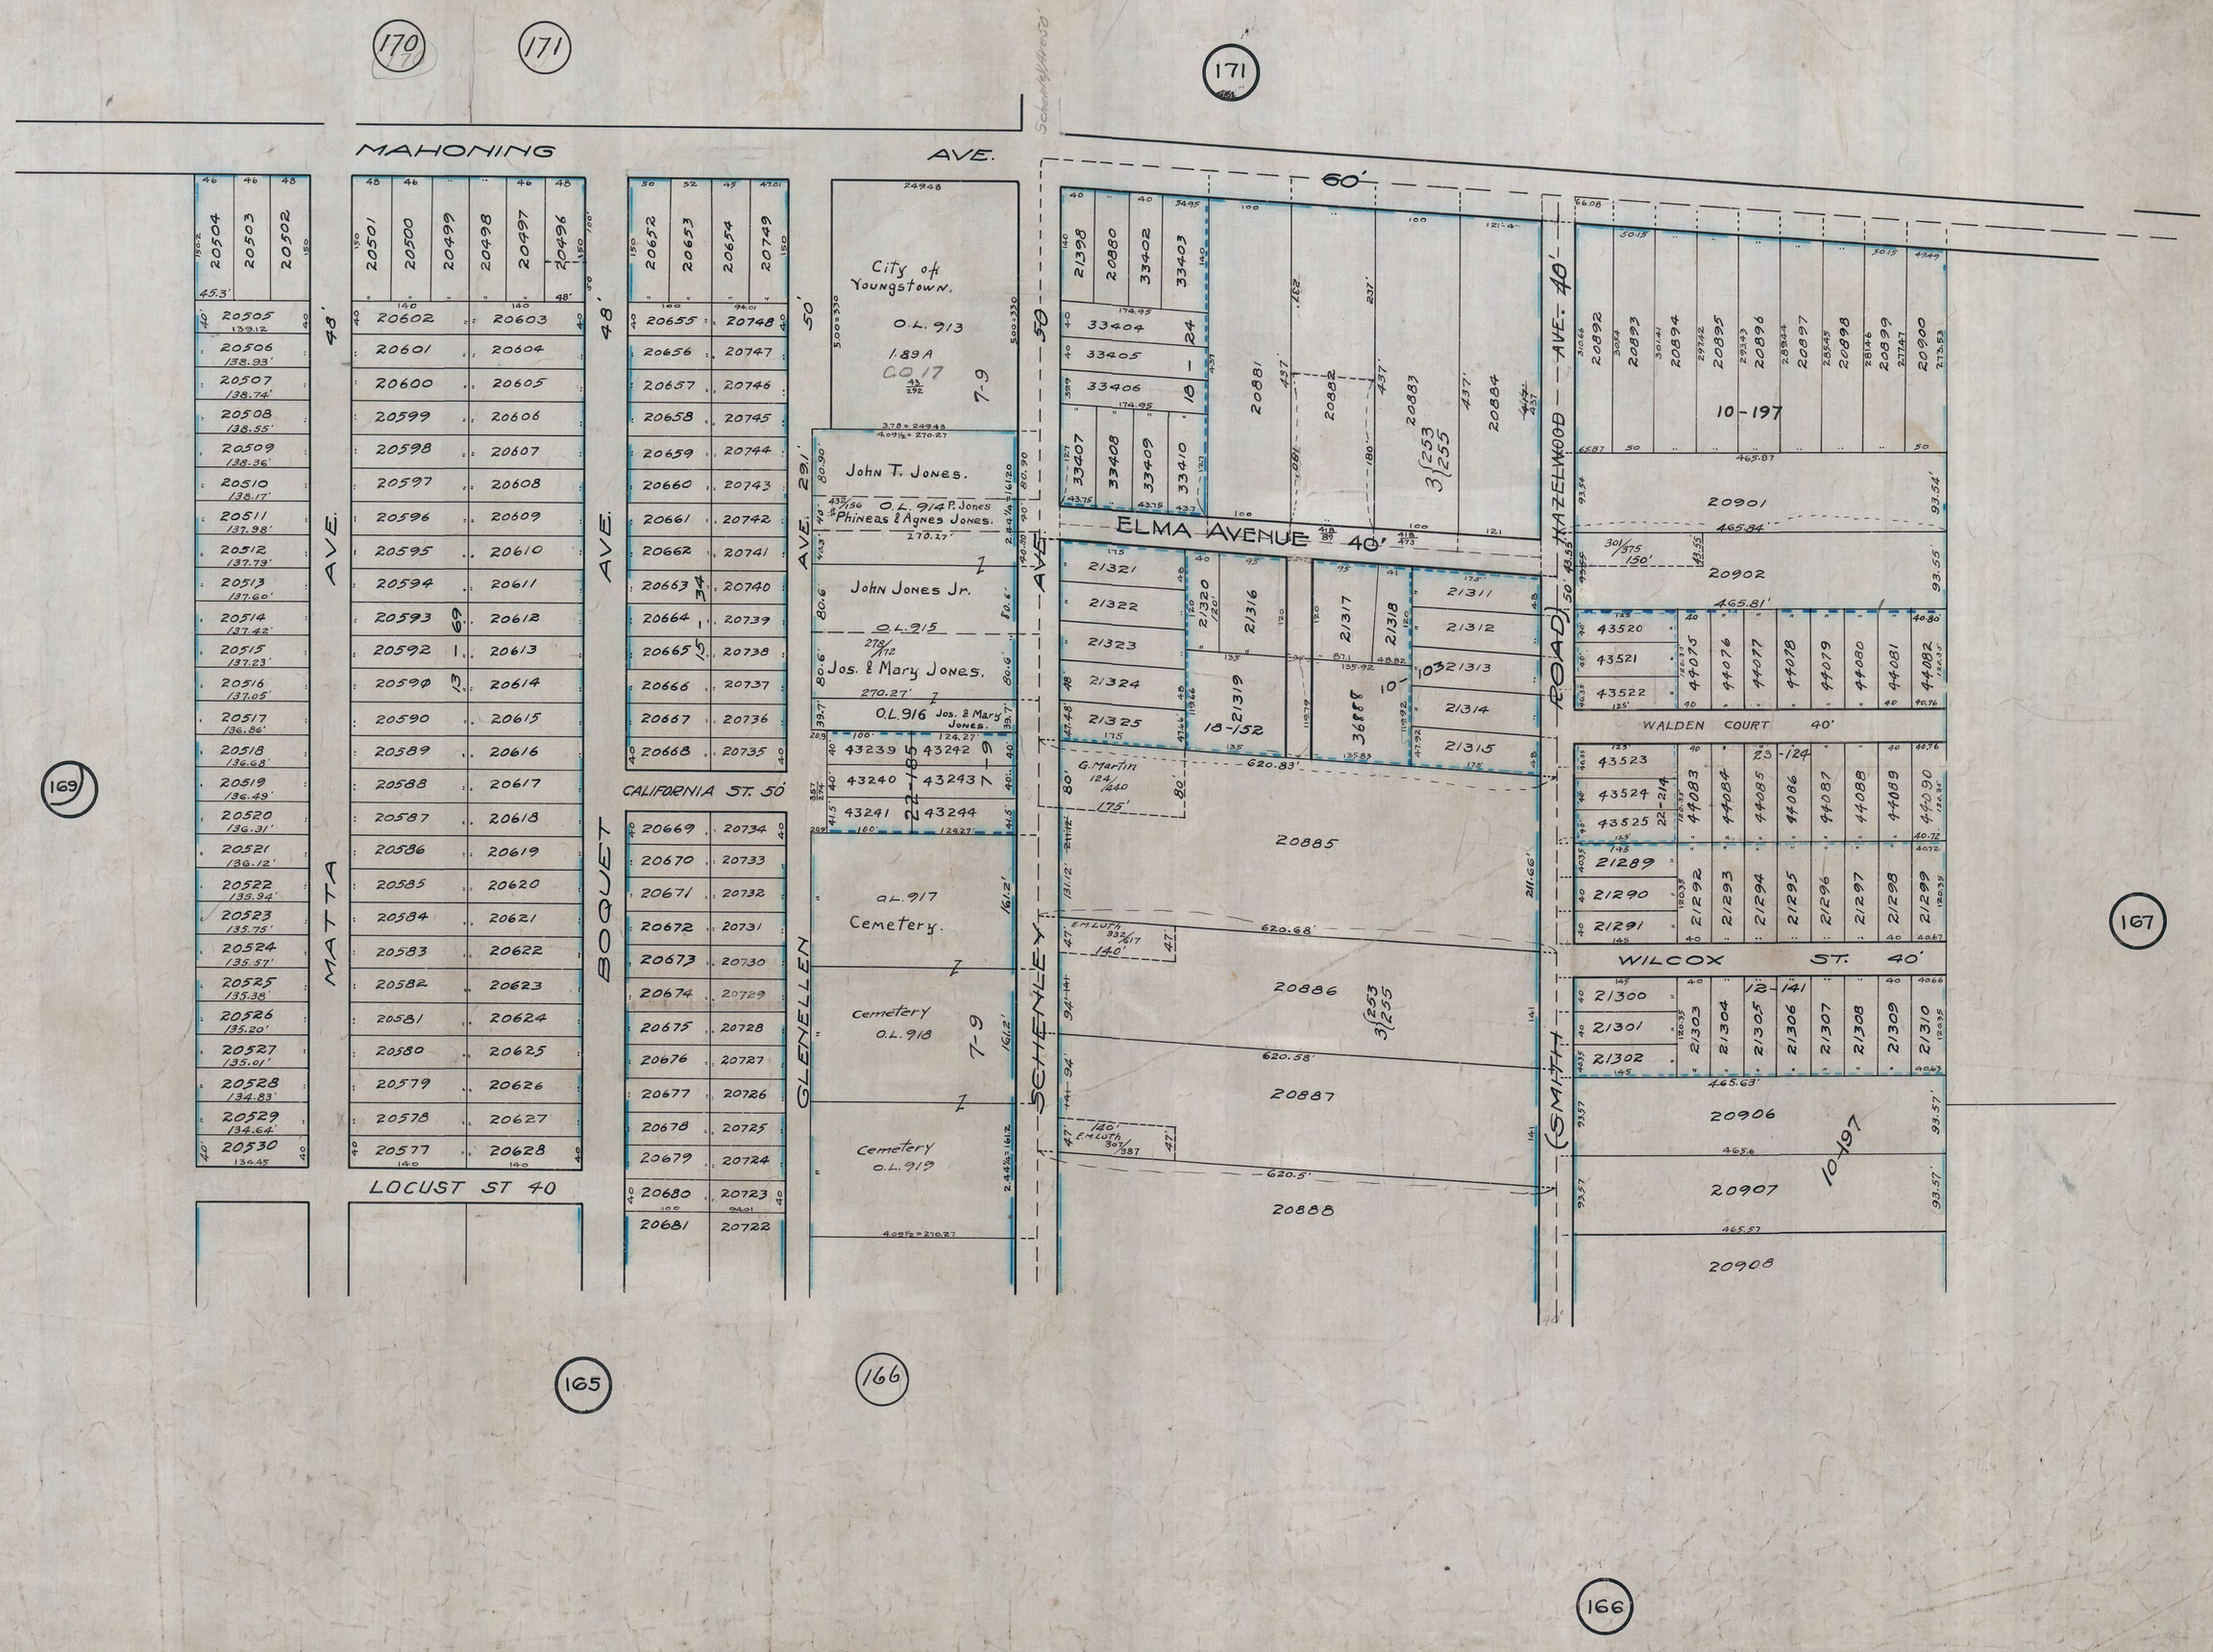FILE-8-5-B
168
10-26-34-L.K.