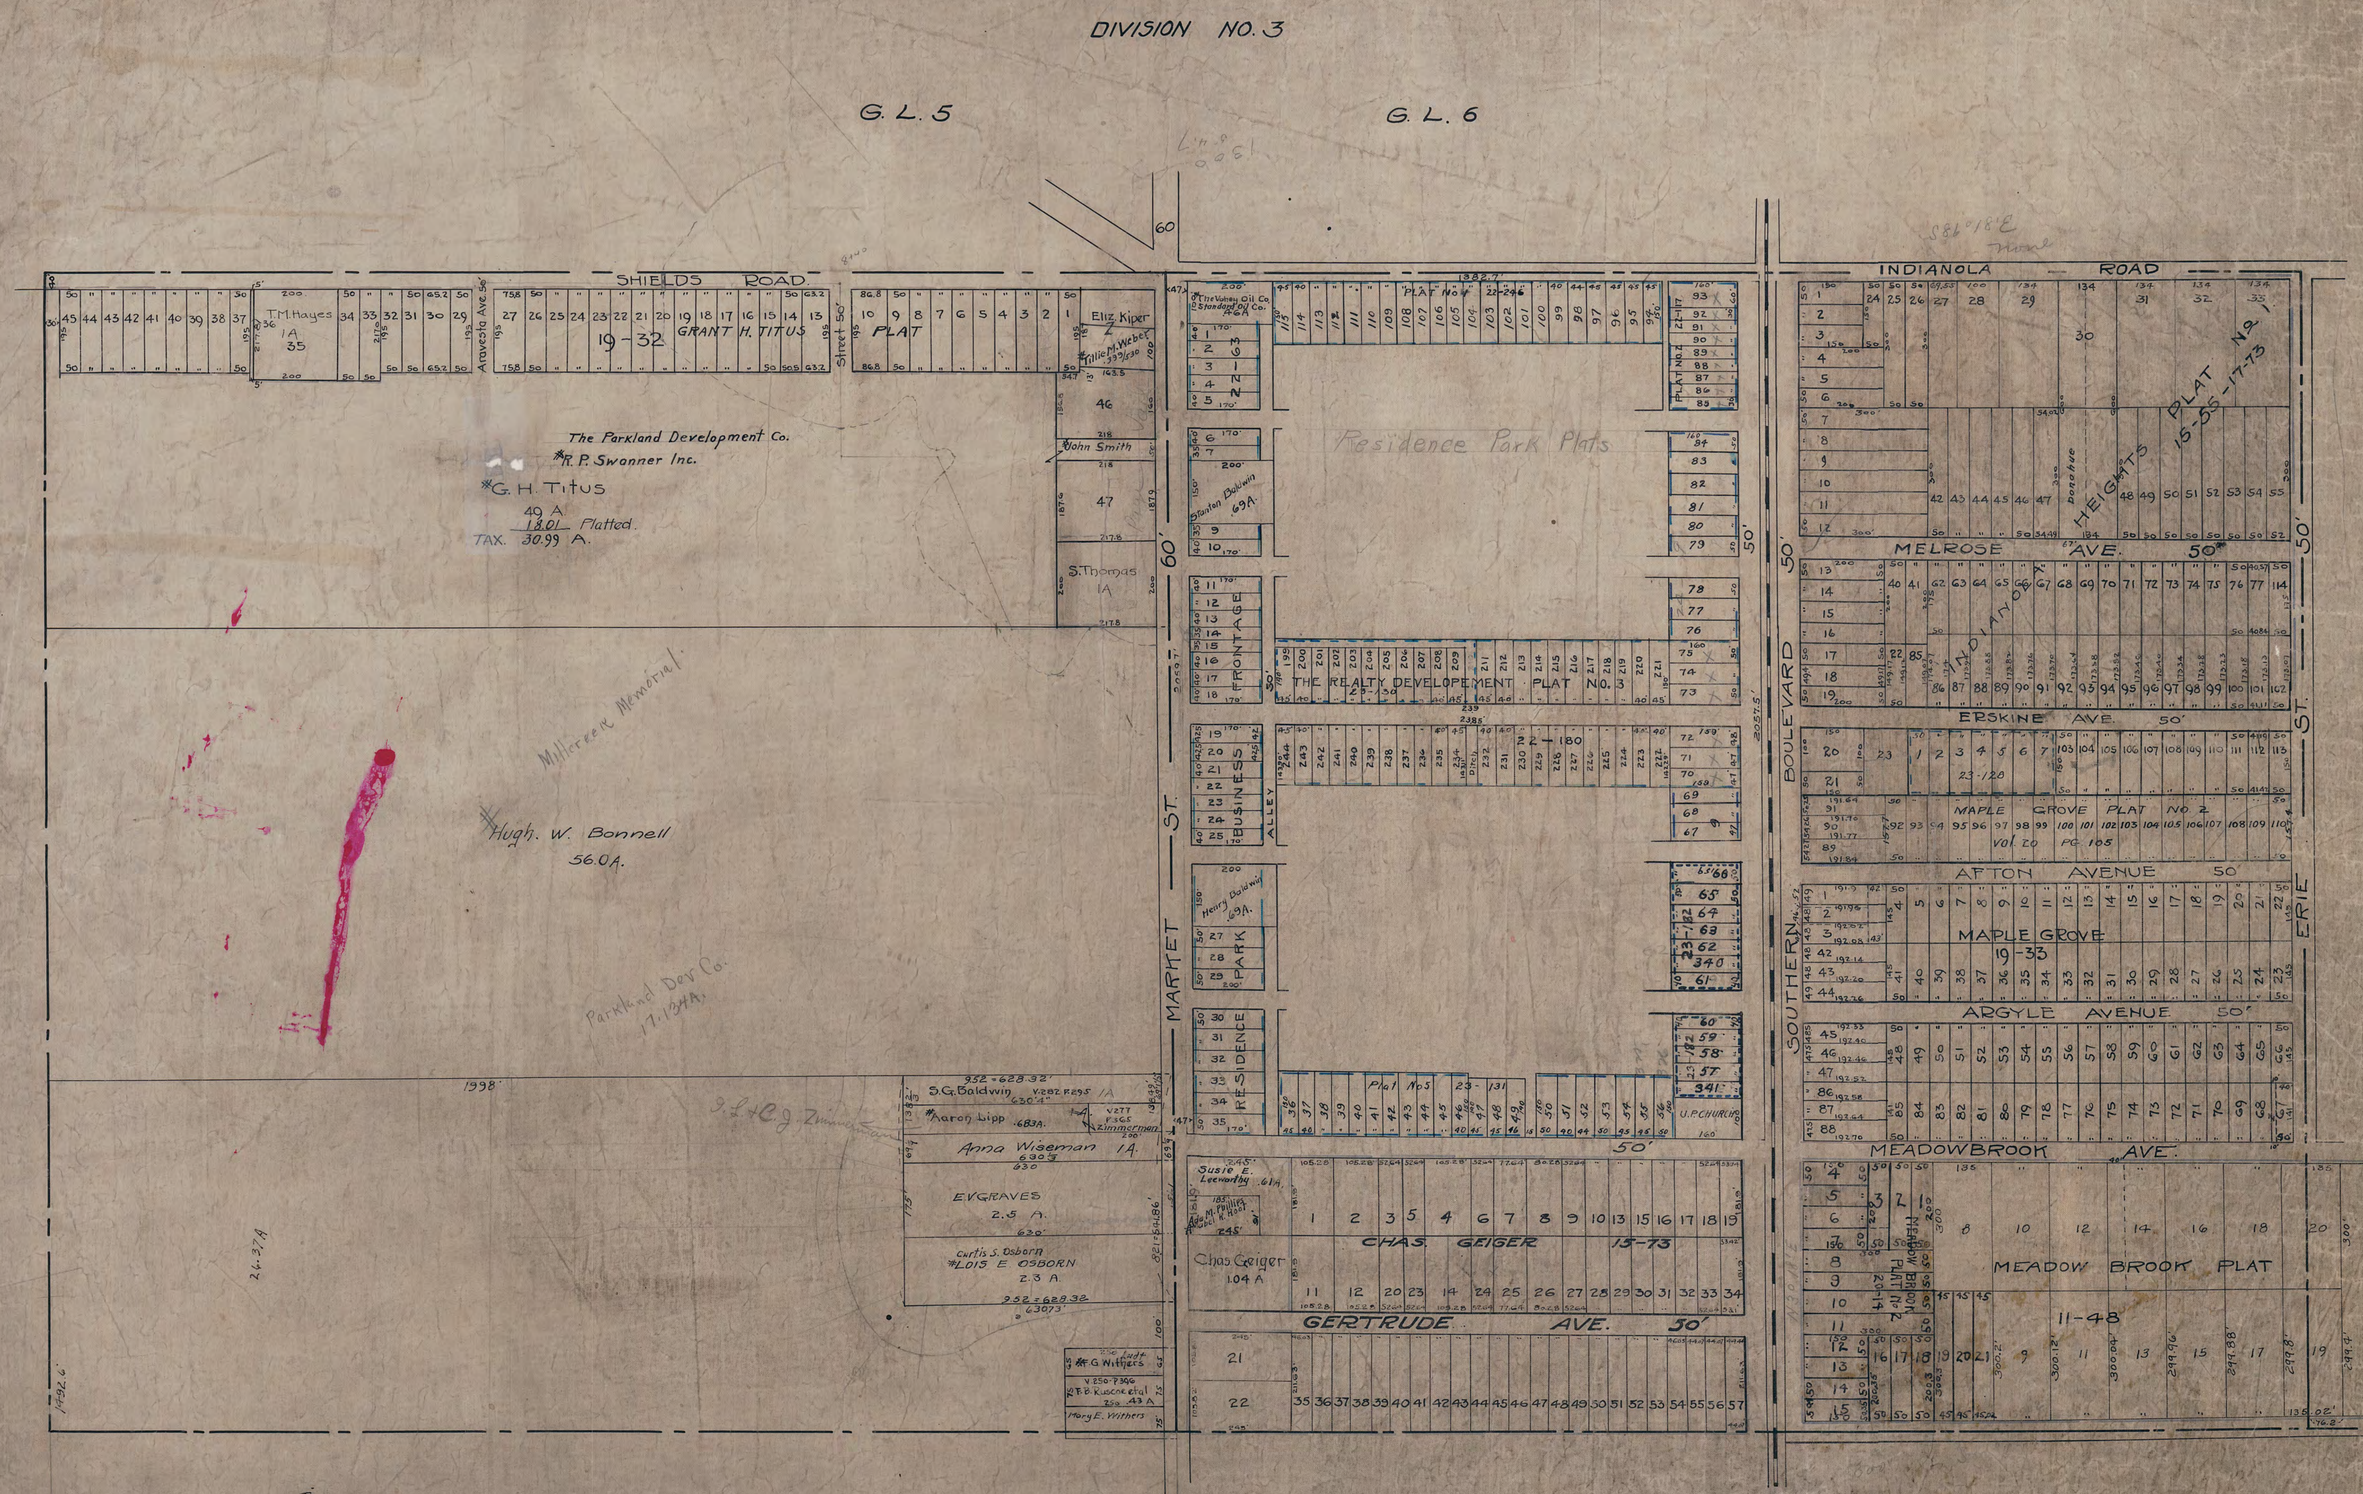
DIVISION NO. 3
G. L. 5
G. L. 6
SHIELDS ROAD
INDIANOLA ROAD
MELROSE AVE. 50'
ERSKINE AVE. 50'
AFTON AVENUE 50'
ARGYLE AVENUE 50'
MEADOWBROOK AVE.
GERTRUDE AVE. 50'
MARKET ST.
SOUTHERN BOULEVARD
ERIE ST.
Residence Park Plats
THE REALTY DEVELOPEMENT PLAT NO. 3
MAPLE GROVE PLAT NO. 2
MAPLE GROVE 19-33
MEADOW BROOK PLAT
CHAS. GEIGER 15-73
GRANT H. TITUS PLAT
The Parkland Development Co.
R. P. Swanner Inc.
G. H. Titus
49 A.
18.01 Platted.
TAX. 30.99 A.
Hugh. W. Bonnell
56.0 A.
Parkland Dev Co.
17.134 A.
Anna Wiseman 1A.
E.V. GRAVES
2.5 A.
Curtis S. Osborn
LOIS E. OSBORN
2.3 A.
Chas. Geiger
1.04 A.
Susie E. Leeworthy
S.G. Baldwin
Aaron Lipp
Mary E. Withers