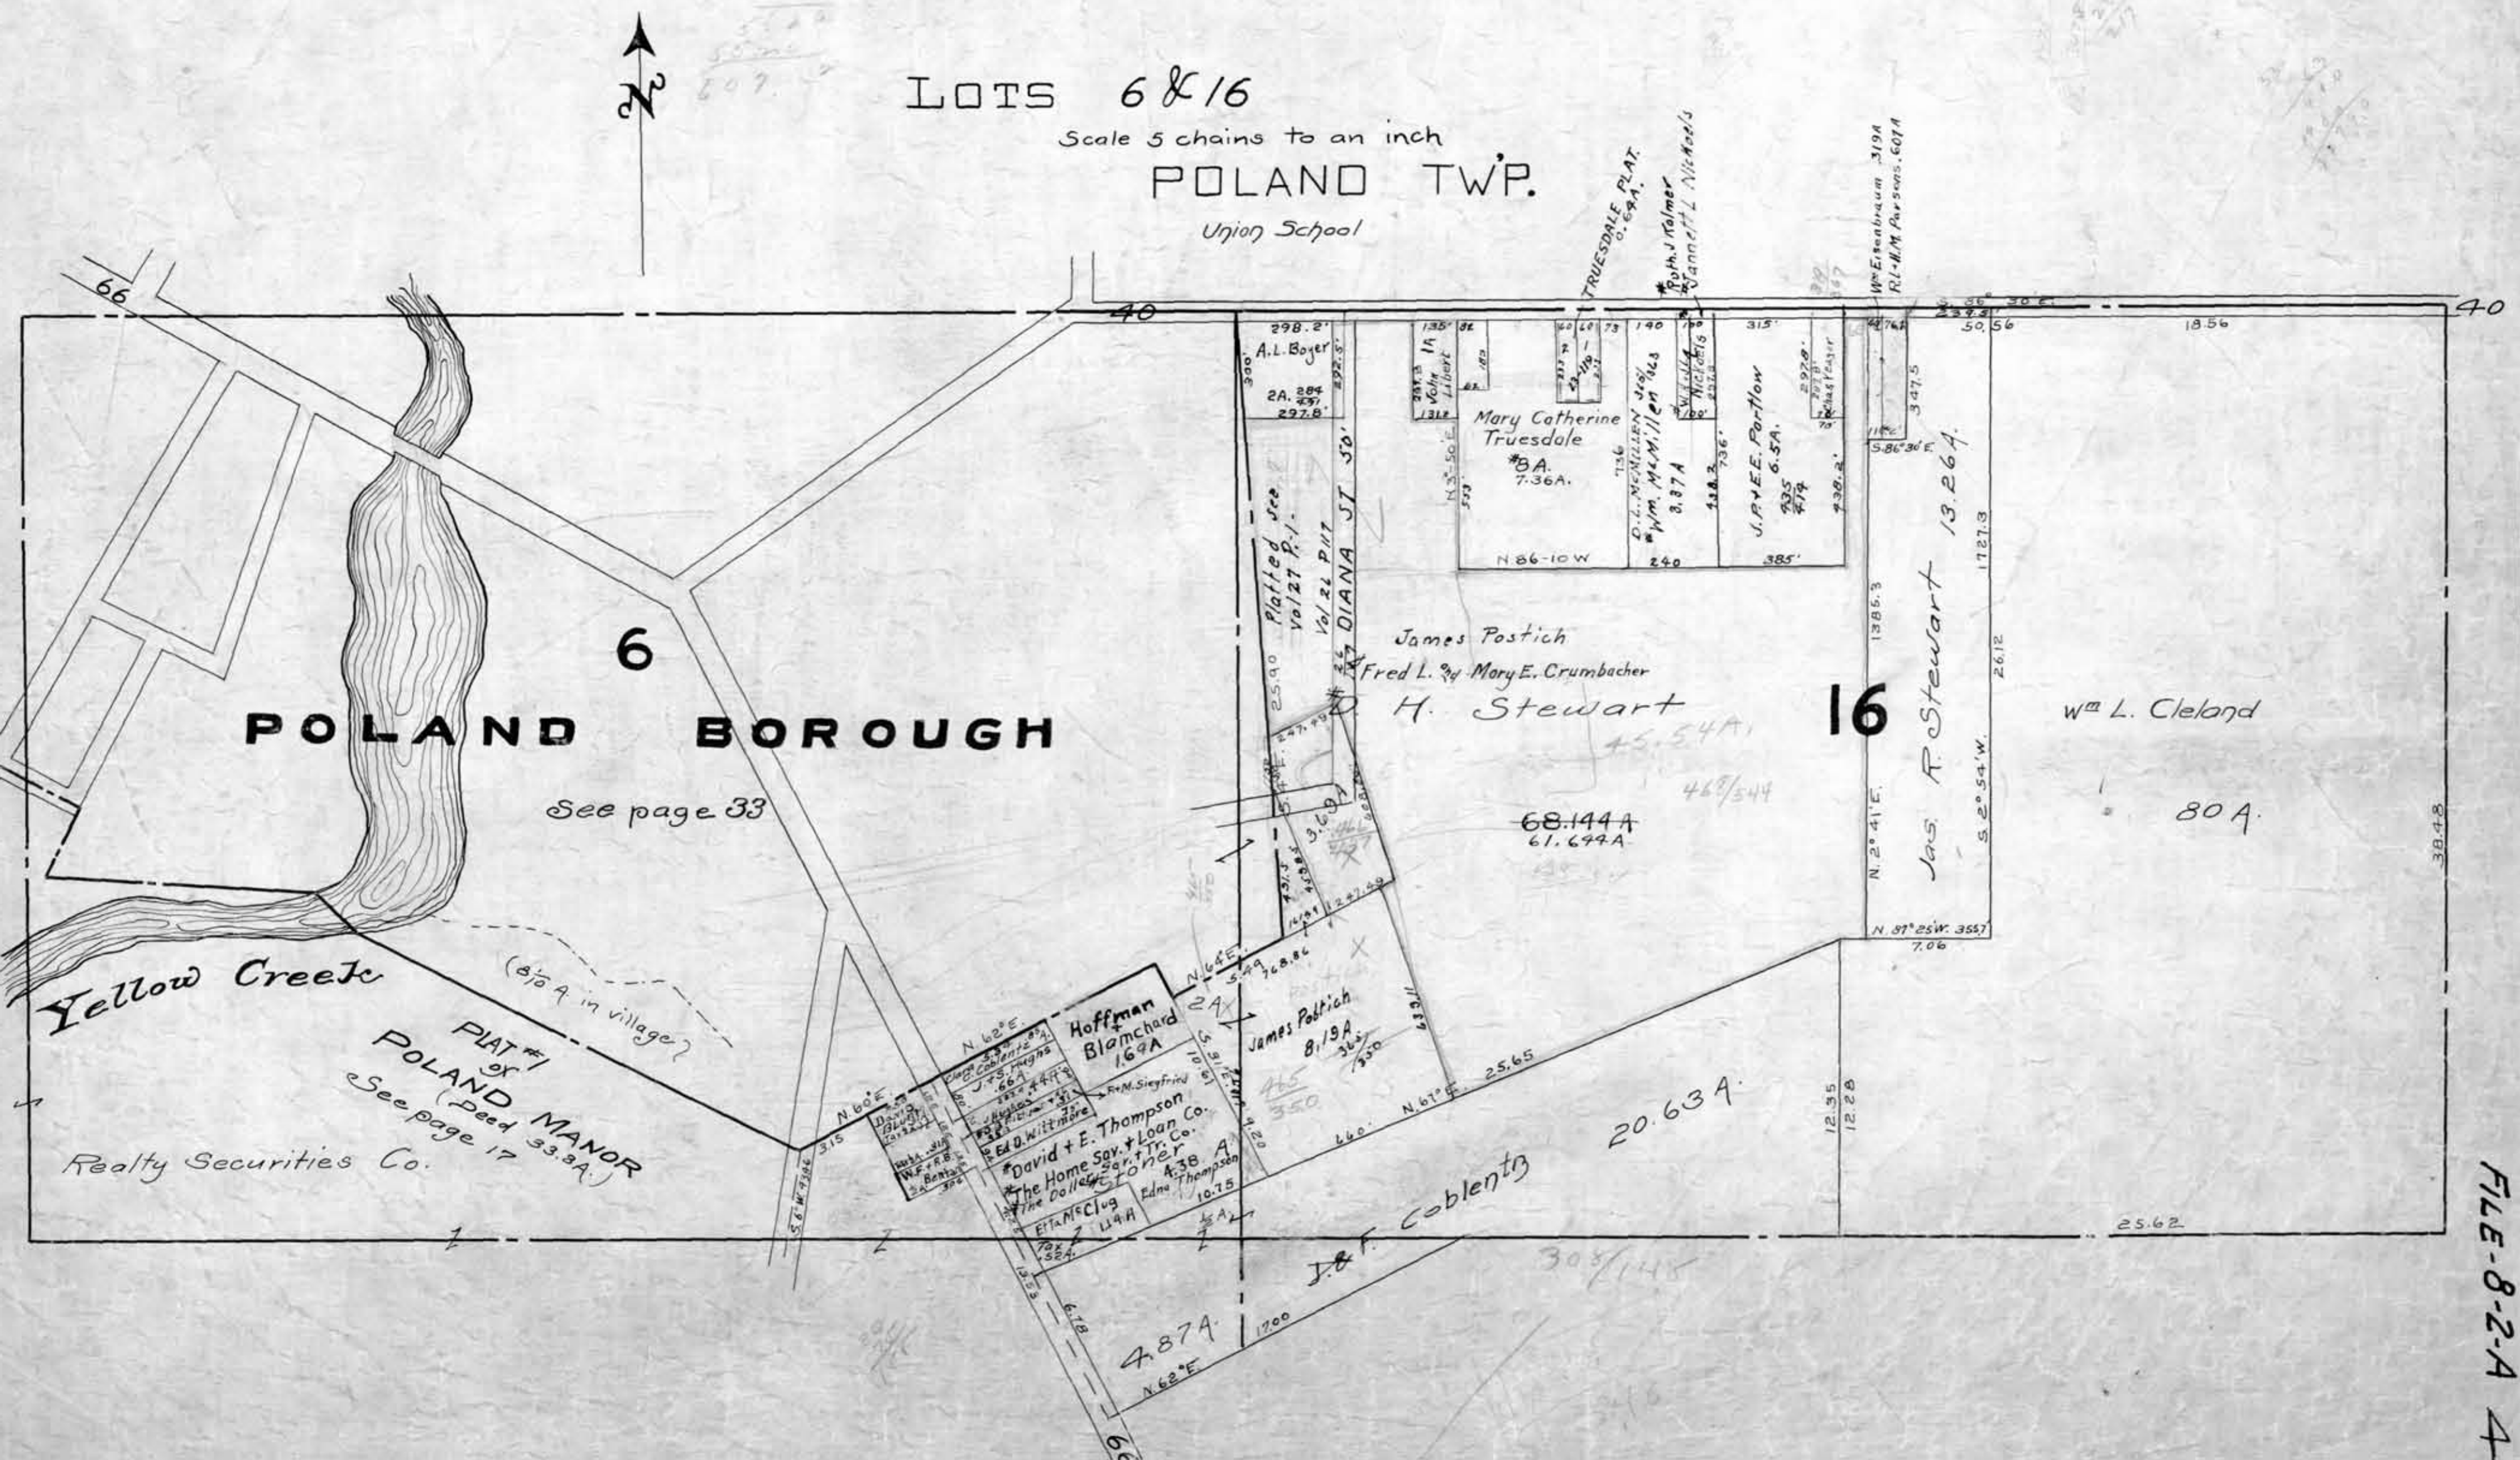
LOTS 6 & 16
Scale 5 chains to an inch
POLAND TWP.
Union School
POLAND BOROUGH
See page 33
6
16
Yellow Creek
PLAT #1 of POLAND MANOR (Deed 33.3A.)
See page 17
Realty Securities Co.
Mary Catherine Truesdale
#8A.
7.36A.
James Postich
Fred L. and Mary E. Crumbacher
H. Stewart
68.144A
61.644A
Wm L. Cleland
80A.
Jas. R. Stewart 13.26A.
James Postich
8.19A
Hoffman + Blamchard
1.69A
David + E. Thompson
The Home Sav. + Loan Co.
The Dollar Sav. + Tr. Co.
Edna Thompson
4.38 A
20.63A.
4.87A.
J. & F. Coblentz
DIANA ST 50'
Platted See Vol 27 P.1.
Vol 26 P.117
A.L. Boyer
TRUESDALE PLAT. 0.64A.
Wm Eisenbraum .319A
R.L.+H.M. Parsons .607A
N.86-10W
N.62°E.
N.60°E.
N.67°E.
N.2°41'E.
S.2°54'W.
N.87°25'W. 355.7
S.86°30'E.
66
40

FILE-8-2-A 4