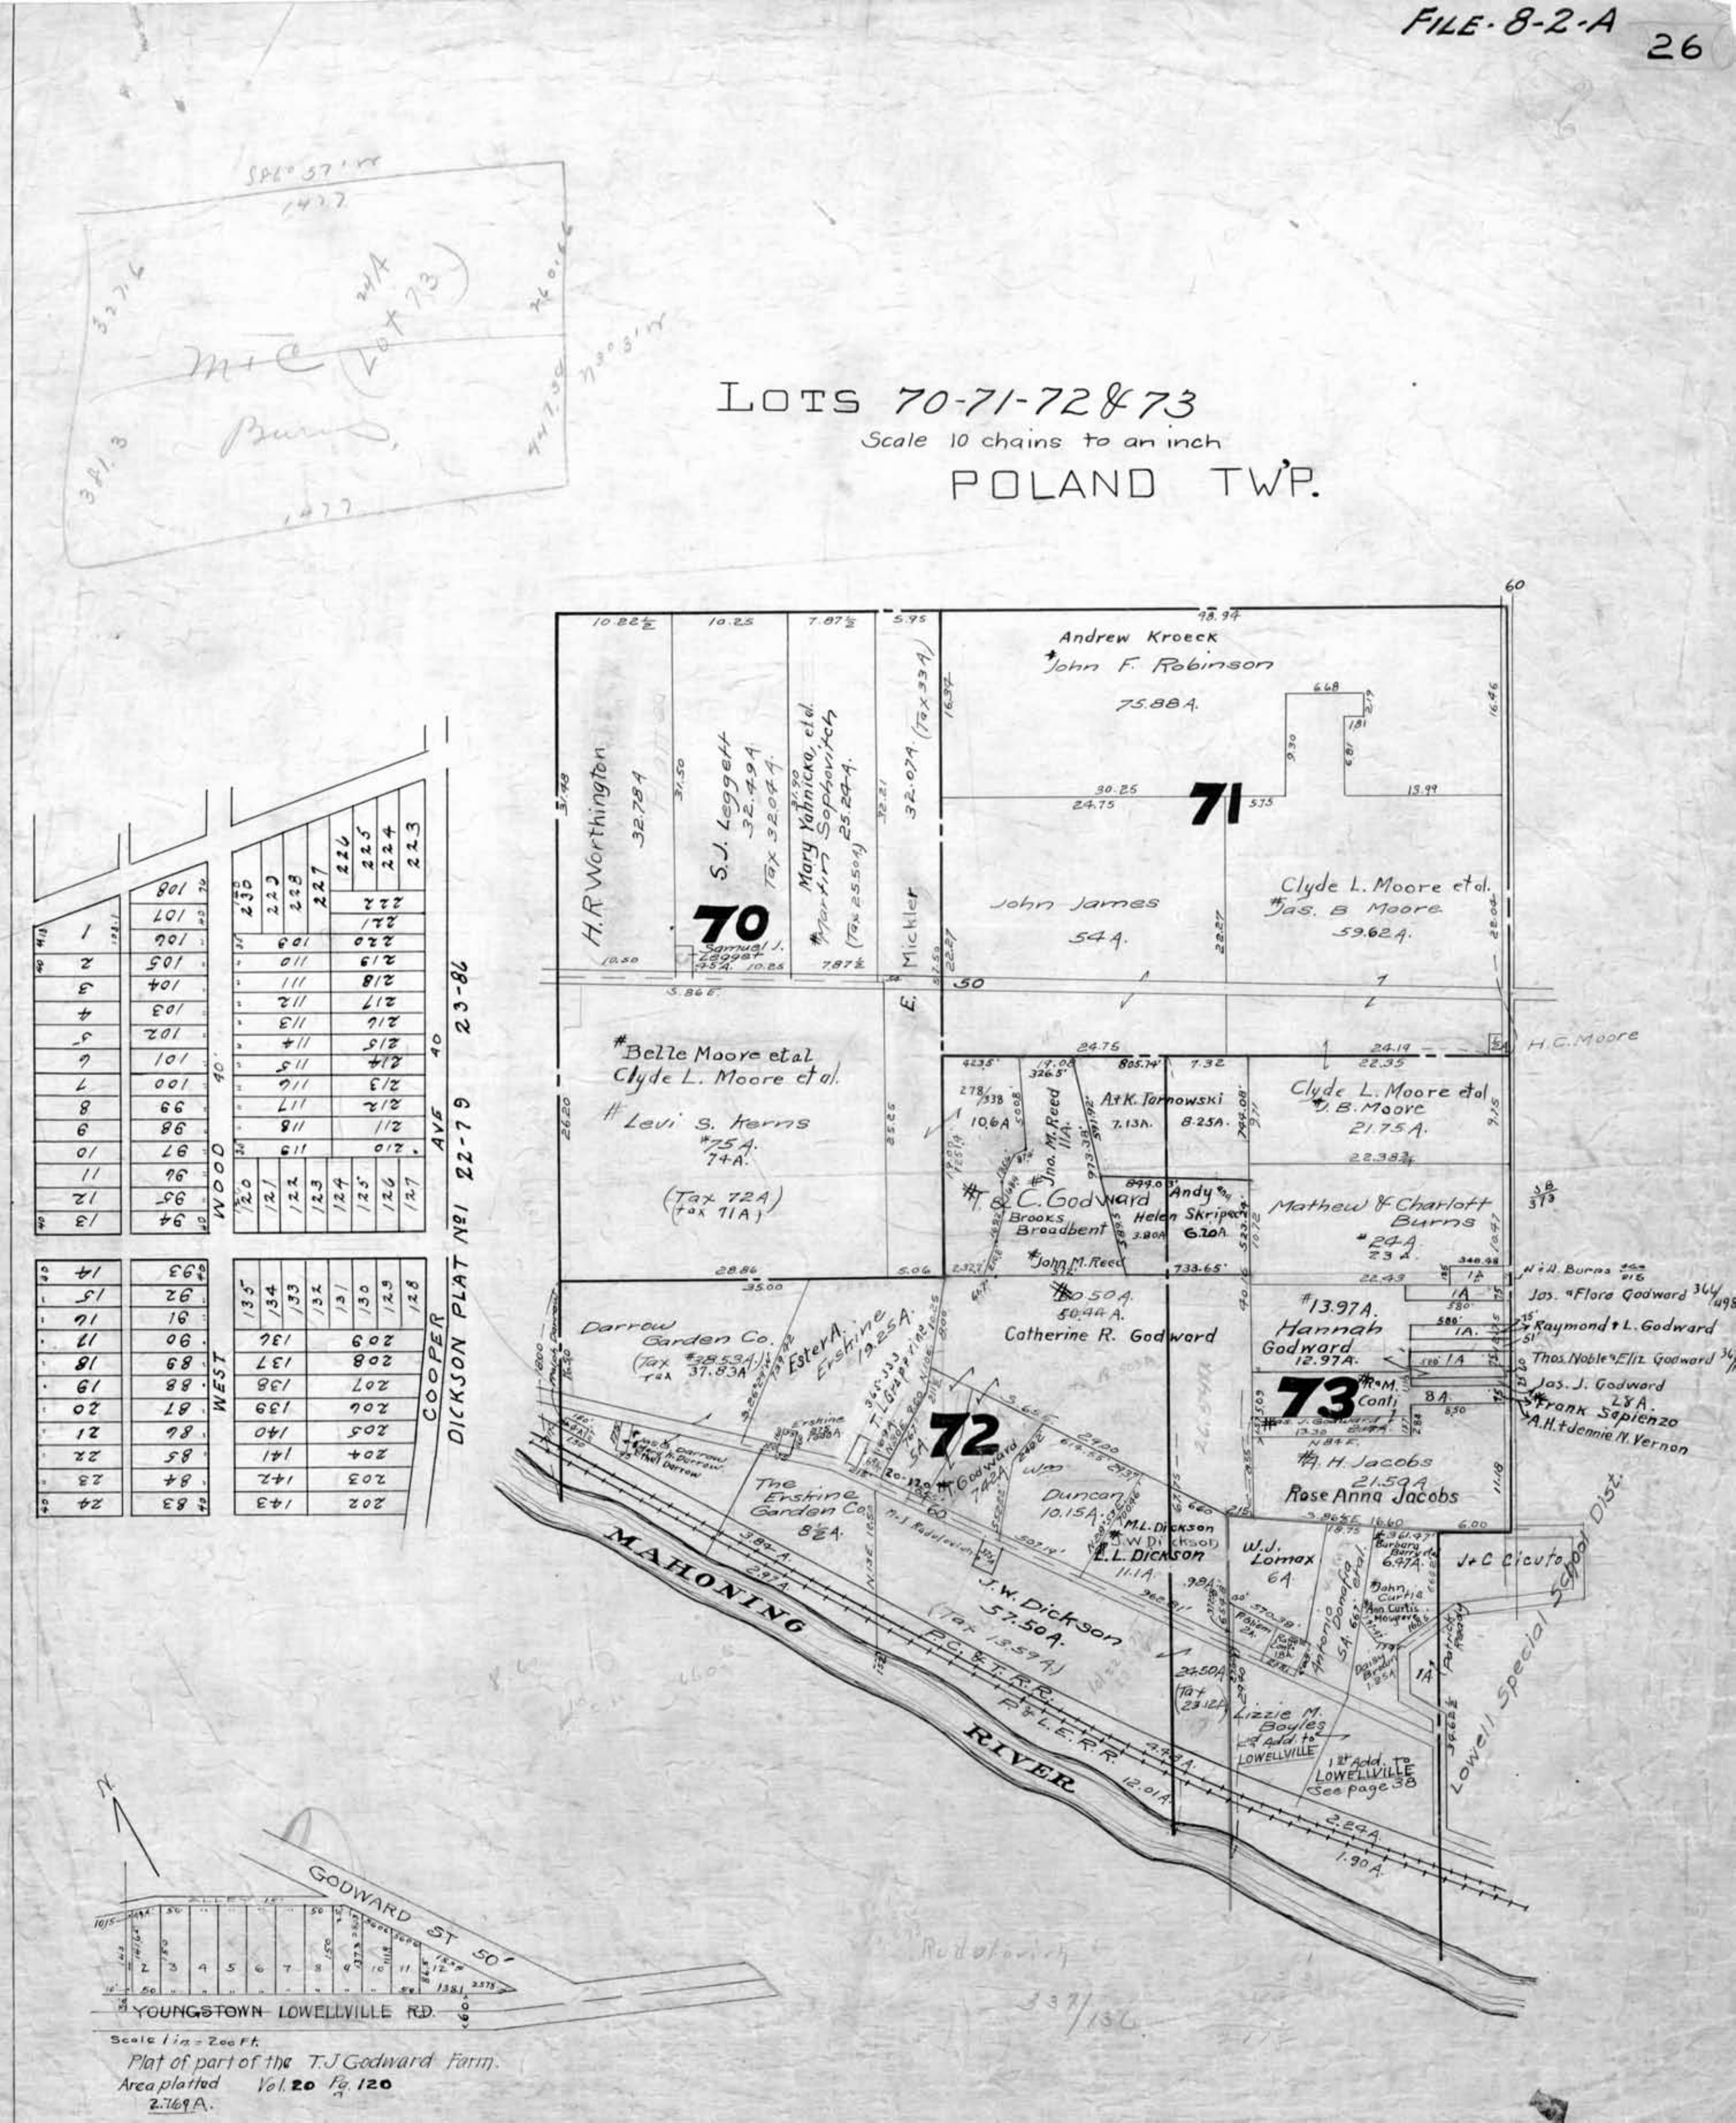
LOTS 70-71-72 & 73
Scale 10 chains to an inch
POLAND TWP.
70
71
72
73
H.R. Worthington
32.78A
S.J. Leggett
32.49A
Tax 32.07A
Mary Yahnicko, et al.
Martin Sopkovitch
25.24A
(Tax 25.50A)
E. Mickler
32.07A (Tax 33A)
Andrew Kroeck
John F. Robinson
75.88A.
John James
54A.
Clyde L. Moore et al.
Jas. B Moore
59.62A.
Belle Moore et al
Clyde L. Moore et al.
Levi S. Kerns
75A.
74A.
(Tax 72A)
(tax 71A)
Clyde L. Moore et al
J. B. Moore
21.75A.
Mathew & Charlott Burns
24A
23A.
Andy & Helen Skripec
6.20A
Brooks Broadbent
John M. Reed
Catherine R. Godward
Darrow Garden Co.
(Tax 38.53A)
37.83A
The Erskine Garden Co.
8½A.
Duncan
10.15A.
J.W. Dickson
57.50A.
(Tax 13.59A)
L.L. DICKSON
11.1A.
W.J. Lomax
6A.
Hannah Godward
12.97A.
A.H. Jacobs
21.59A
Rose Anna Jacobs
J & C Cicuto
Lizzie M. Boyles 1st Add. to LOWELLVILLE
1st Add. to LOWELLVILLE
See page 38
Lowell Special School Dist.
MAHONING RIVER
P.C. & T. R.R.
P. & L.E. R.R.
H.C. Moore
Jos. & Flora Godward
Raymond & L. Godward
Thos. Noble & Eliz. Godward
Jas. J. Godward
Frank Sapienzo
A.H. & Jennie N. Vernon
COOPER
DICKSON PLAT No 1 22-79 23-86
WOOD AVE
WEST
GODWARD ST 50'
YOUNGSTOWN LOWELLVILLE RD.
Scale 1 in = 200 ft.
Plat of part of the T.J. Godward Farm.
Area platted Vol. 20 Pg. 120
2.769 A.