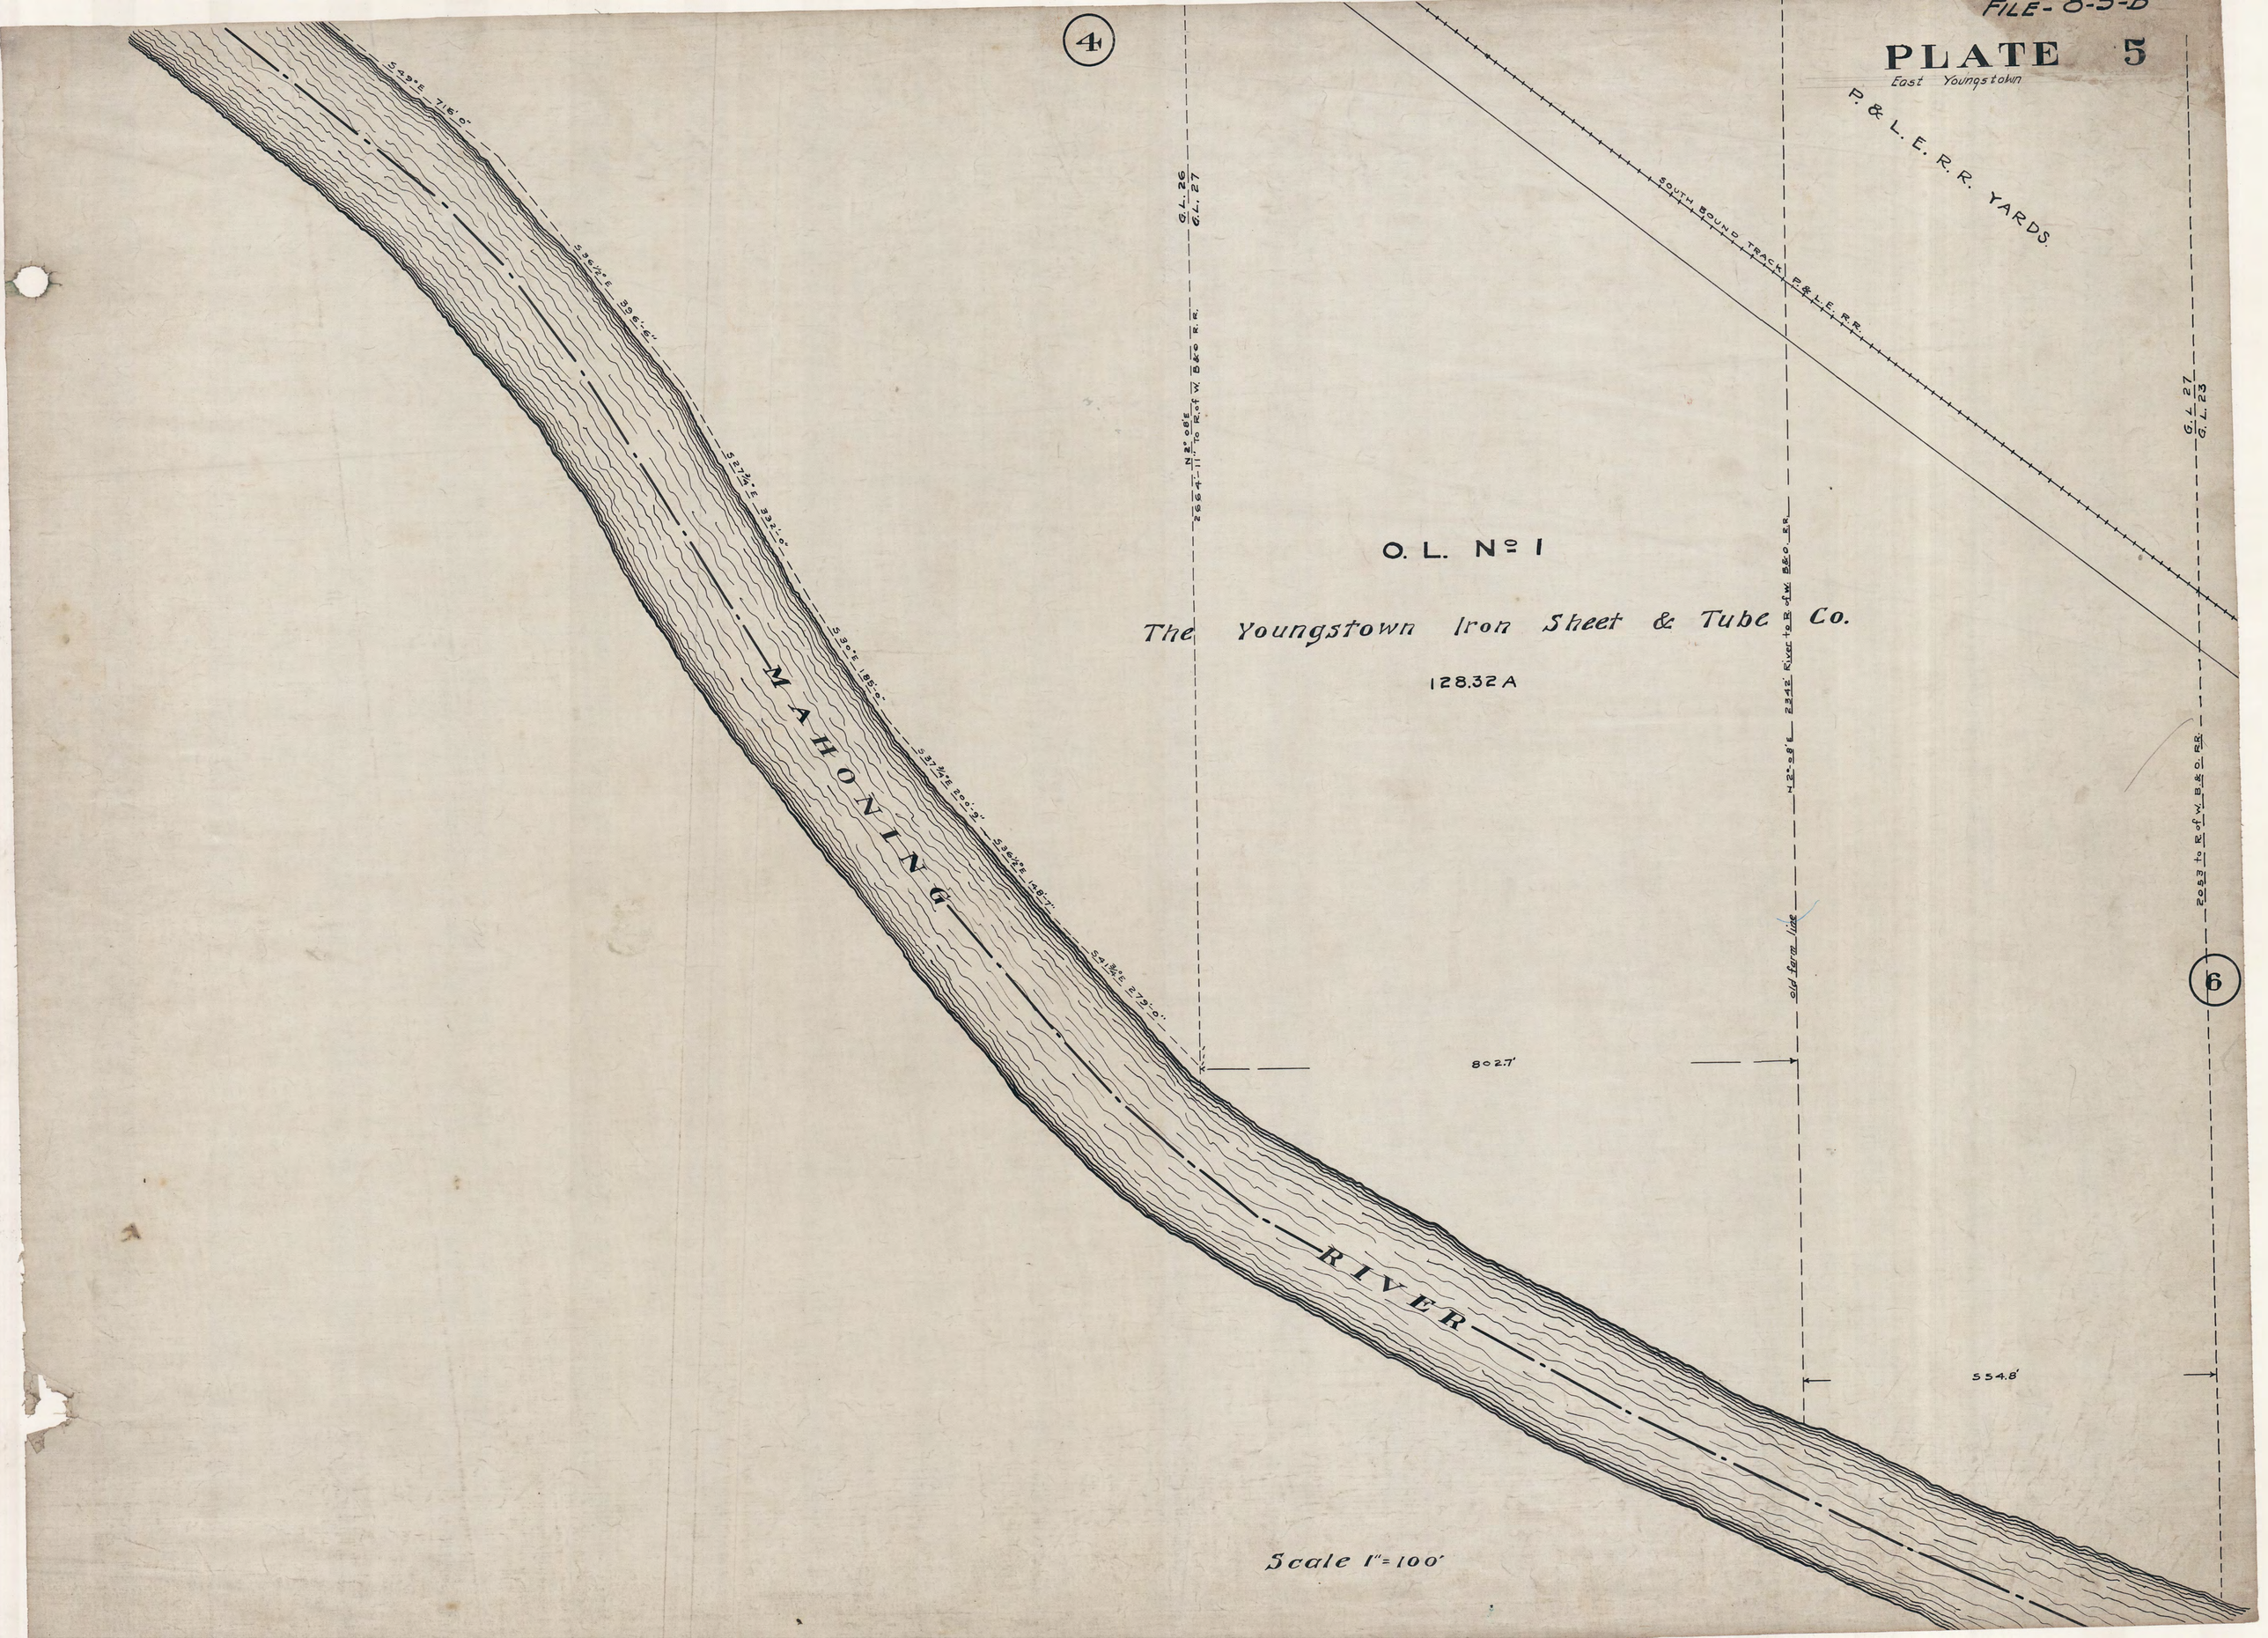
FILE- 8-5-D
PLATE 5
East Youngstown
P. & L. E. R. R. YARDS.
SOUTH BOUND TRACK P. & L. E. R. R.
4
6
O. L. No 1
The Youngstown Iron Sheet & Tube Co.
128.32 A
MAHONING
RIVER
S 49° E 716'-0"
S 36½° E 396'-6"
S 27¾° E 332'-0"
S 30° E 185'-0"
S 37¾° E 200'-9"
S 36½° E 148'-7"
S 41¾° E 279'-0"
N 2° 08' E
2664'-11" to R. of W. B. & O. R. R.
G. L. 26
G. L. 27
N 2° 08' E 2342' River to R. of W. B. & O. R. R.
old farm line
802.7'
554.8'
G. L. 27
G. L. 23
2053 to R. of W. B. & O. R. R.
Scale 1" = 100'