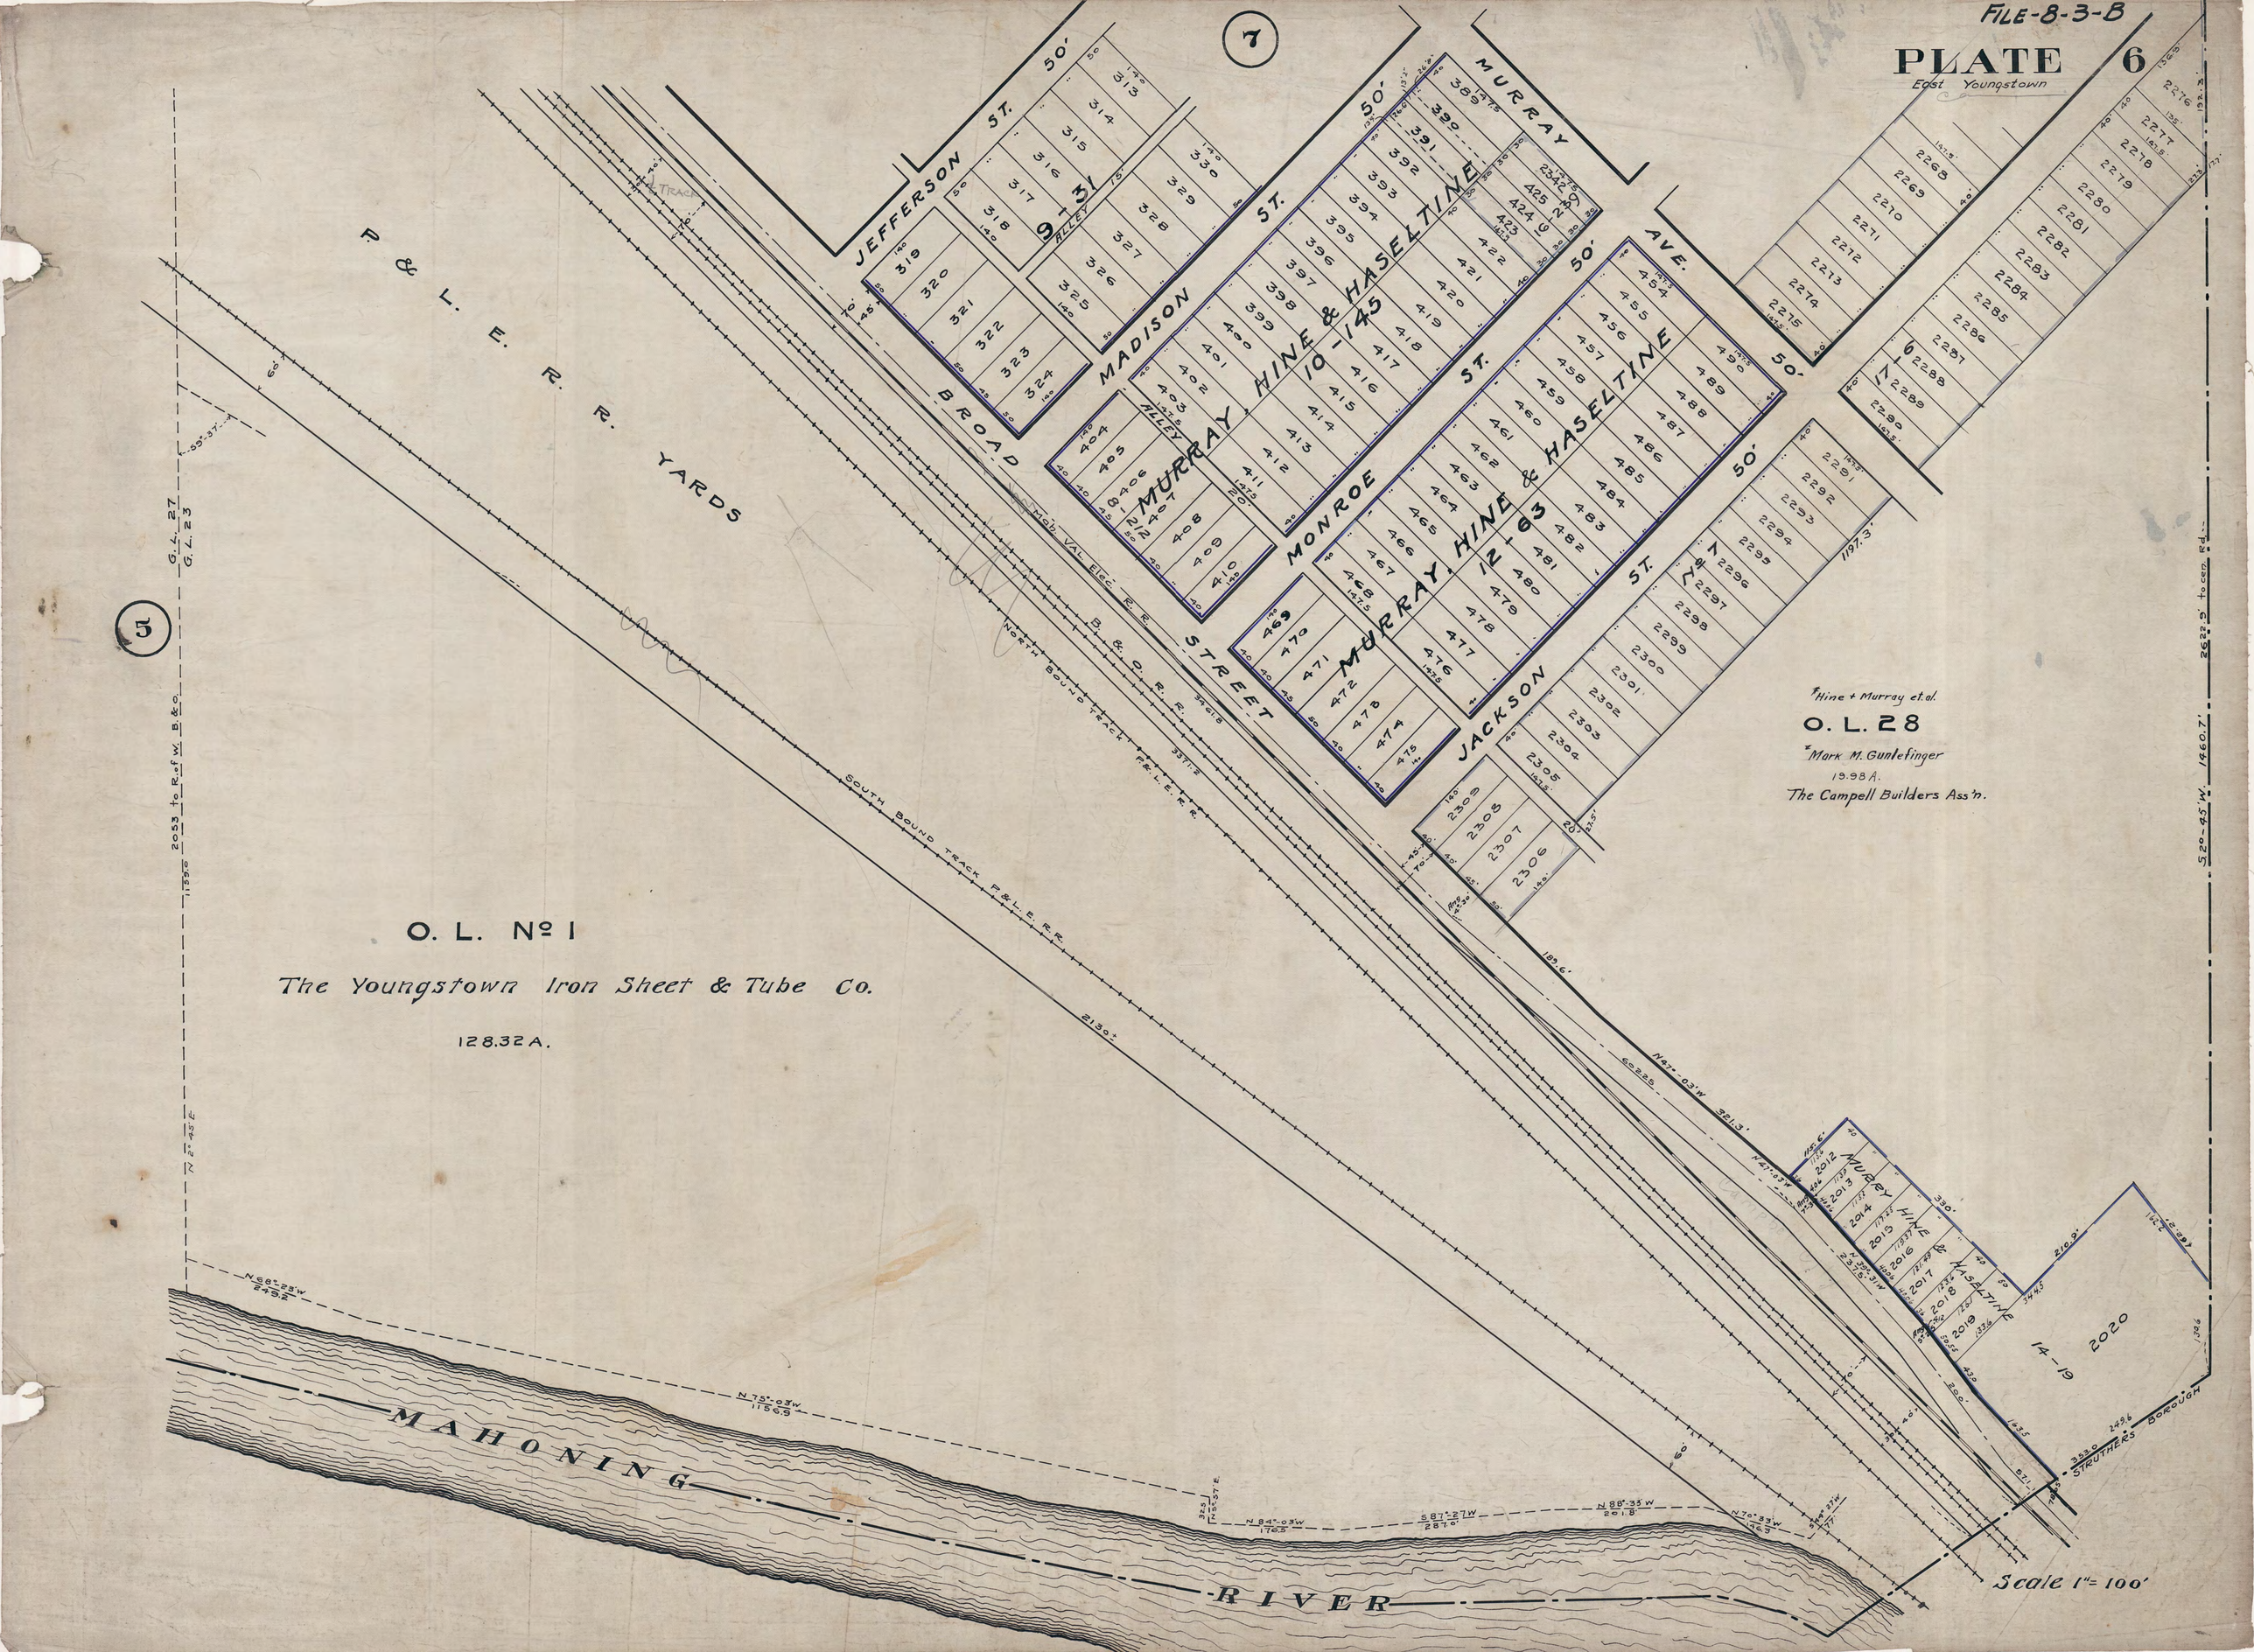
FILE-8-3-B
PLATE 6
East Youngstown
7
5
P. & L. E. R. R. YARDS
JEFFERSON ST.
MADISON ST.
MURRAY ST.
MONROE ST.
JACKSON ST.
BROAD STREET
MURRAY, HINE & HASELTINE
10-145
MURRAY, HINE & HASELTINE
12-63
9-31
ALLEY
Mob. Val. Elec. R.R.
B. & O. R.R.
NORTH BOUND TRACK P.&L.E.R.R.
SOUTH BOUND TRACK P.&L.E.R.R.
MURRAY HINE & HASELTINE
14-19
2020
STRUTHERS BOROUGH
MAHONING RIVER
Scale 1" = 100'
O. L. No 1
The Youngstown Iron Sheet & Tube Co.
128.32 A.
O. L. 28
Mark M. Gunlefinger
19.98 A.
The Campell Builders Ass'n.
Hine + Murray et. al.