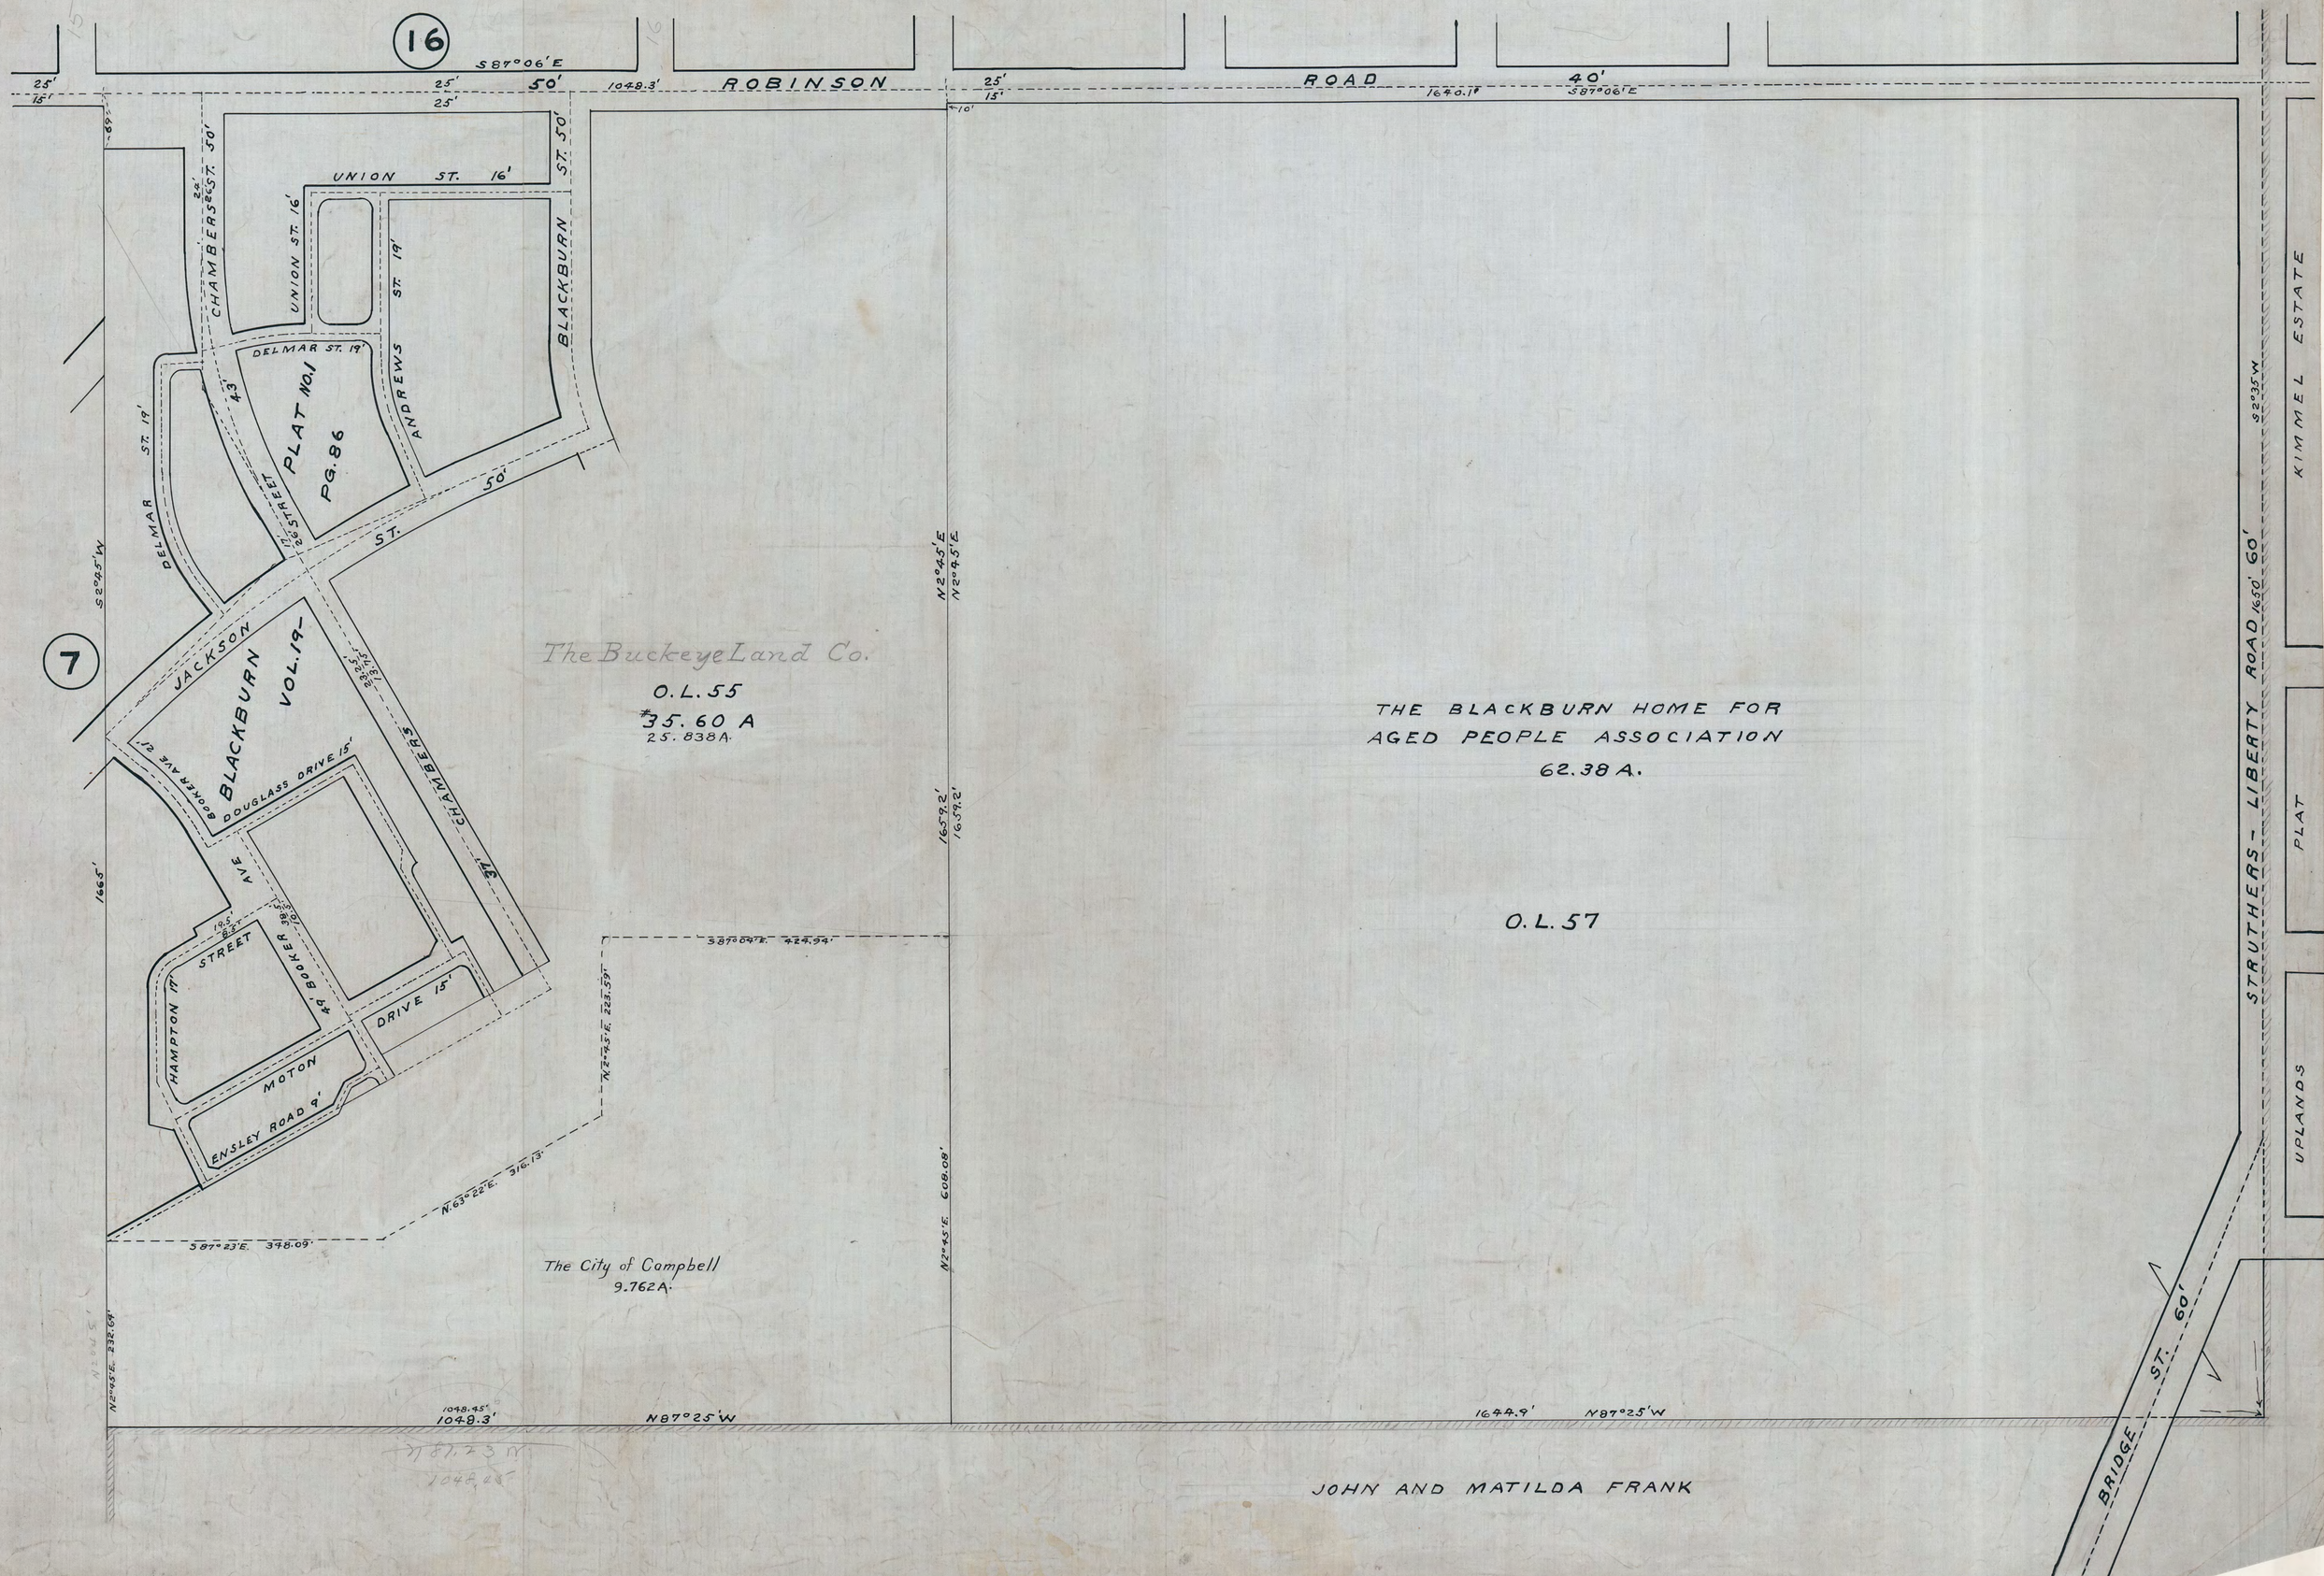
16
S87°06'E
ROBINSON
ROAD
40'
1048.3'
1640.1'
S87°06'E
UNION ST. 16'
CHAMBERS ST. 50'
UNION ST. 16'
ANDREWS ST. 19'
BLACKBURN ST. 50'
DELMAR ST. 19'
PLAT NO.1
PG.86
DELMAR ST. 19'
43'
26' STREET
ST. 50'
S2°45'W
7
JACKSON
BLACKBURN
VOL.19-
BOOKER AVE 21'
DOUGLASS DRIVE 15'
CHAMBERS
37'
AVE
STREET
HAMPTON 17'
49' BOOKER
DRIVE 15'
MOTON
ENSLEY ROAD 9'
1665'
The Buckeye Land Co.
O.L.55
#35.60 A
25.838A.
N2°45'E
N2°45'E
1659.2'
1659.2'
S87°04'E. 424.94'
N2°45'E. 223.59'
N2°45'E. 608.08'
N.63°22'E. 316.13'
S87°23'E. 348.09'
The City of Campbell
9.762A.
N2°45'E. 232.64'
1048.45'
1048.3'
N87°25'W
1644.9'
N87°25'W
THE BLACKBURN HOME FOR
AGED PEOPLE ASSOCIATION
62.38 A.
O.L.57
KIMMEL ESTATE
S2°35'W
STRUTHERS - LIBERTY ROAD 60'
1650'
PLAT
UPLANDS
BRIDGE ST. 60'
JOHN AND MATILDA FRANK