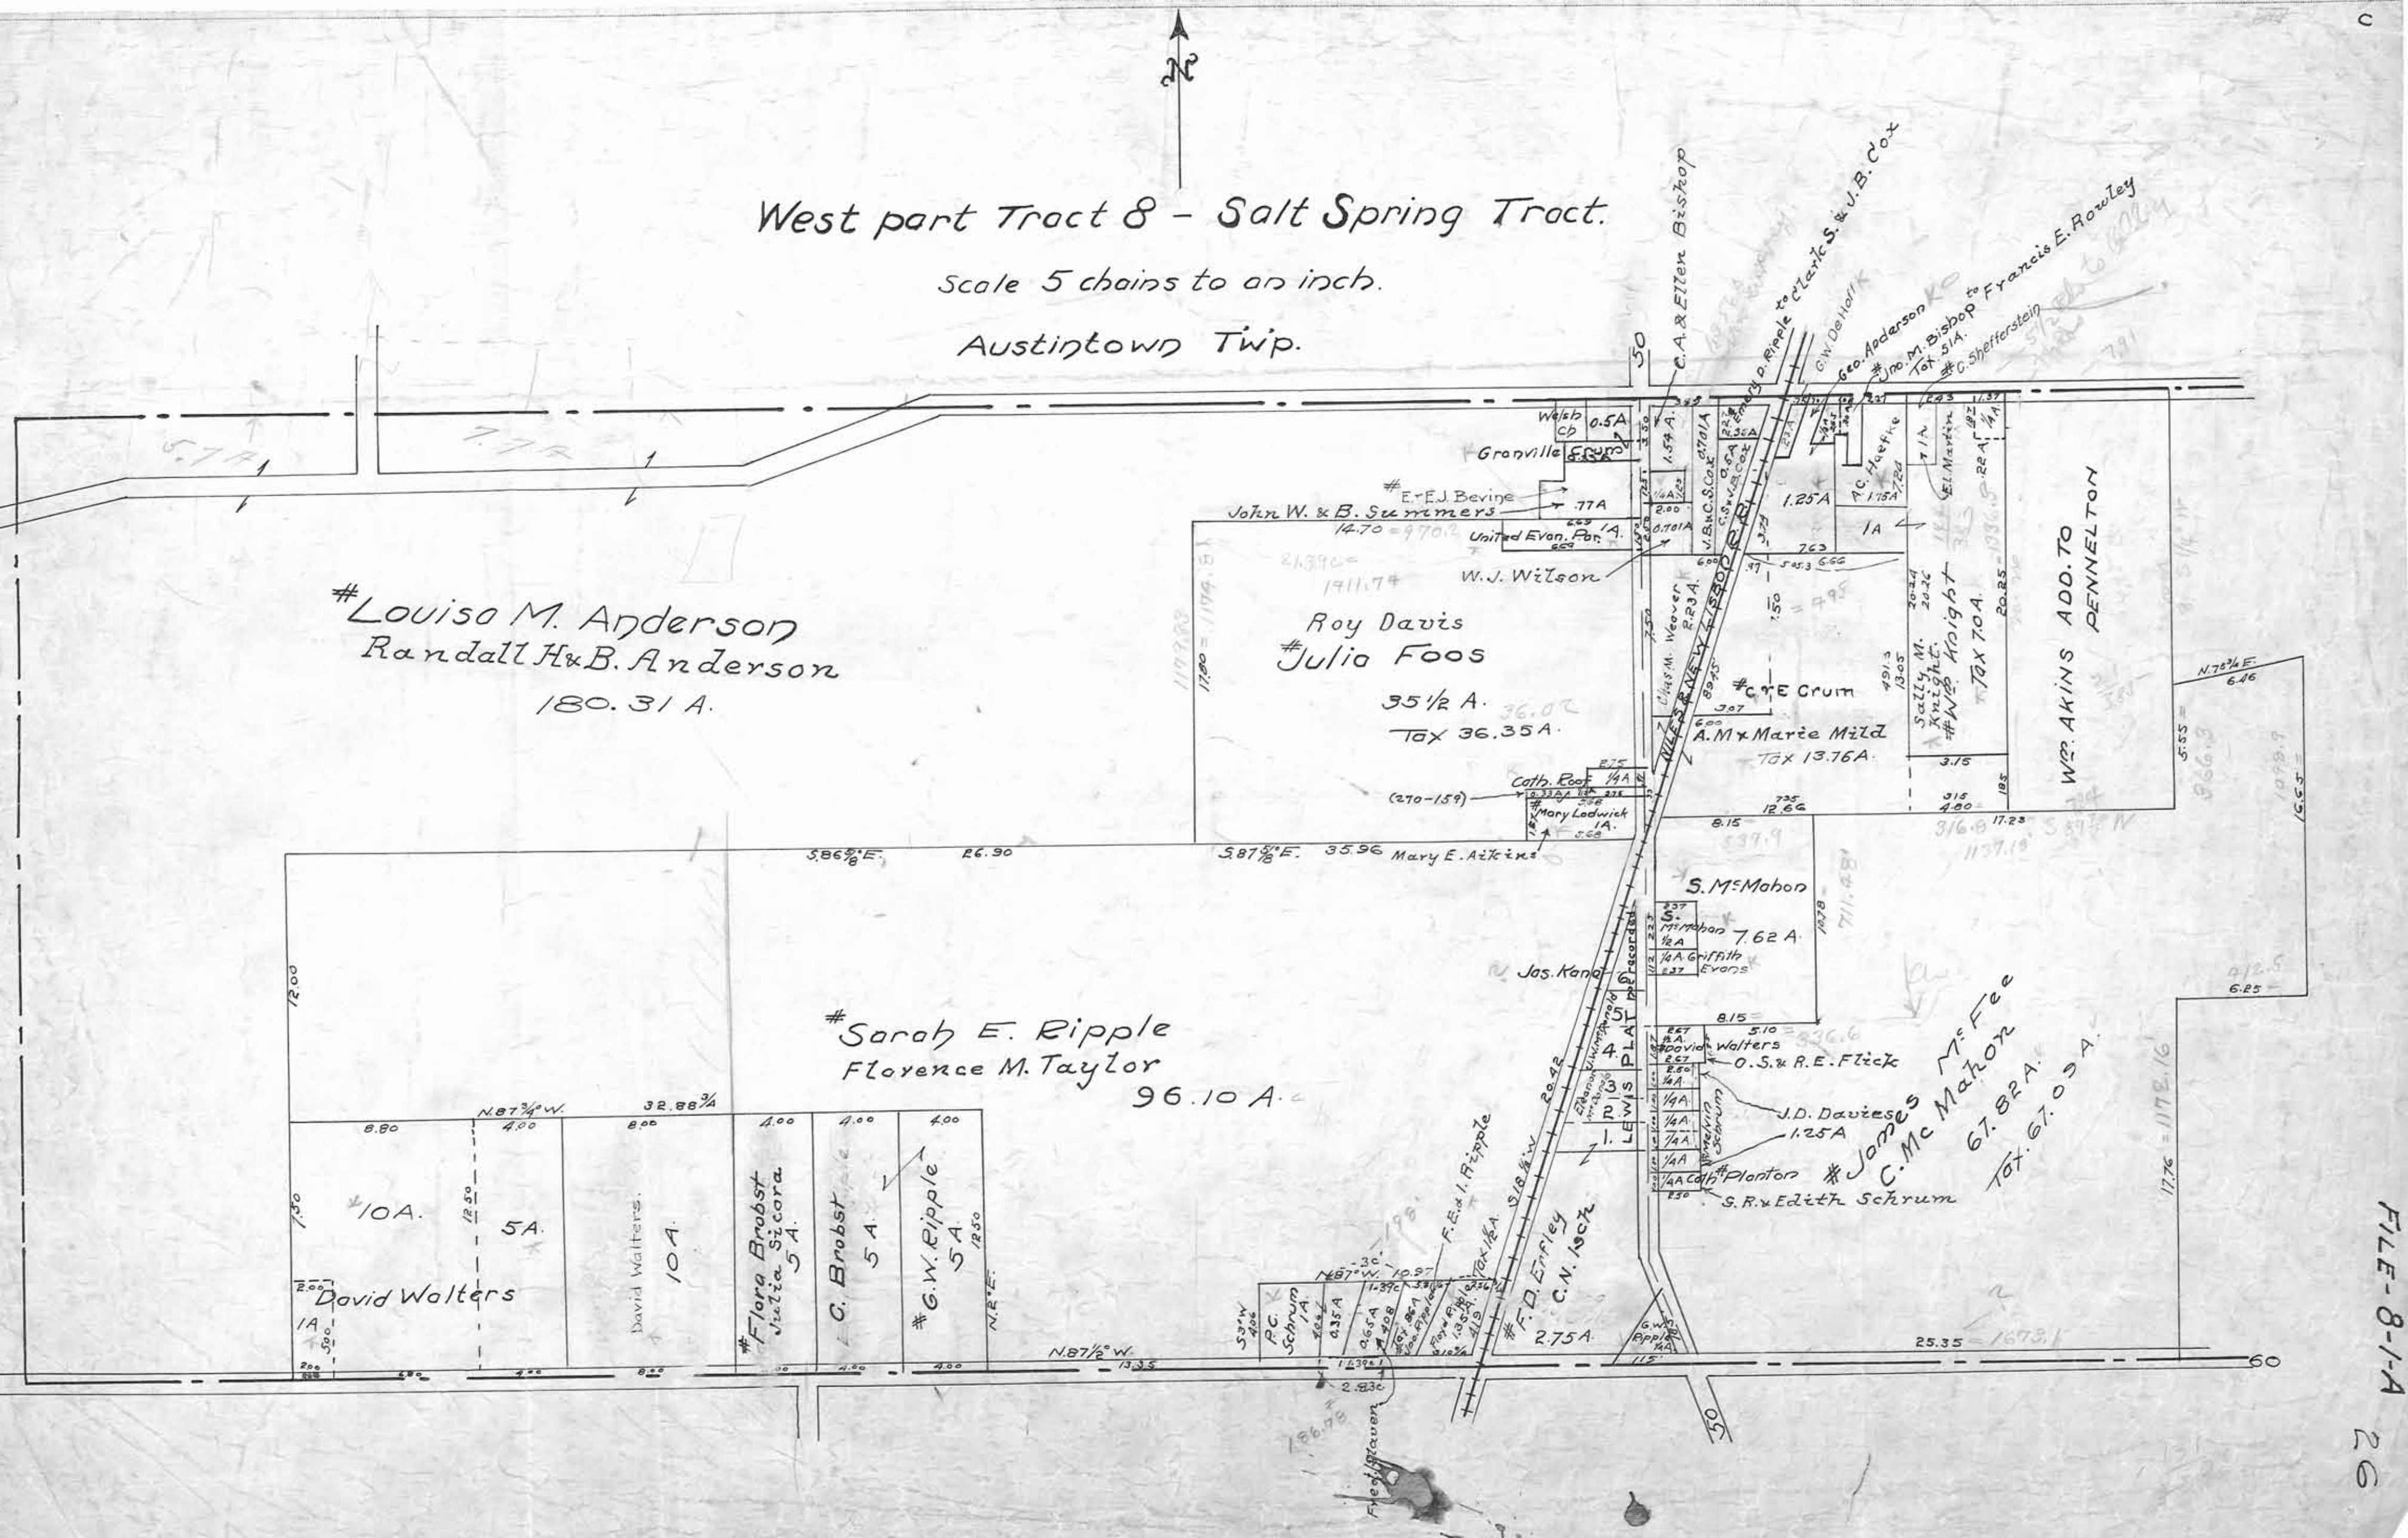
West part Tract 8 - Salt Spring Tract.
Scale 5 chains to an inch.
Austintown Twp.
#Louisa M. Anderson
Randall H. & B. Anderson
180.31 A.
Roy Davis
#Julia Foos
35 1/2 A.
Tax 36.35 A.
#Sarah E. Ripple
Florence M. Taylor
96.10 A.
#James McFee
C. McMahon
67.82 A.
Tax 67.09 A.
Wm. AKINS ADD. TO PENNELTON
#Flora Brobst
Julia Sicora
5 A.
C. Brobst
5 A.
#G.W. Ripple
5 A.
David Walters
10 A.
5 A.
10 A.
1 A.
#F.D. Erfley
C.N. Isch
2.75 A.
#C. & E. Crum
A.M. & Marie Mild
Tax 13.76 A.
S. McMahon
7.62 A.
Jas. Kane
O.S. & R.E. Flick
J.D. Davies
1.25 A.
#Planton
S.R. & Edith Schrum
Granville Crum
#E. & E.J. Bevine
John W. & B. Summers
United Evan. Par.
W.J. Wilson
Mary E. Aikins
Mary Ladwick
Cath. Roof
Fred Slaven
C.A. & Ellen Bishop
Emery D. Ripple to Clark S. & J.B. Cox
G.W. DeHoff
Geo. Anderson
#Jno. M. Bishop to Francis E. Rowley
Tax 51 A.
#C. Shefferstein
A.C. Haefke
Sally M. Knight
#Wm. Knight
Tax 7.0 A.
LEWIS PLAT
N.87 3/4° W.
N.87 1/2° W.
S.86 5/8° E.
S.87 5/8° E.
N.76 3/4° E.
N.87° W.
S.18 1/4° W.
25.35
60
50

FILE-8-1-A

26