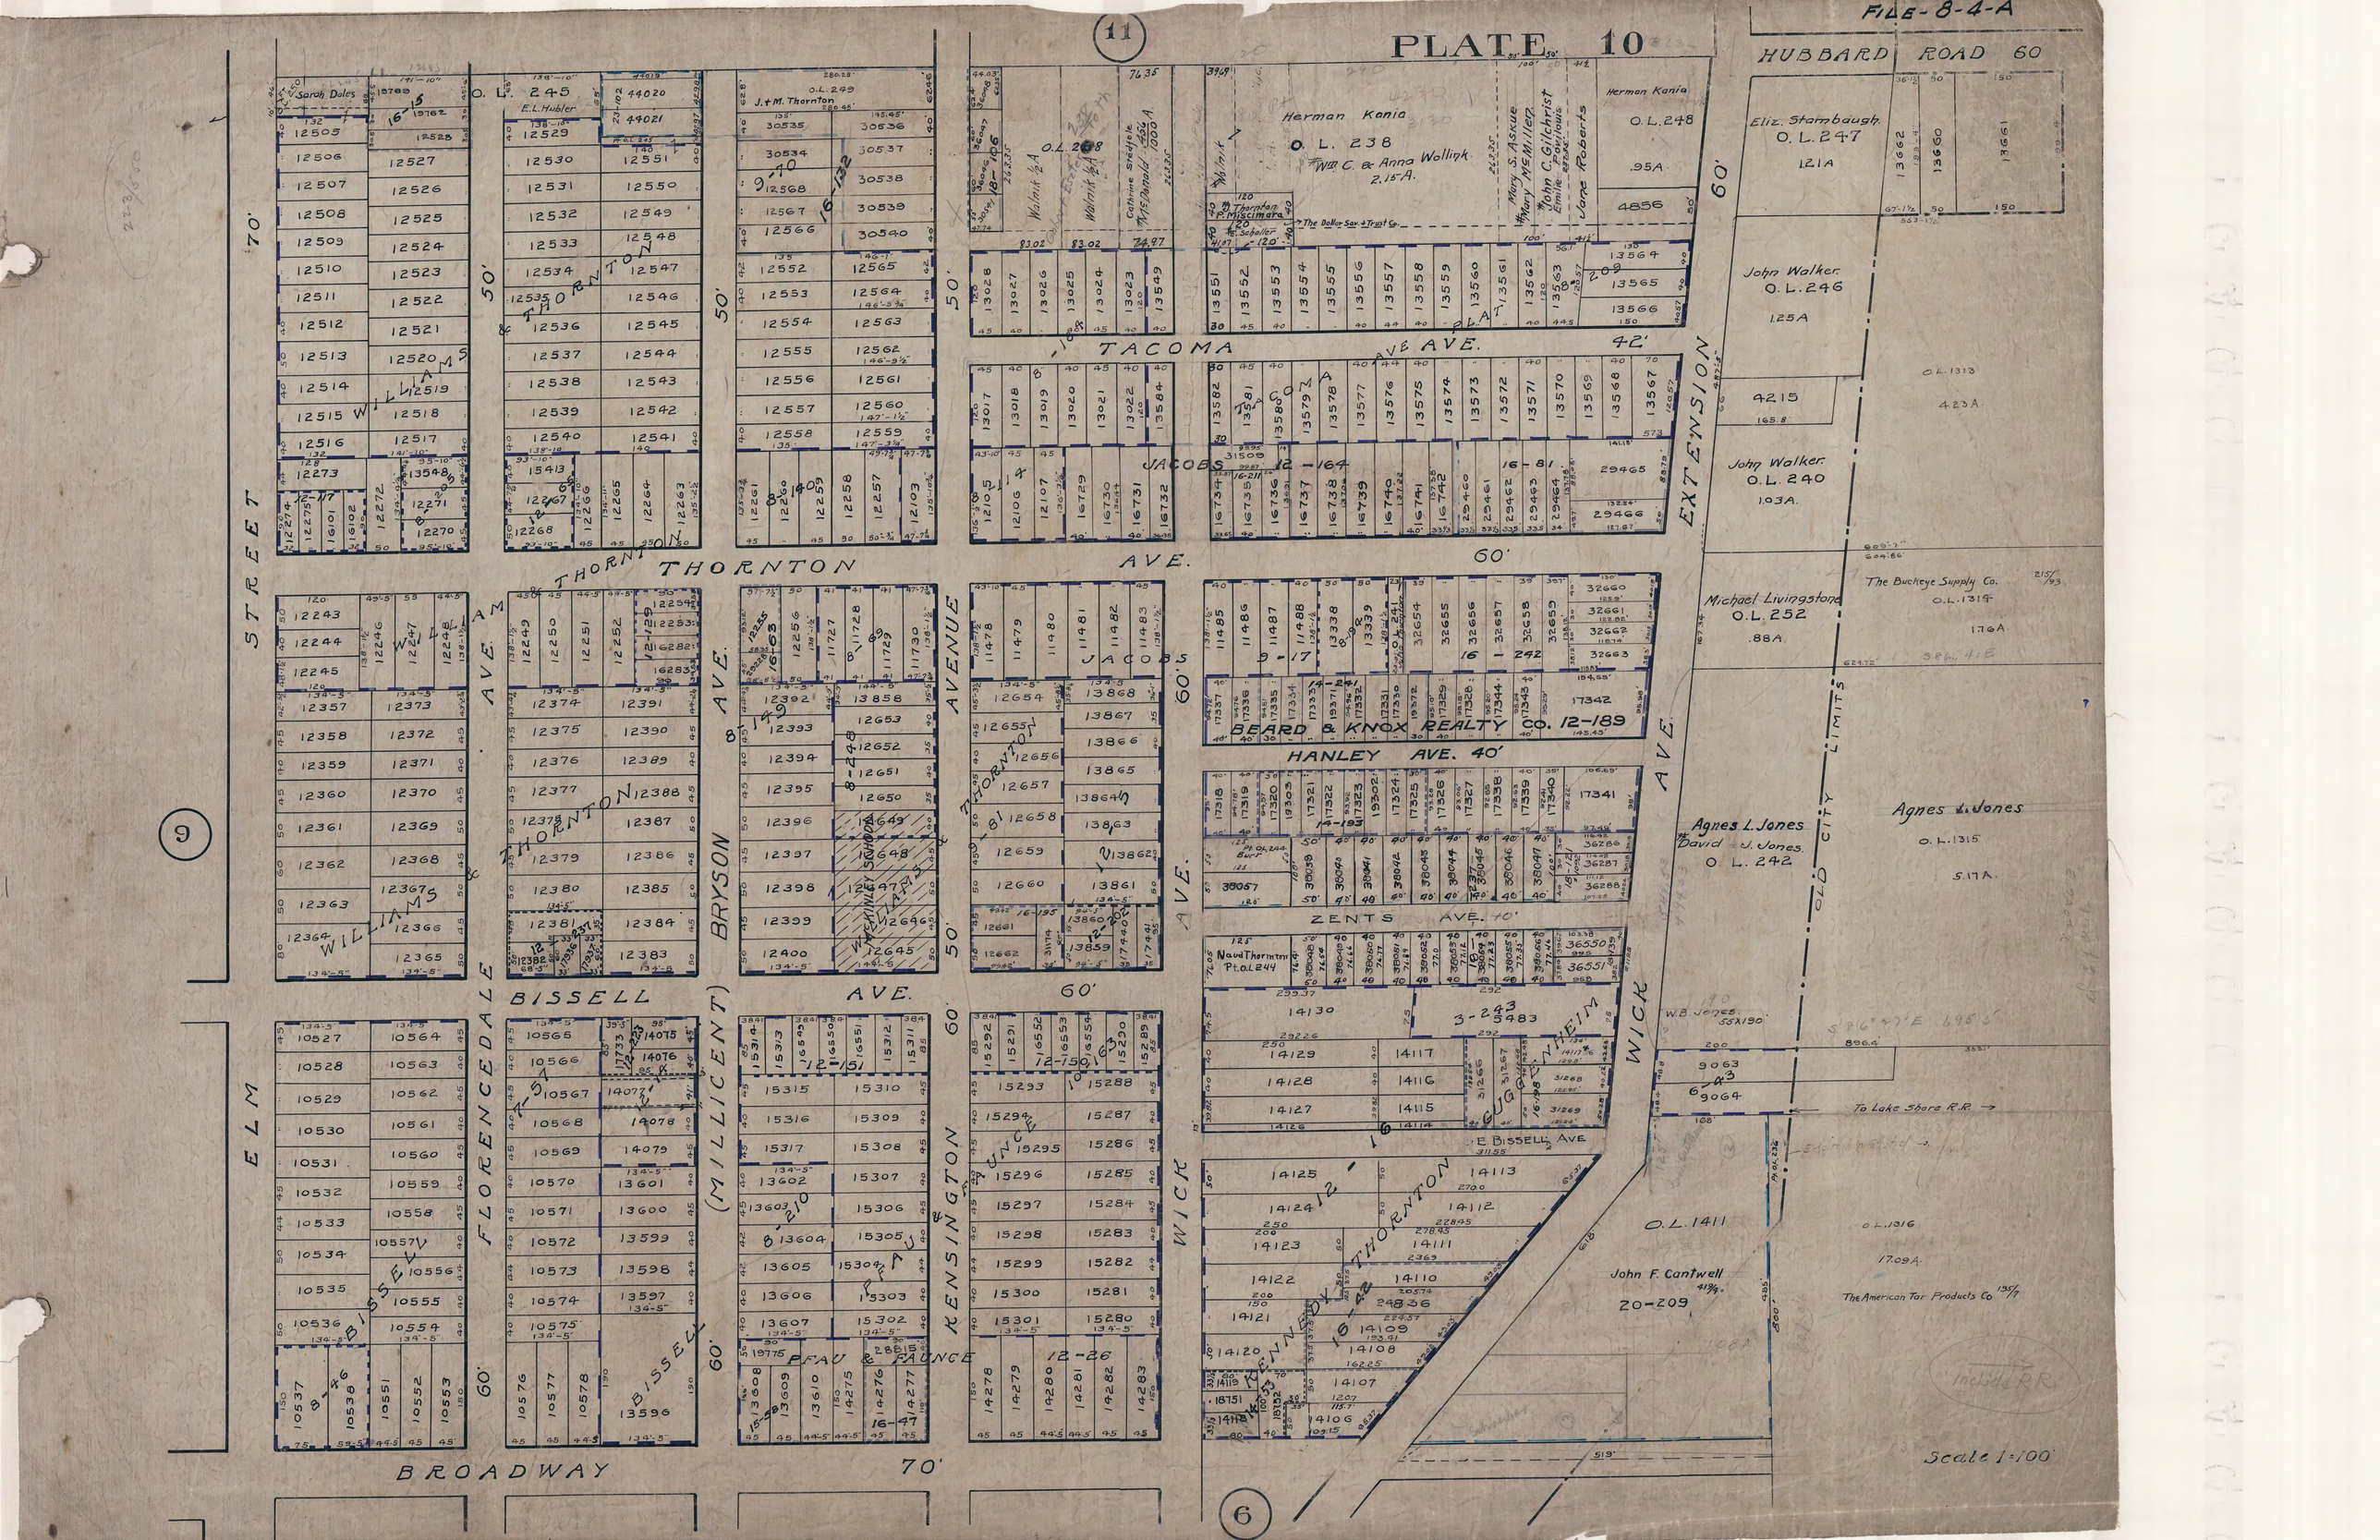

PLATE 10
FILE-8-4-A
HUBBARD ROAD 60
Herman Kania
O. L. 238
Wm C. & Anna Wollink
2.15 A.
Herman Kania
O. L. 248
.95 A.
Eliz. Stambaugh
O. L. 247
1.21 A
John Walker
O. L. 246
1.25 A
John Walker
O. L. 240
1.03 A.
Michael Livingstone
O. L. 252
.88 A.
The Buckeye Supply Co.
O. L. 1314
1.76 A.
Agnes L. Jones
David J. Jones
O. L. 242
Agnes L. Jones
O. L. 1315
5.17 A.
O. L. 1313
4.23 A.
O. L. 1411
John F. Cantwell
20-209
O. L. 1316
17.09 A.
The American Tar Products Co
To Lake Shore R.R.
Scale 1:100
TACOMA AVE. 42'
THORNTON AVE. 60'
HANLEY AVE. 40'
ZENTS AVE. 40'
BISSELL AVE. 60'
BROADWAY 70'
ELM STREET 70'
FLORENCEDALE AVE.
BRYSON AVE.
(MILLICENT) AVE.
KENSINGTON AVENUE
WICK AVE.
WICK AVE. EXTENSION 60'
OLD CITY LIMITS
BEARD & KNOX REALTY CO. 12-189
WILLIAMS & THORNTON
PFAU & FAUNCE
KENNEDY & THORNTON
GUGGENHEIM
E. BISSELL AVE
Sarah Dales
E. L. Hubler
J. & M. Thornton
Cathrine Stedfole
Walnik
Mary S. Askue
Mary McMillen
John C. Gilchrist
Emilie Povilaus
Jane Roberts
The Dollar Sav. & Trust Co.
Naud Thornton
Pt. O. L. 244
W. B. Jones
Scale 1:100