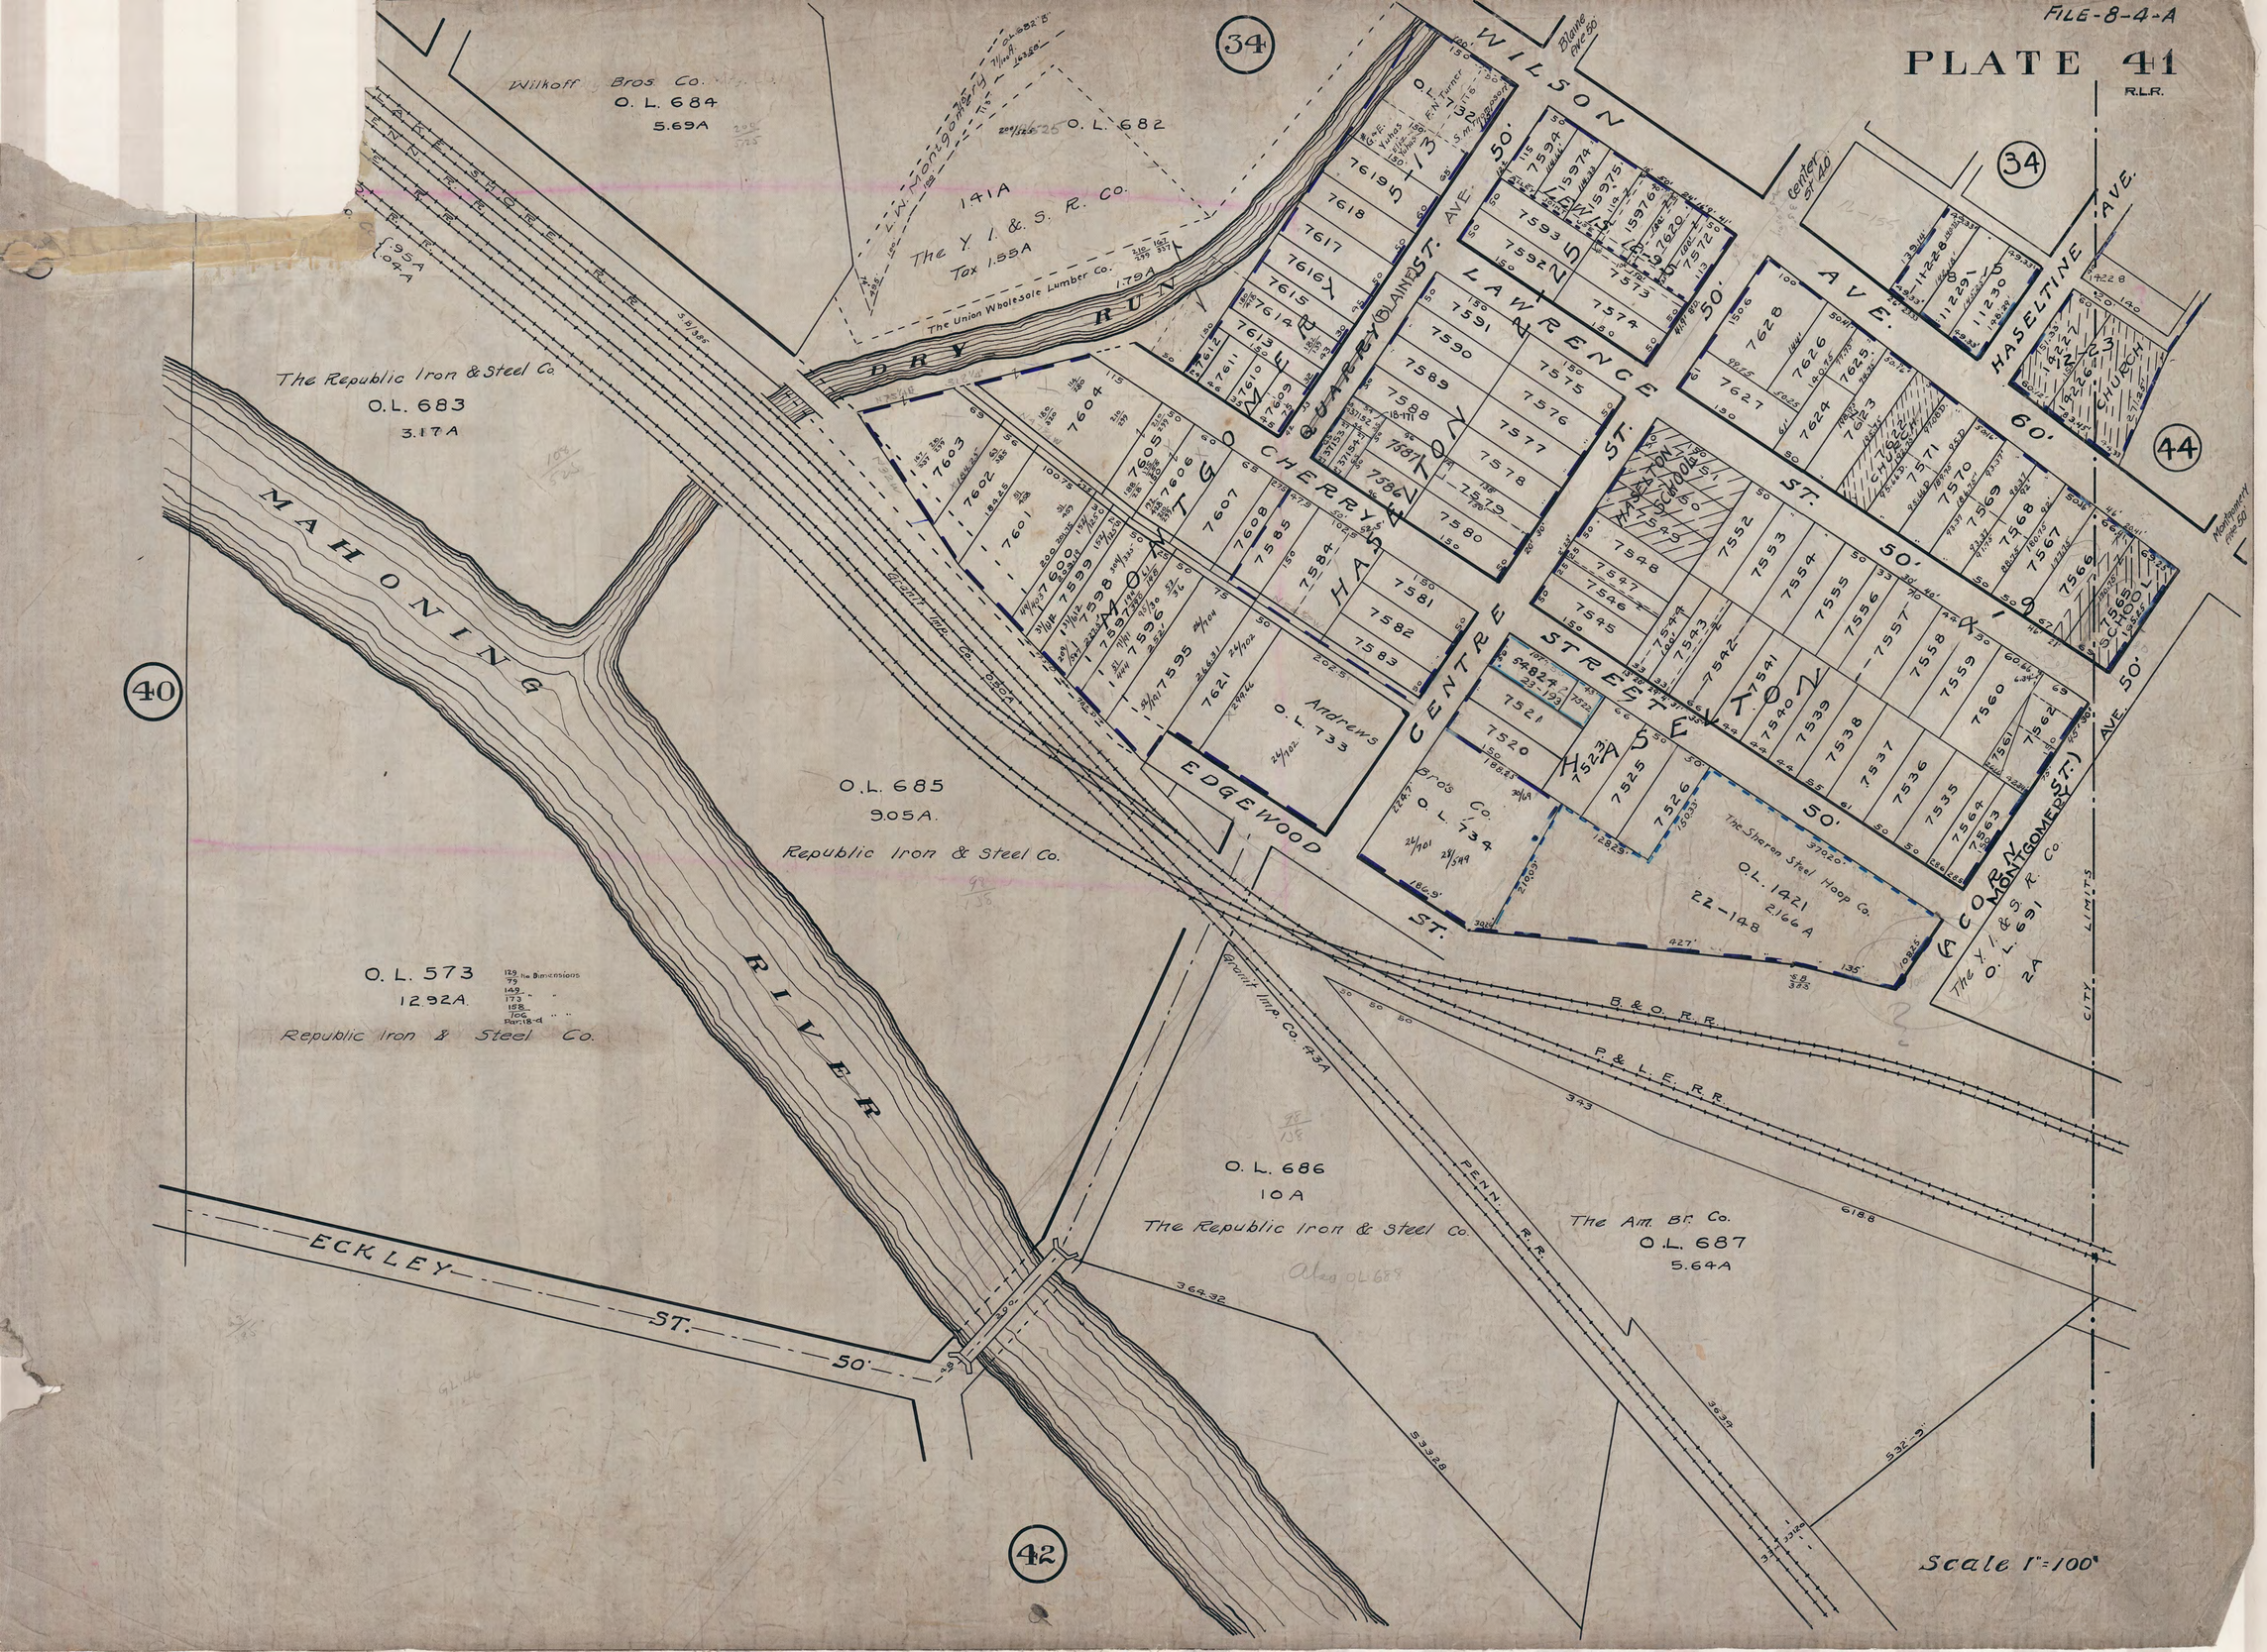
FILE-8-4-A
PLATE 41
R.L.R.
Wilkoff Bros. Co.
O. L. 684
5.69A
O. L. 682
141A
The Y. I. & S. R. Co.
Tax 1.55A
The Union Wholesale Lumber Co.
DRY RUN
The Republic Iron & Steel Co.
O.L. 683
3.17A
MAHONING
RIVER
O.L. 685
9.05A.
Republic Iron & Steel Co.
O. L. 573
12.92A.
Republic Iron & Steel Co.
O. L. 686
10A
The Republic Iron & Steel Co.
The Am. Br. Co.
O.L. 687
5.64A
ECKLEY ST.
50'
WILSON AVE.
LAWRENCE ST.
CHERRY ST.
MONTGOMERY ST.
HASELTON ST.
CENTRE ST.
STREET
EDGEWOOD ST.
HASELTON AVE.
HASELTON AVE.
CHURCH
SCHOOL
Andrews
O. L. 733
Bro's Co.
O. L. 734
The Sharon Steel Hoop Co.
O.L. 1421
2.166 A
22-148
ACORN
MONTGOMERY ST.
The Y. I. & S. R. Co.
O. L. 691
2A
CITY LIMITS
B. & O. R.R.
P. & L. E. R.R.
PENN. R.R.
Grant Imp. Co. 43A
Scale 1"=100'