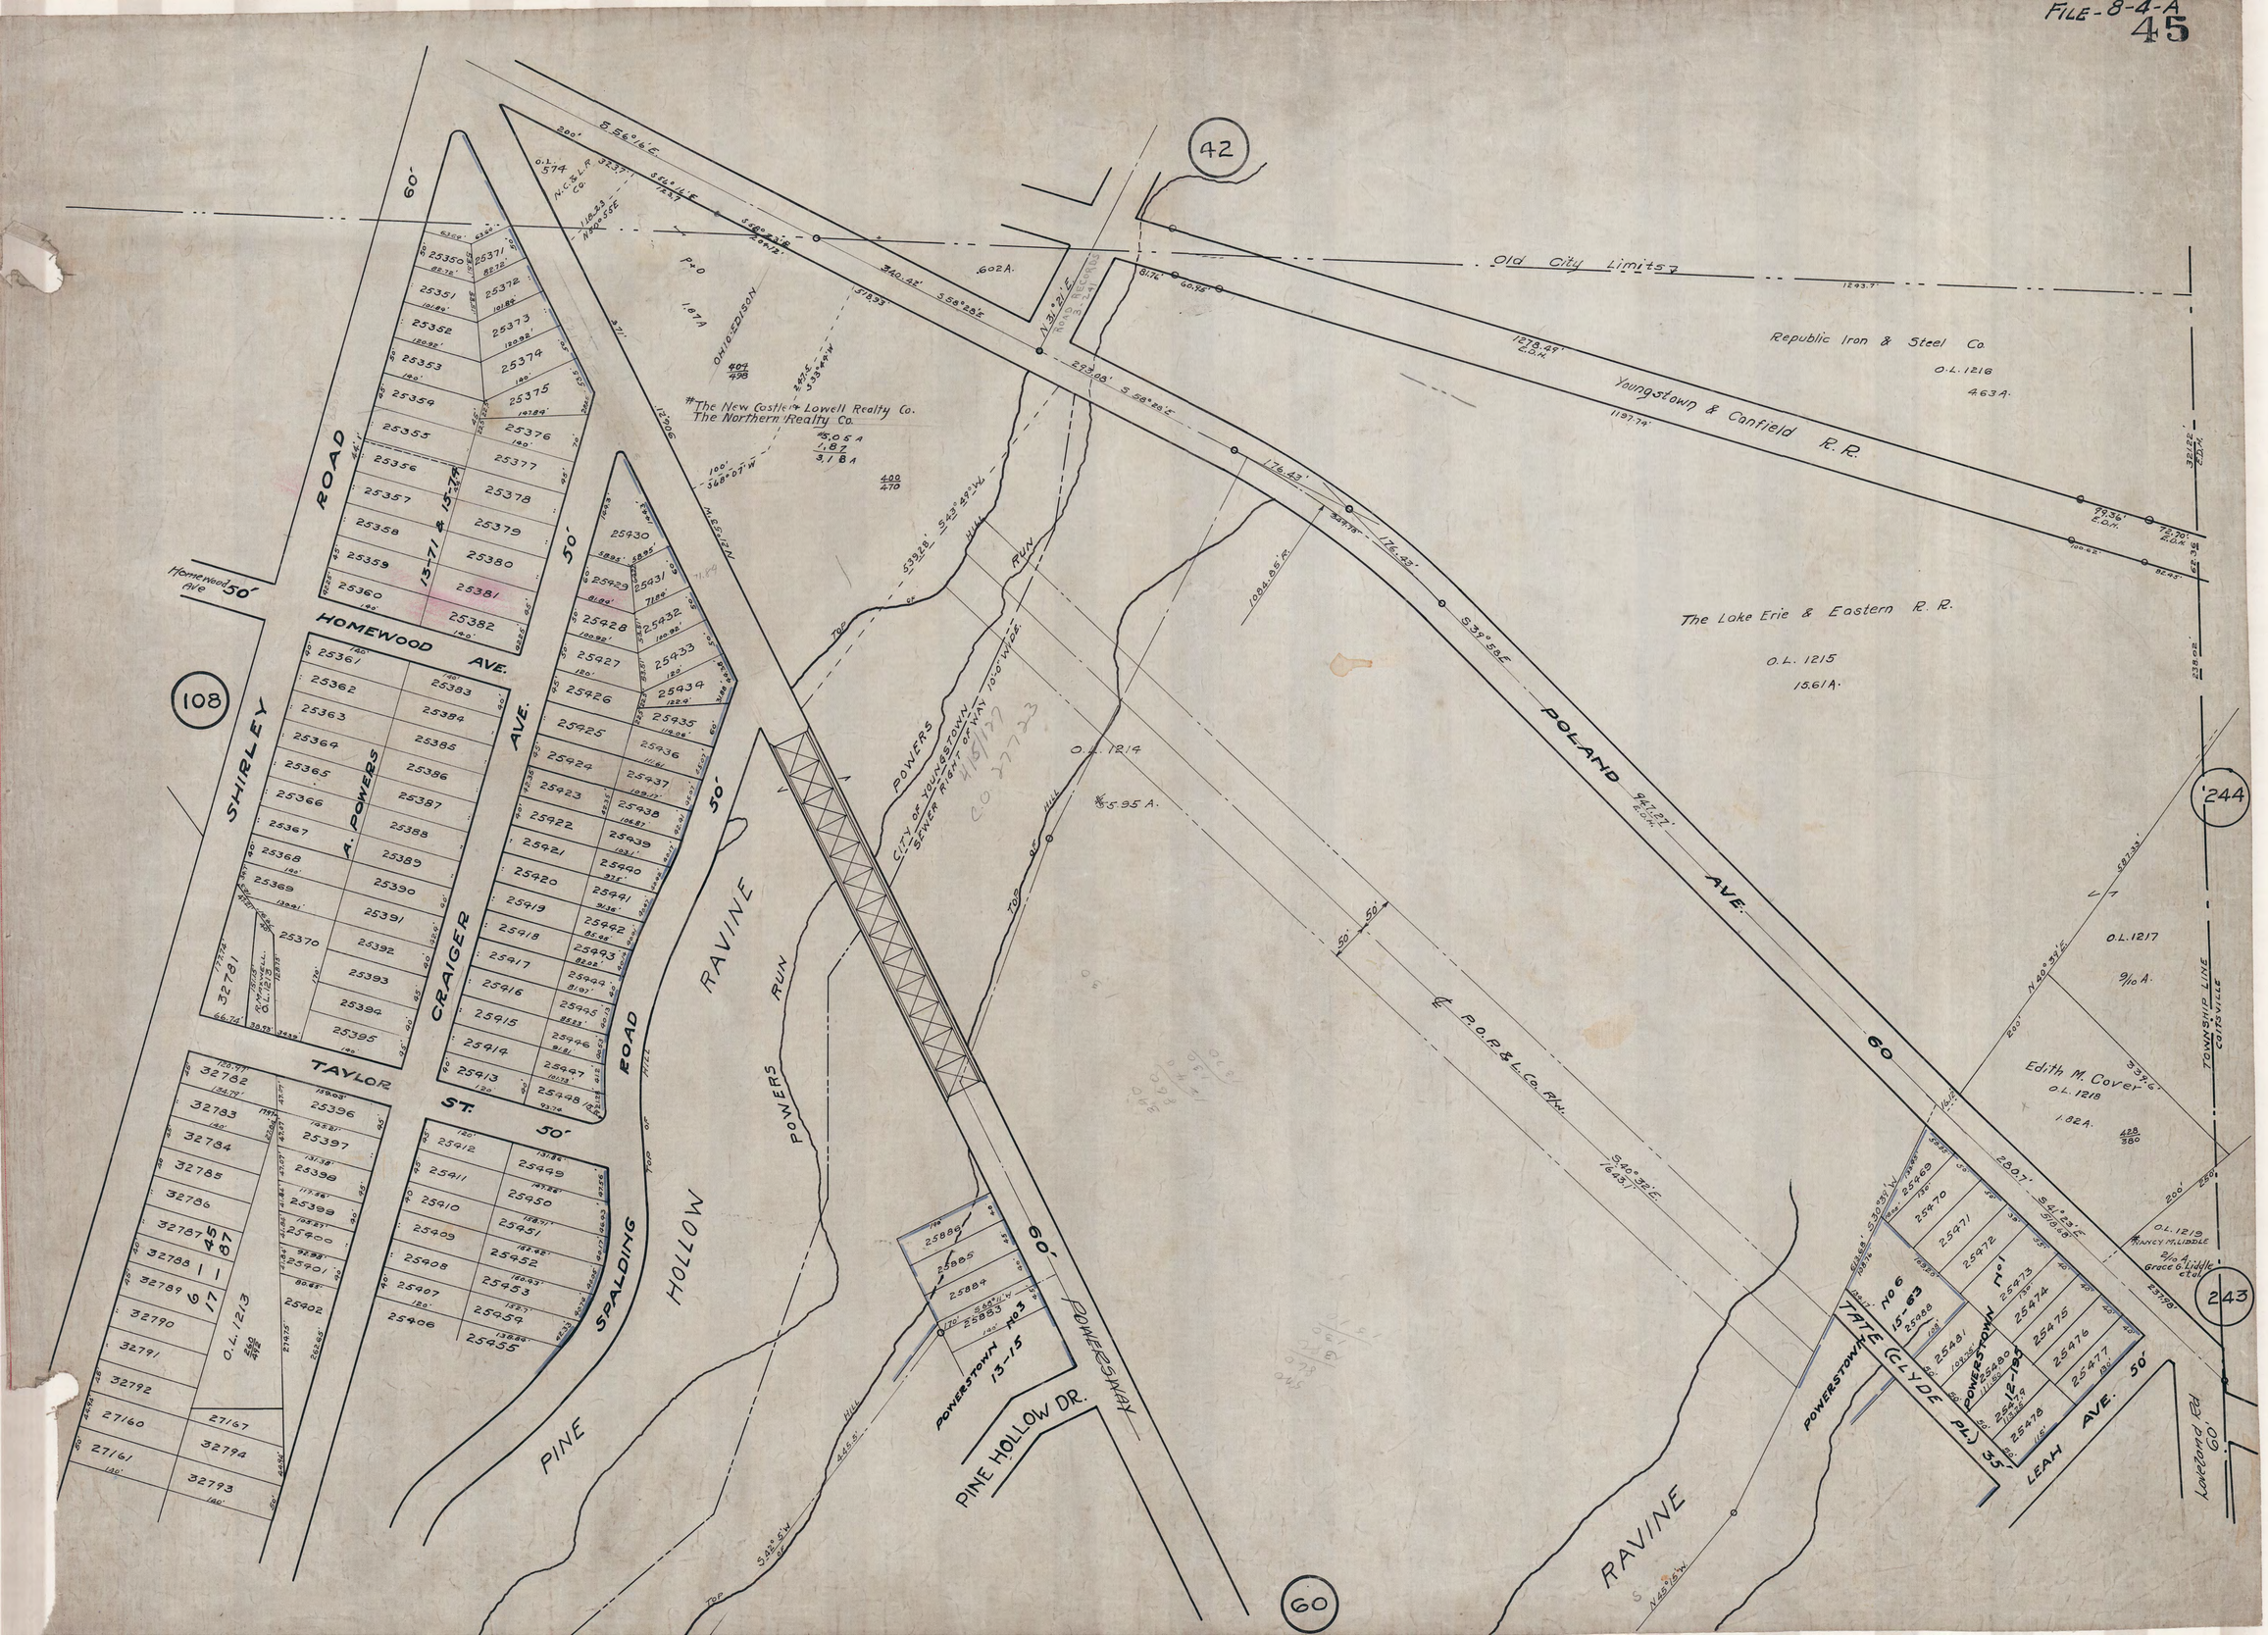
42
Old City Limits
Republic Iron & Steel Co.
O.L. 1216
4.63 A.
Youngstown & Canfield R.R.
The Lake Erie & Eastern R.R.
O.L. 1215
15.61 A.
POLAND AVE.
60
244
O.L. 1217
9/10 A.
Edith M. Cover
O.L. 1218
1.82 A.
TOWNSHIP LINE
COITSVILLE
243
O.L. 1219
Grace G. Liddle et al.
Loveland Rd
60
108
SHIRLEY ROAD
Homewood Ave
50'
HOMEWOOD AVE.
A. POWERS
CRAIGER AVE.
TAYLOR ST.
SPALDING ROAD
PINE HOLLOW RAVINE
POWERS RUN
POWERSWAY
PINE HOLLOW DR.
POWERSTOWN No 3
13-15
POWERSTOWN No 6
15-63
TATE (CLYDE PL.)
LEAH AVE.
RAVINE
60'
CITY OF YOUNGSTOWN
SEWER RIGHT OF WAY 10'-0" WIDE
O.L. 1214
5.95 A.
The New Castle & Lowell Realty Co.
The Northern Realty Co.
OHIO EDISON
P.O.P. & L. Co. R/W.
Homewood Ave
13-71 & 15-74
6 - 45
17 - 87
O.L. 1213