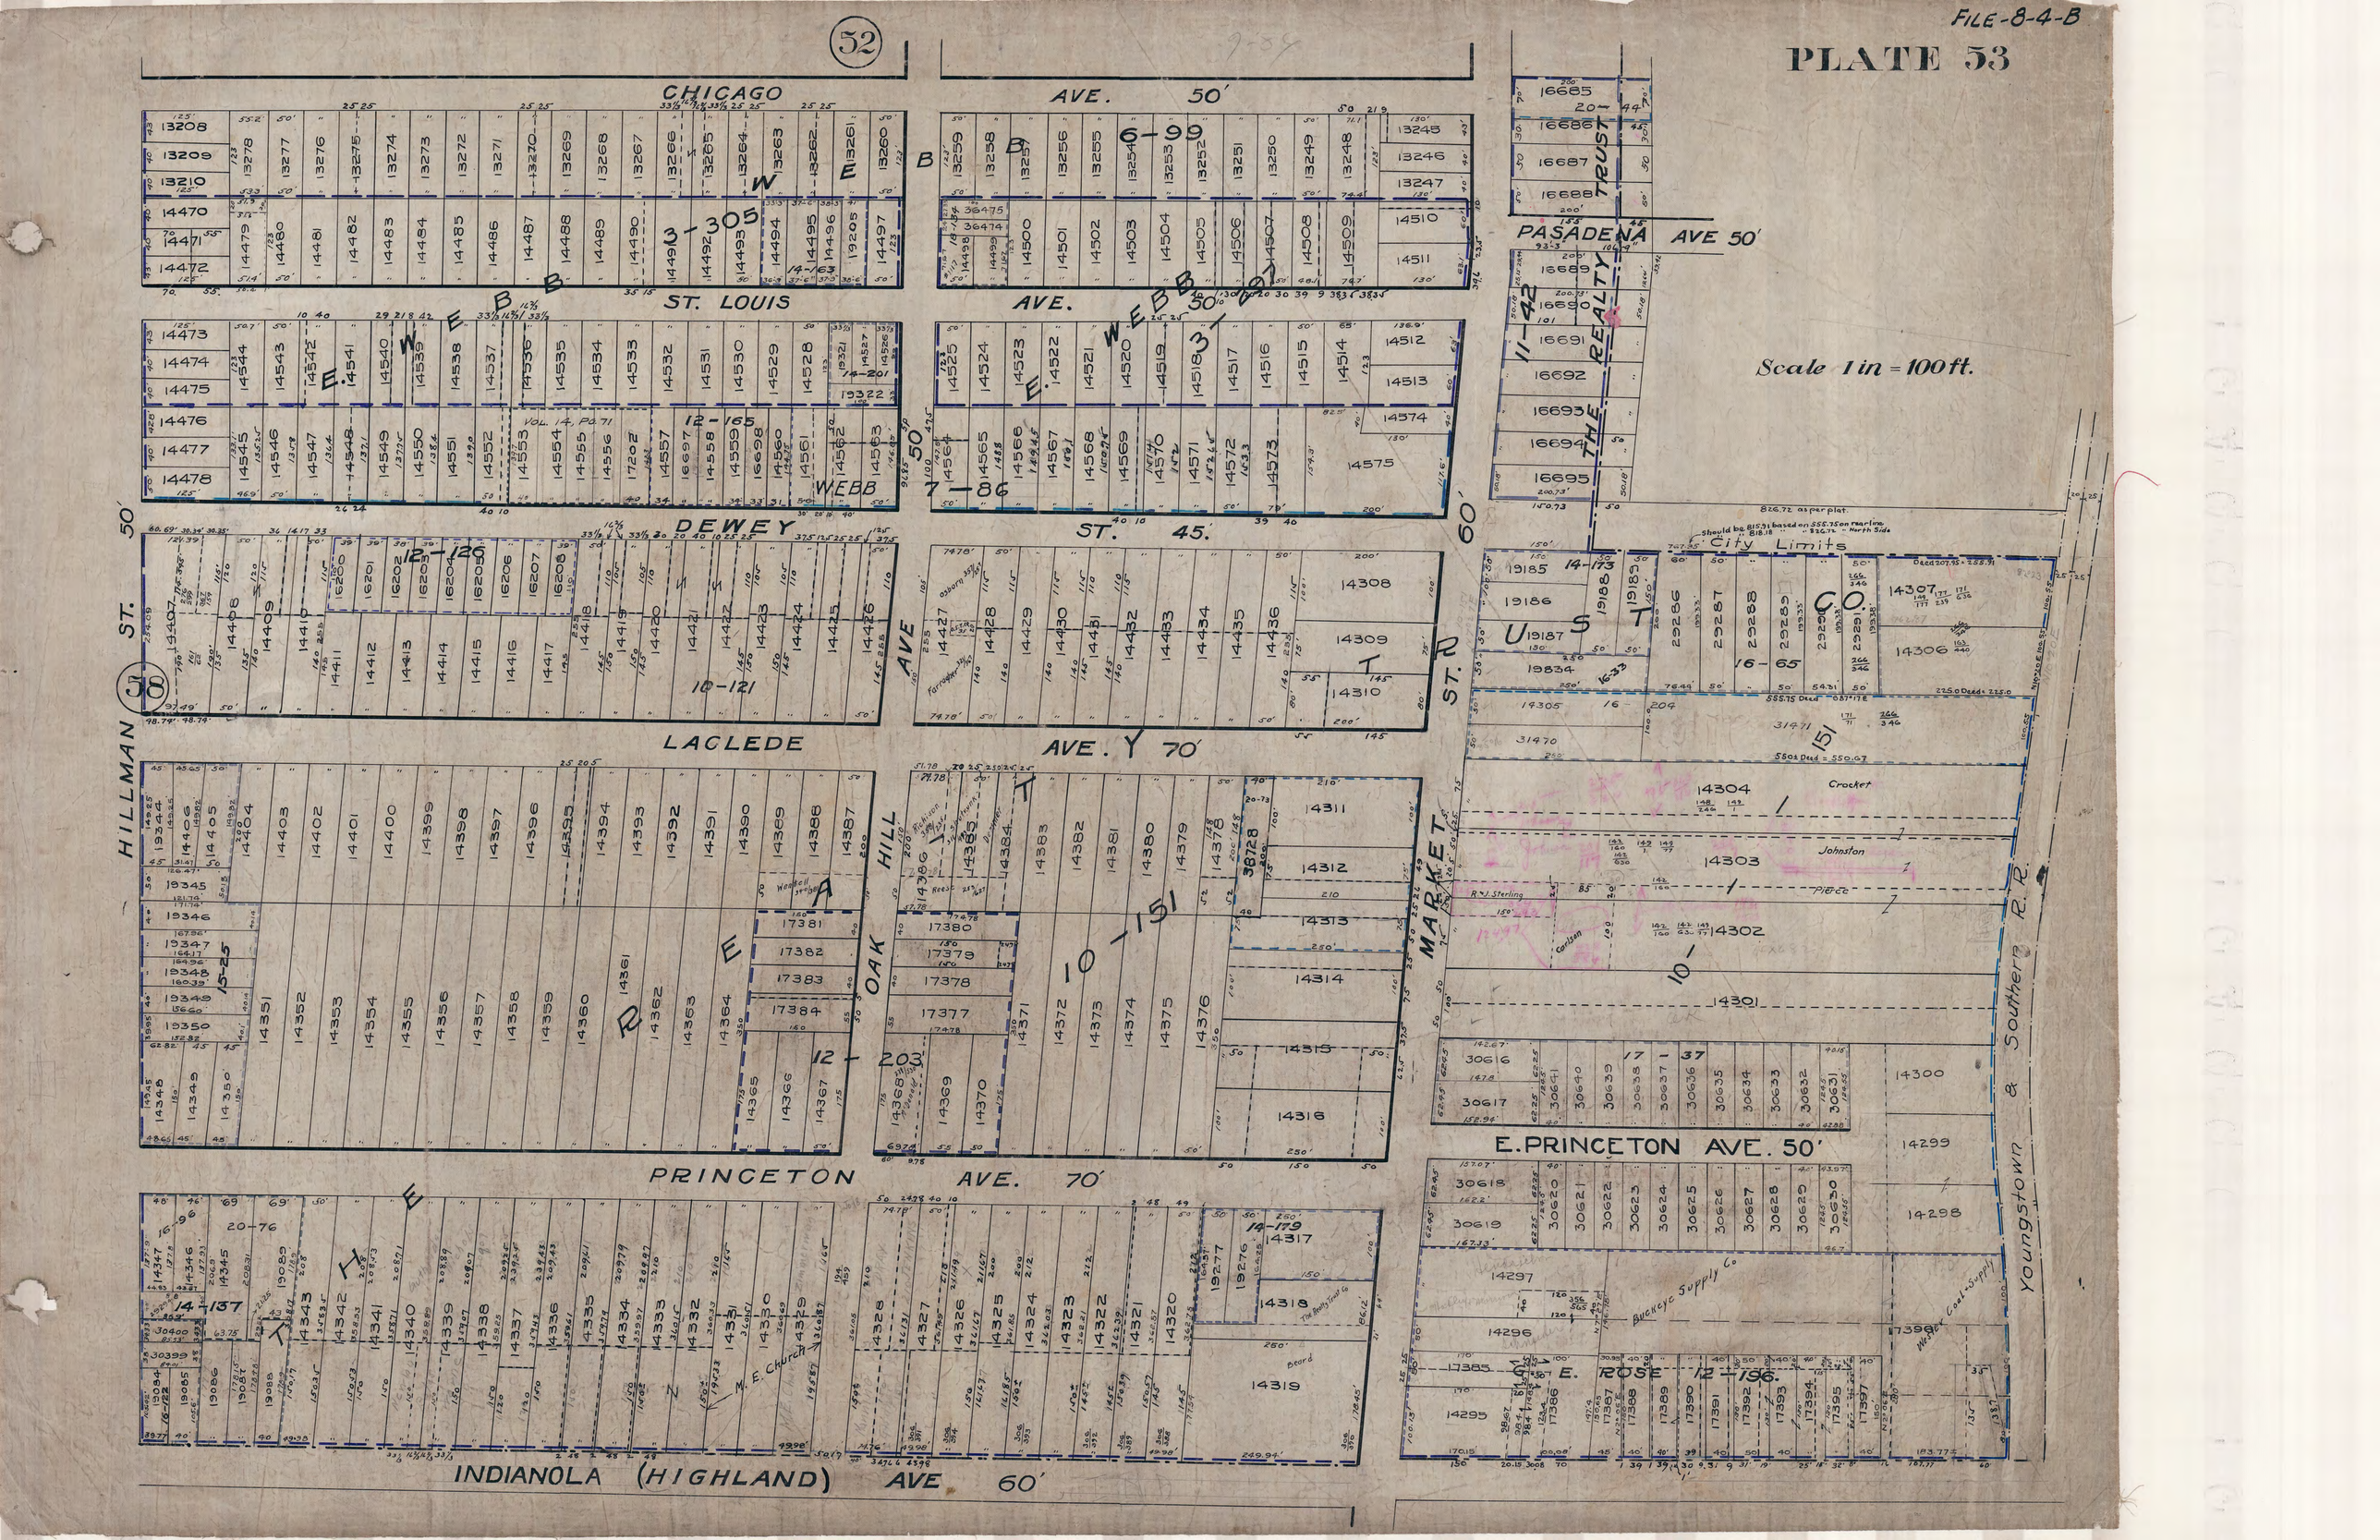
FILE-8-4-B
PLATE 53
52
CHICAGO AVE. 50'
ST. LOUIS AVE. 50'
DEWEY ST. 45'
LACLEDE AVE. 70'
PRINCETON AVE. 70'
INDIANOLA (HIGHLAND) AVE 60'
HILLMAN ST. 50'
OAK HILL AVE
MARKET ST. 60'
PASADENA AVE 50'
E. PRINCETON AVE. 50'
E. ROSE 12-196.
THE REALTY TRUST
Scale 1 in = 100 ft.
City Limits
Youngstown & Southern R.R.
Buckeye Supply Co
Crocket
Johnston
Pierce
M. E. Church
3-305
6-99
3-297
12-165
7-86
12-126
10-121
10-151
12-203
14-137
14-179
11-42
16-65
17-37
15-25
20-76
14-173
14-163
14-201
38728