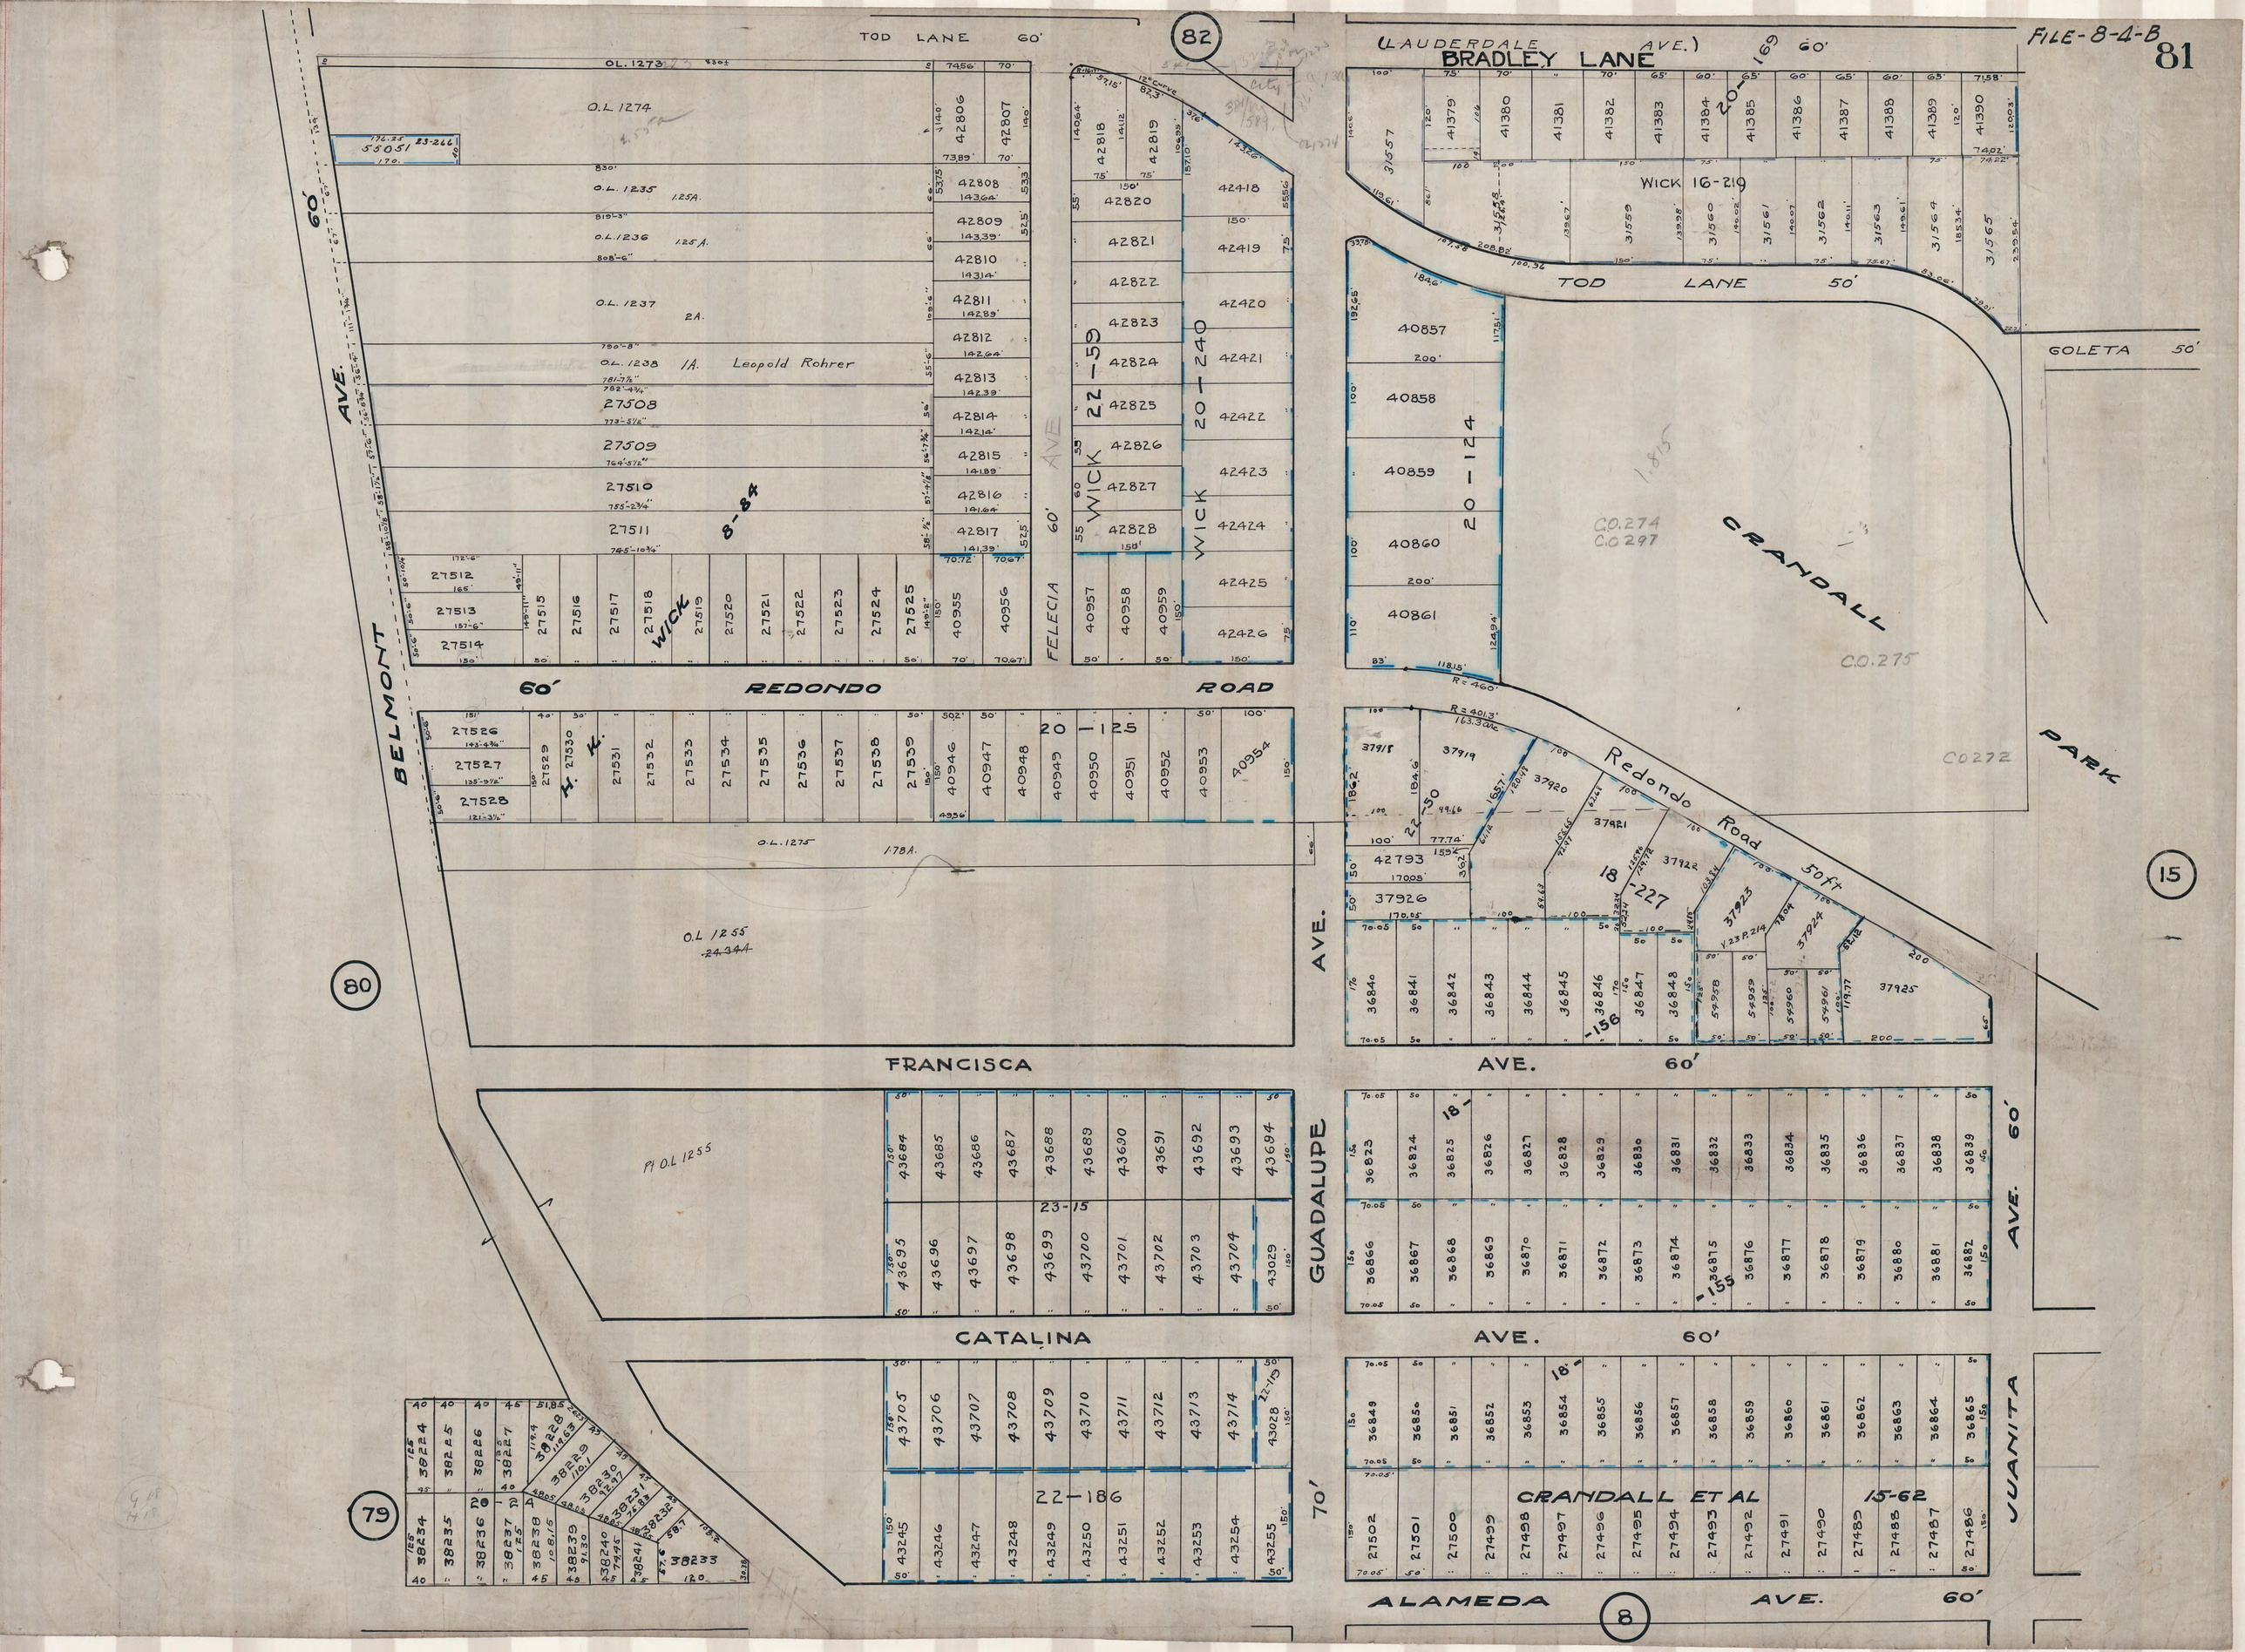
FILE-8-4-B
81
82
TOD LANE 60'
(LAUDERDALE AVE.)
BRADLEY LANE 60'
WICK 16-219
TOD LANE 50'
GOLETA 50'
O.L. 1274
O.L. 1235
O.L. 1236
O.L. 1237
O.L. 1238
Leopold Rohrer
27508
27509
27510
27511
8-84
WICK 22-59
WICK 20-240
FELECIA AVE
60'
REDONDO ROAD
20-125
O.L. 1275
O.L. 1255
BELMONT AVE.
60'
80
20-124
CRANDALL
C.O. 274
C.O. 297
C.O. 275
C.O. 272
PARK
Redondo Road 50 ft
18-227
15
FRANCISCA AVE. 60'
GUADALUPE AVE.
23-15
CATALINA AVE. 60'
22-186
70'
CRANDALL ET AL 15-62
JUANITA AVE. 60'
ALAMEDA AVE. 60'
79
8