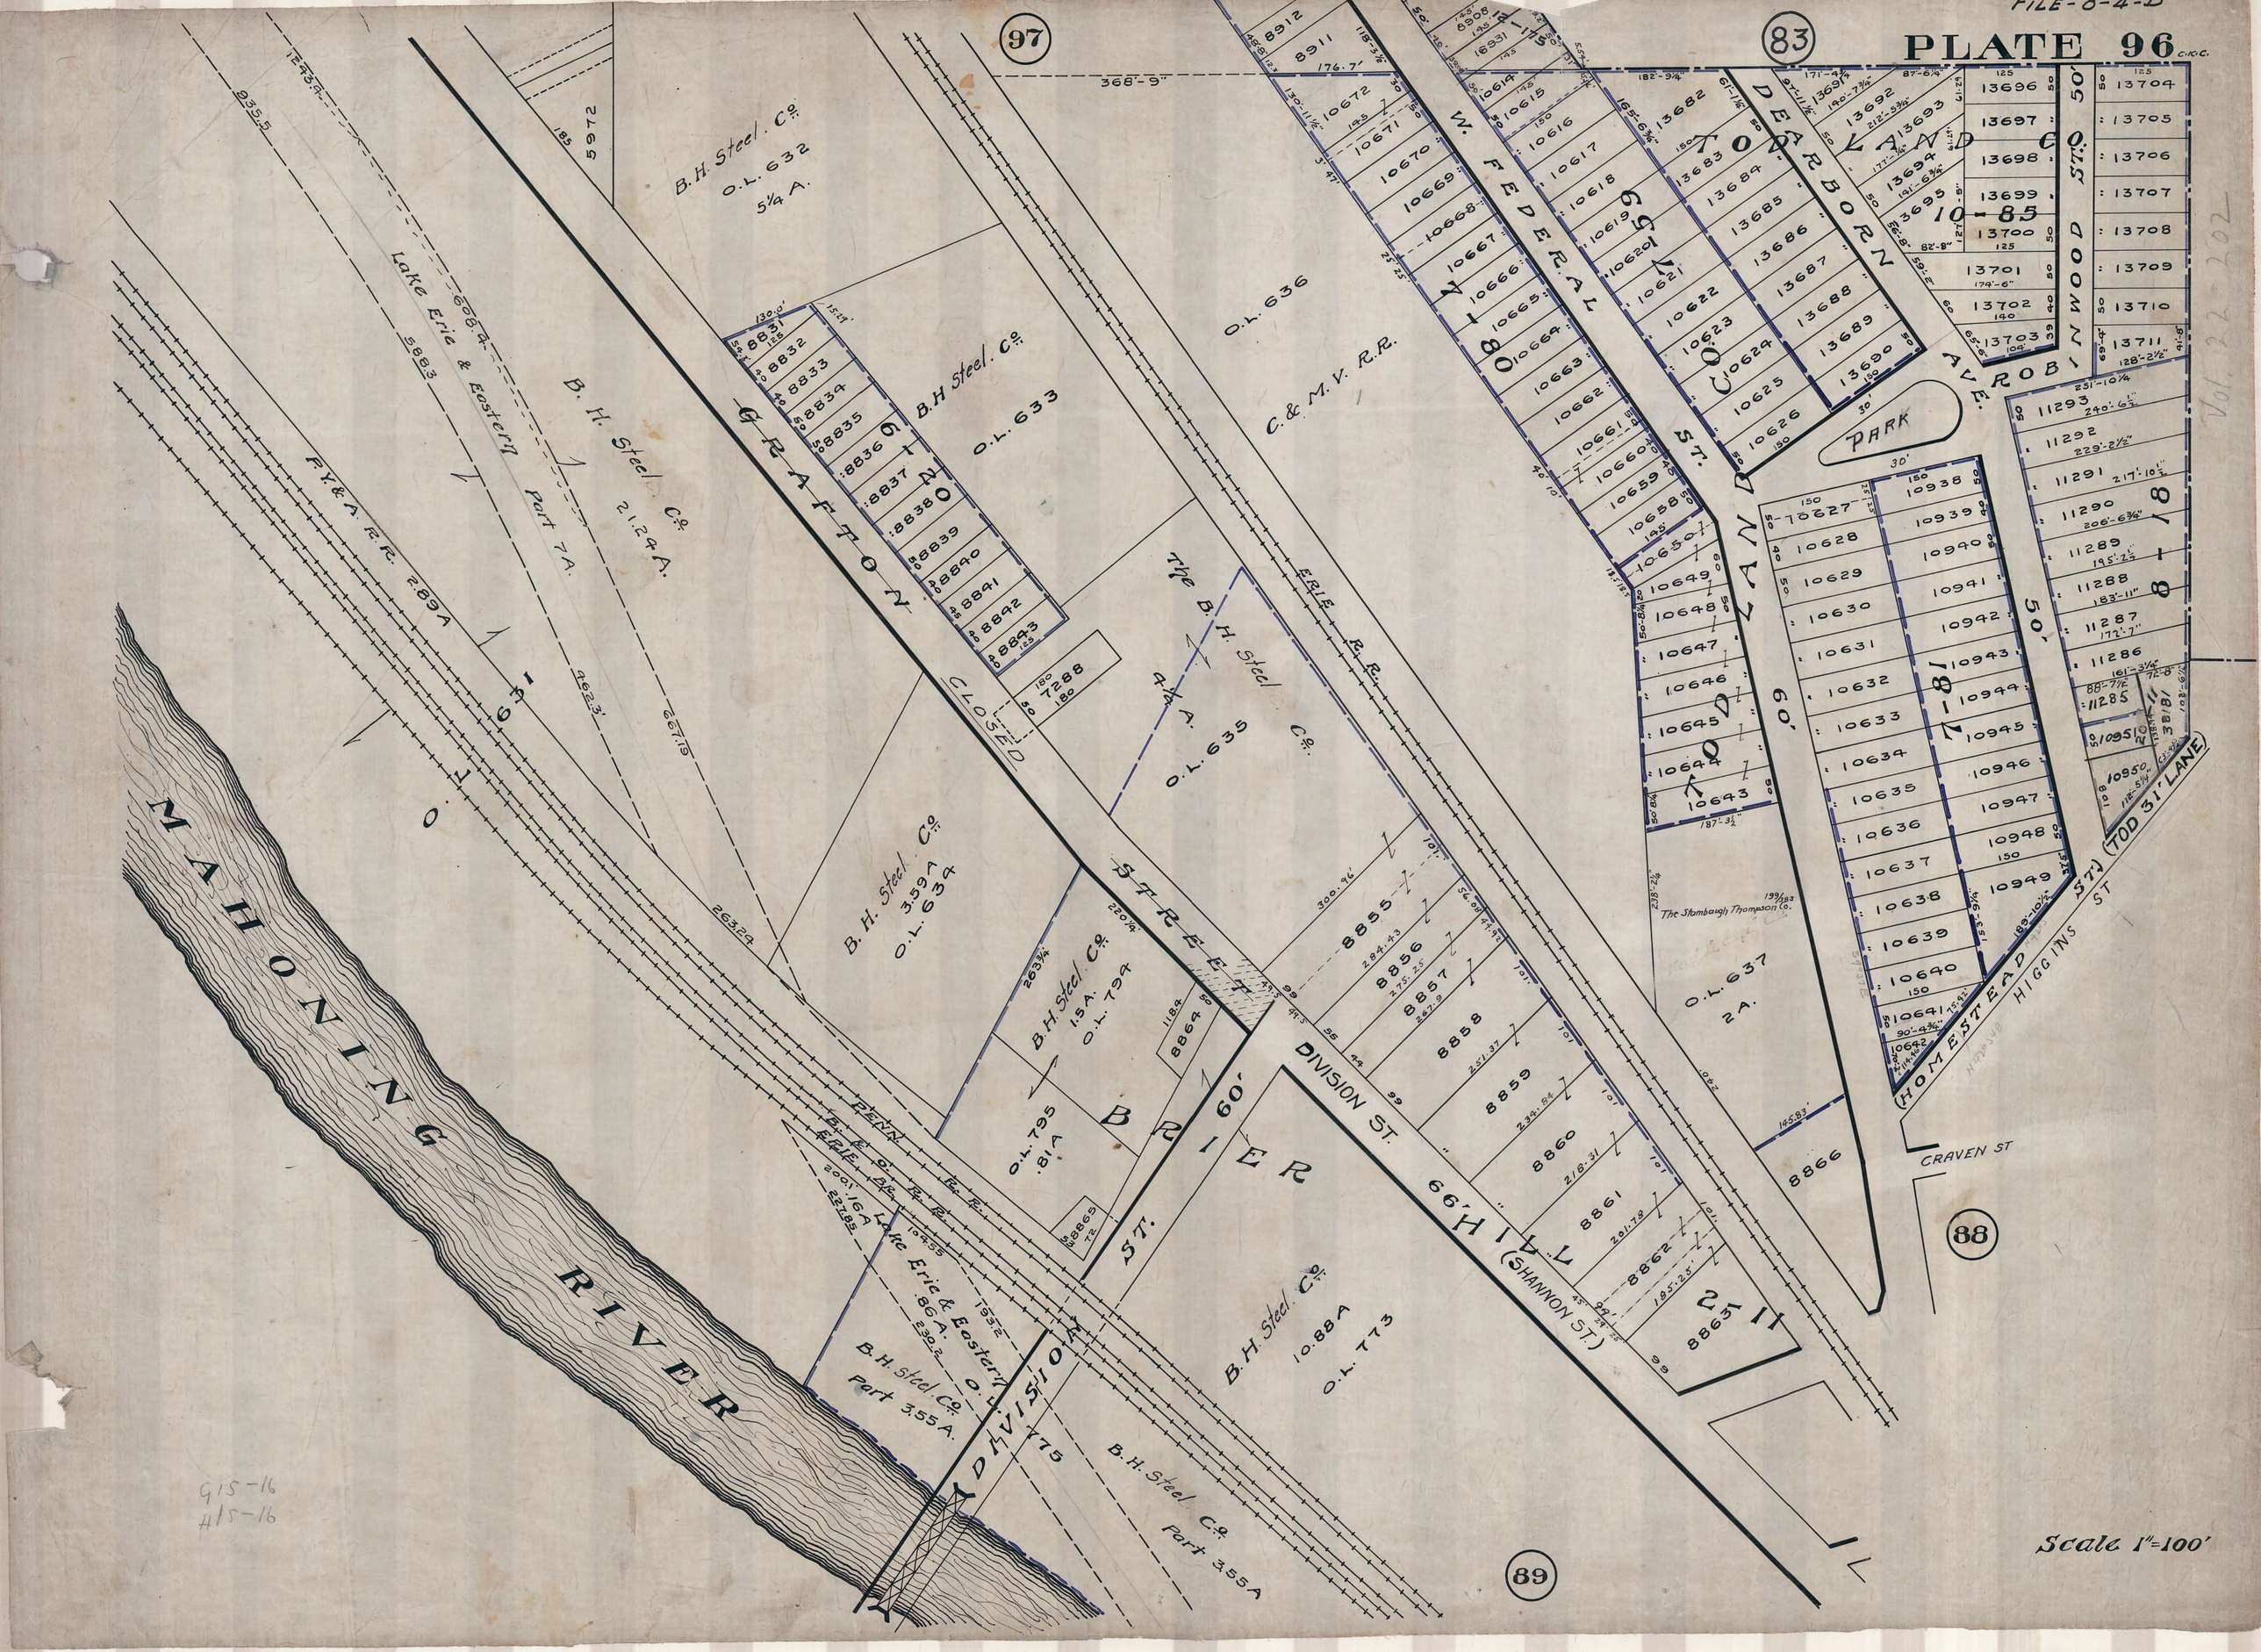

PLATE 96
FILE-8-4-D
97
83
88
89
MAHONING RIVER
GRAFTON STREET
BRIER ST.
DIVISION ST.
66' HILL (SHANNON ST.)
W. FEDERAL ST.
DEARBORN AVE.
TOD LAND CO.
ROBINWOOD ST.
HOMESTEAD ST.
HIGGINS ST
CRAVEN ST
TOD 31' LANE
PARK
CLOSED
ERIE R.R.
C. & M. V. R.R.
Lake Erie & Eastern Part 7A.
P.Y.& A. R.R. 2.89A
B.H. Steel Co. O.L. 632 5¼ A.
B.H. Steel Co. O.L. 633
B.H. Steel Co. 21.24 A.
B.H. Steel Co. 3.59A O.L. 634
B.H. Steel Co. 1.5A. O.L. 794
B.H. Steel Co. 10.88A O.L. 773
B.H. Steel Co. Part 3.55A
B.H. Steel Co. Part 3.55A
The B.H. Steel Co. 4¼ A. O.L. 635
O.L. 636
O.L. 637 2A.
O.L. 795 .81A
Lake Erie & Eastern .86A. O.L. 775
The Stambaugh Thompson Co.
Scale 1"=100'