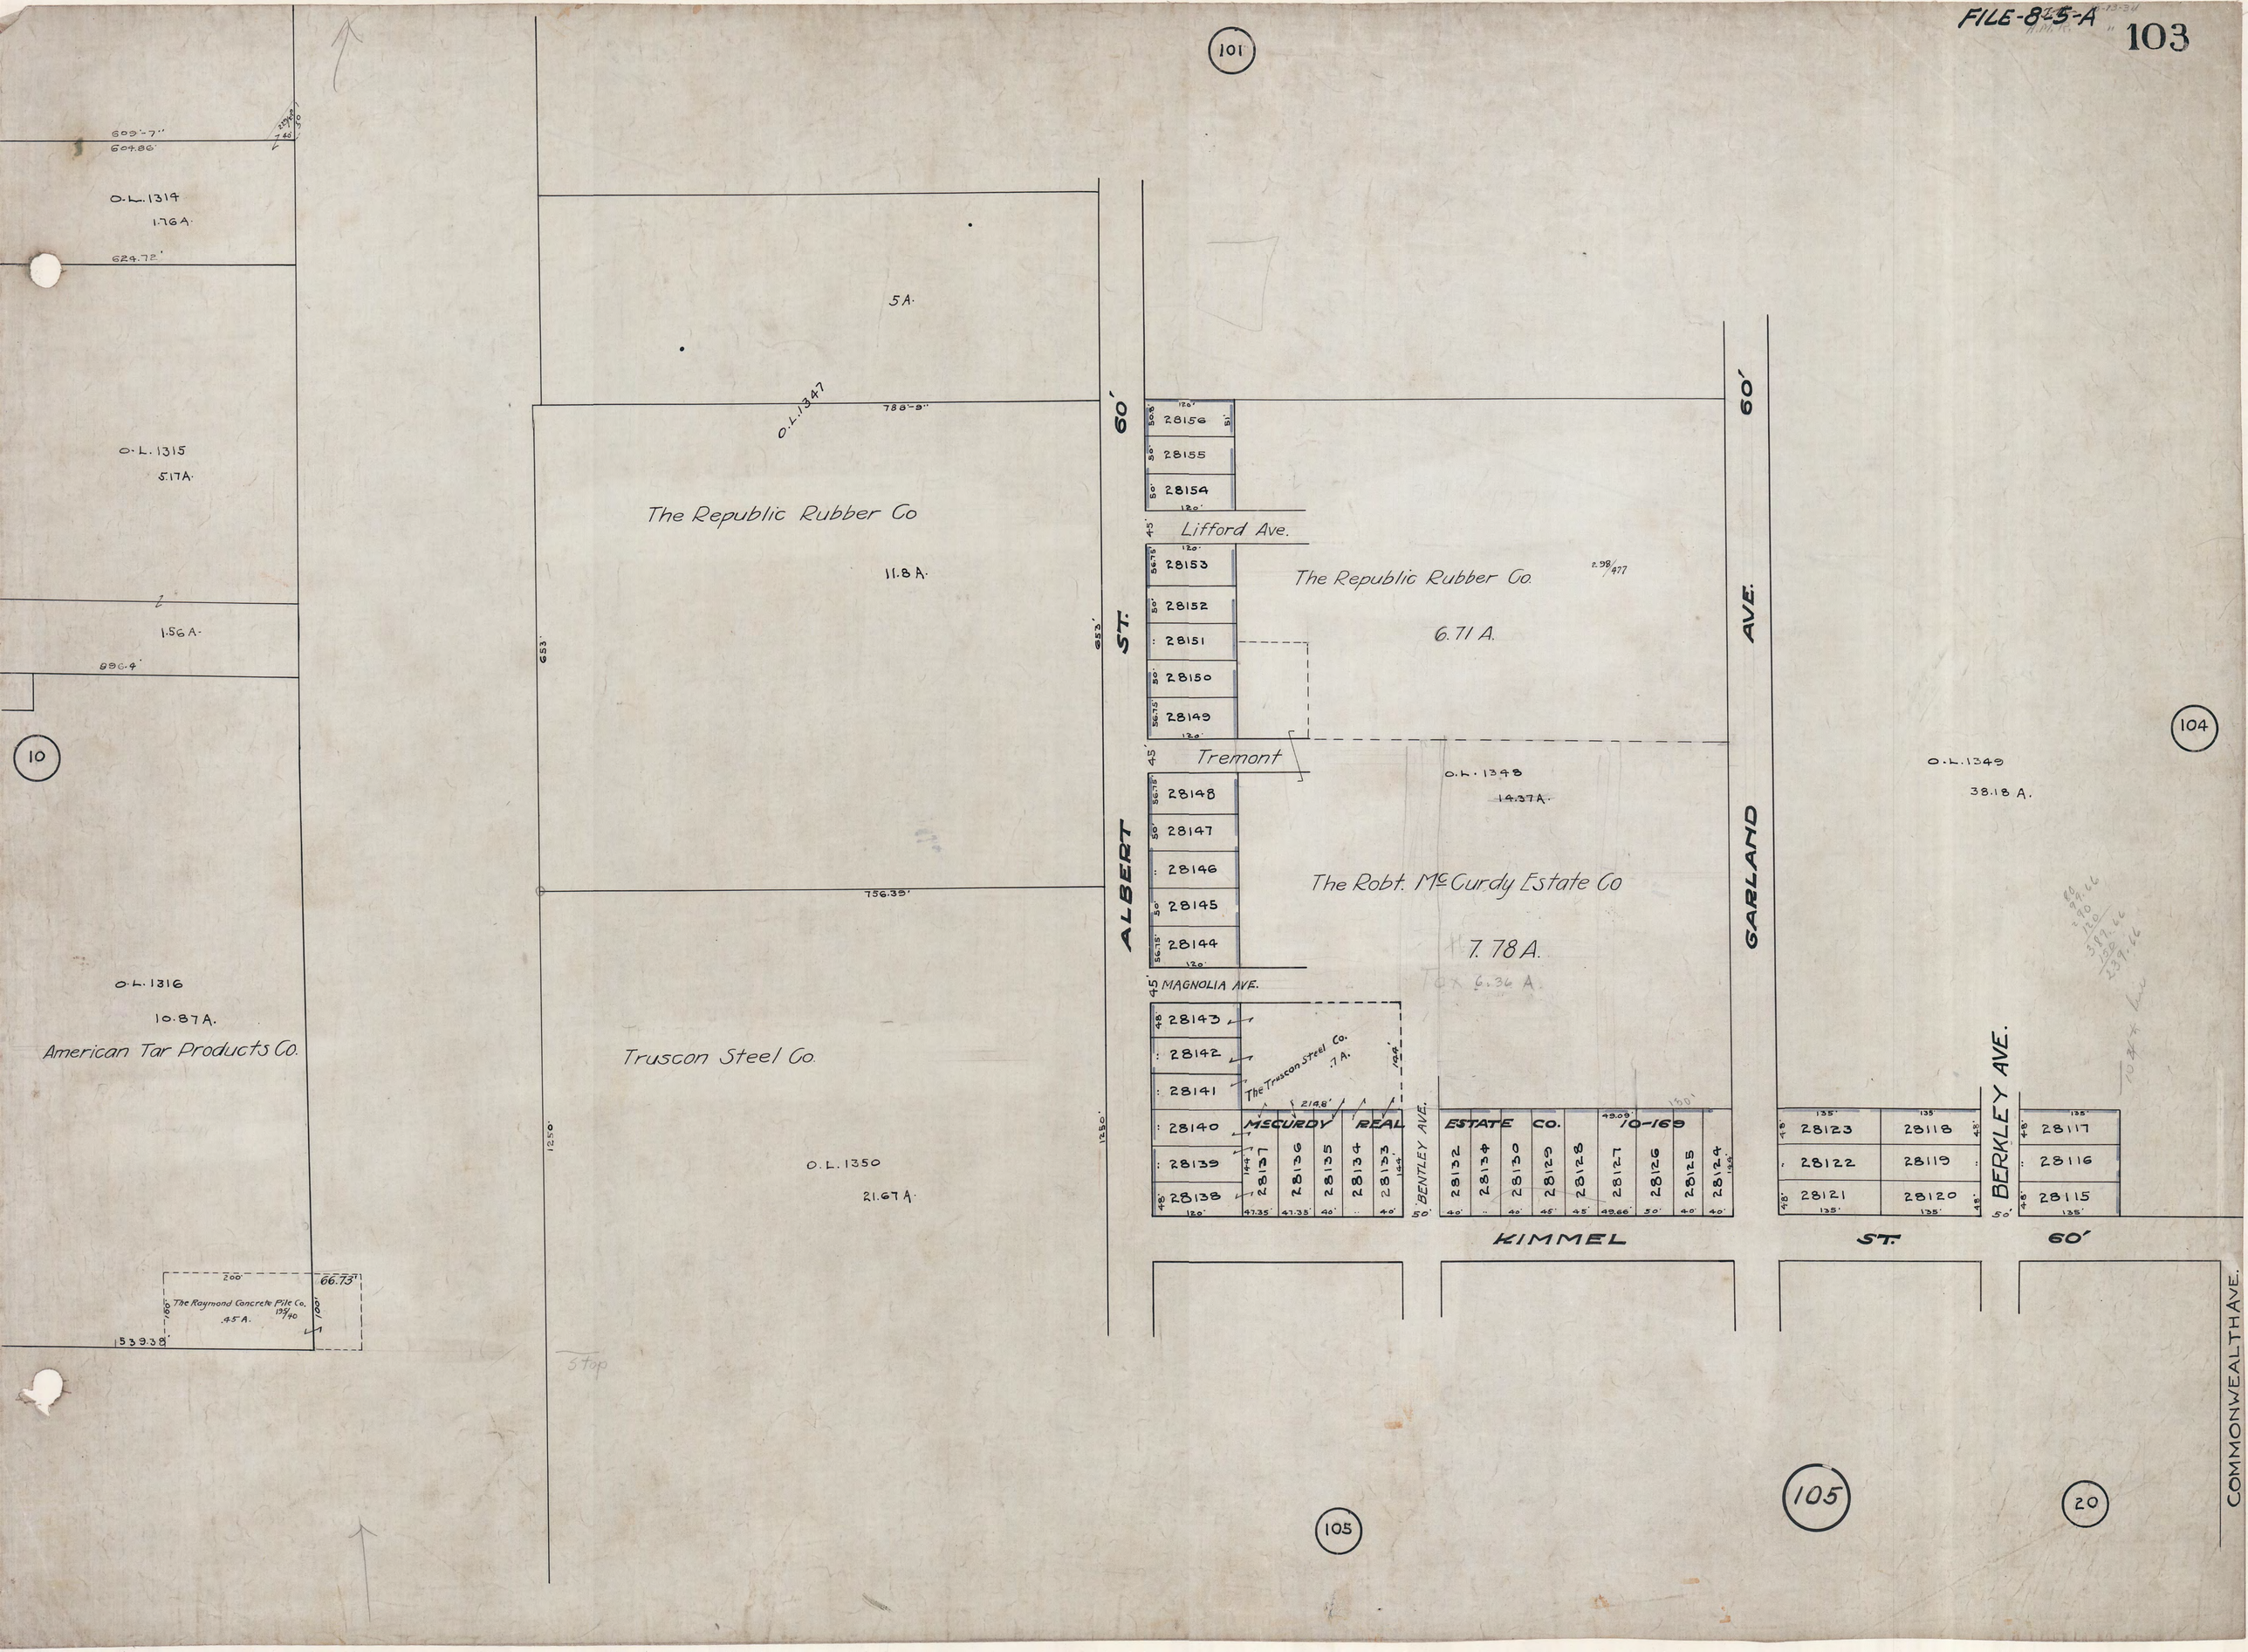
101
609'-7"
604.86'
O.L.1314
1.76A.
624.72'
O.L.1315
5.17A.
1.56A.
896.4'
10
O.L.1316
10.87A.
American Tar Products Co.
The Raymond Concrete Pile Co.
.45 A.
66.73'
539.38'
5A.
O.L.1347
788'-9"
The Republic Rubber Co
11.8 A.
653'
756.39'
Truscon Steel Co.
1250'
O.L.1350
21.67 A.
Stop
ALBERT ST. 60'
28156
28155
28154
Lifford Ave.
28153
28152
28151
28150
28149
Tremont
28148
28147
28146
28145
28144
MAGNOLIA AVE.
28143
28142
28141
28140
28139
28138
The Republic Rubber Co.
6.71 A.
O.L.1348
14.37A.
The Robt. McCurdy Estate Co
7.78 A.
The Truscon Steel Co.
.7 A.
214.8'
McCURDY REAL ESTATE CO.
10-169
28137
28136
28135
28134
28133
BENTLEY AVE.
28132
28134
28130
28129
28128
28127
28126
28125
28124
GARLAND AVE. 60'
O.L.1349
38.18 A.
104
28123
28122
28121
28118
28119
28120
BERKLEY AVE.
28117
28116
28115
KIMMEL ST. 60'
105
105
20
COMMONWEALTH AVE.