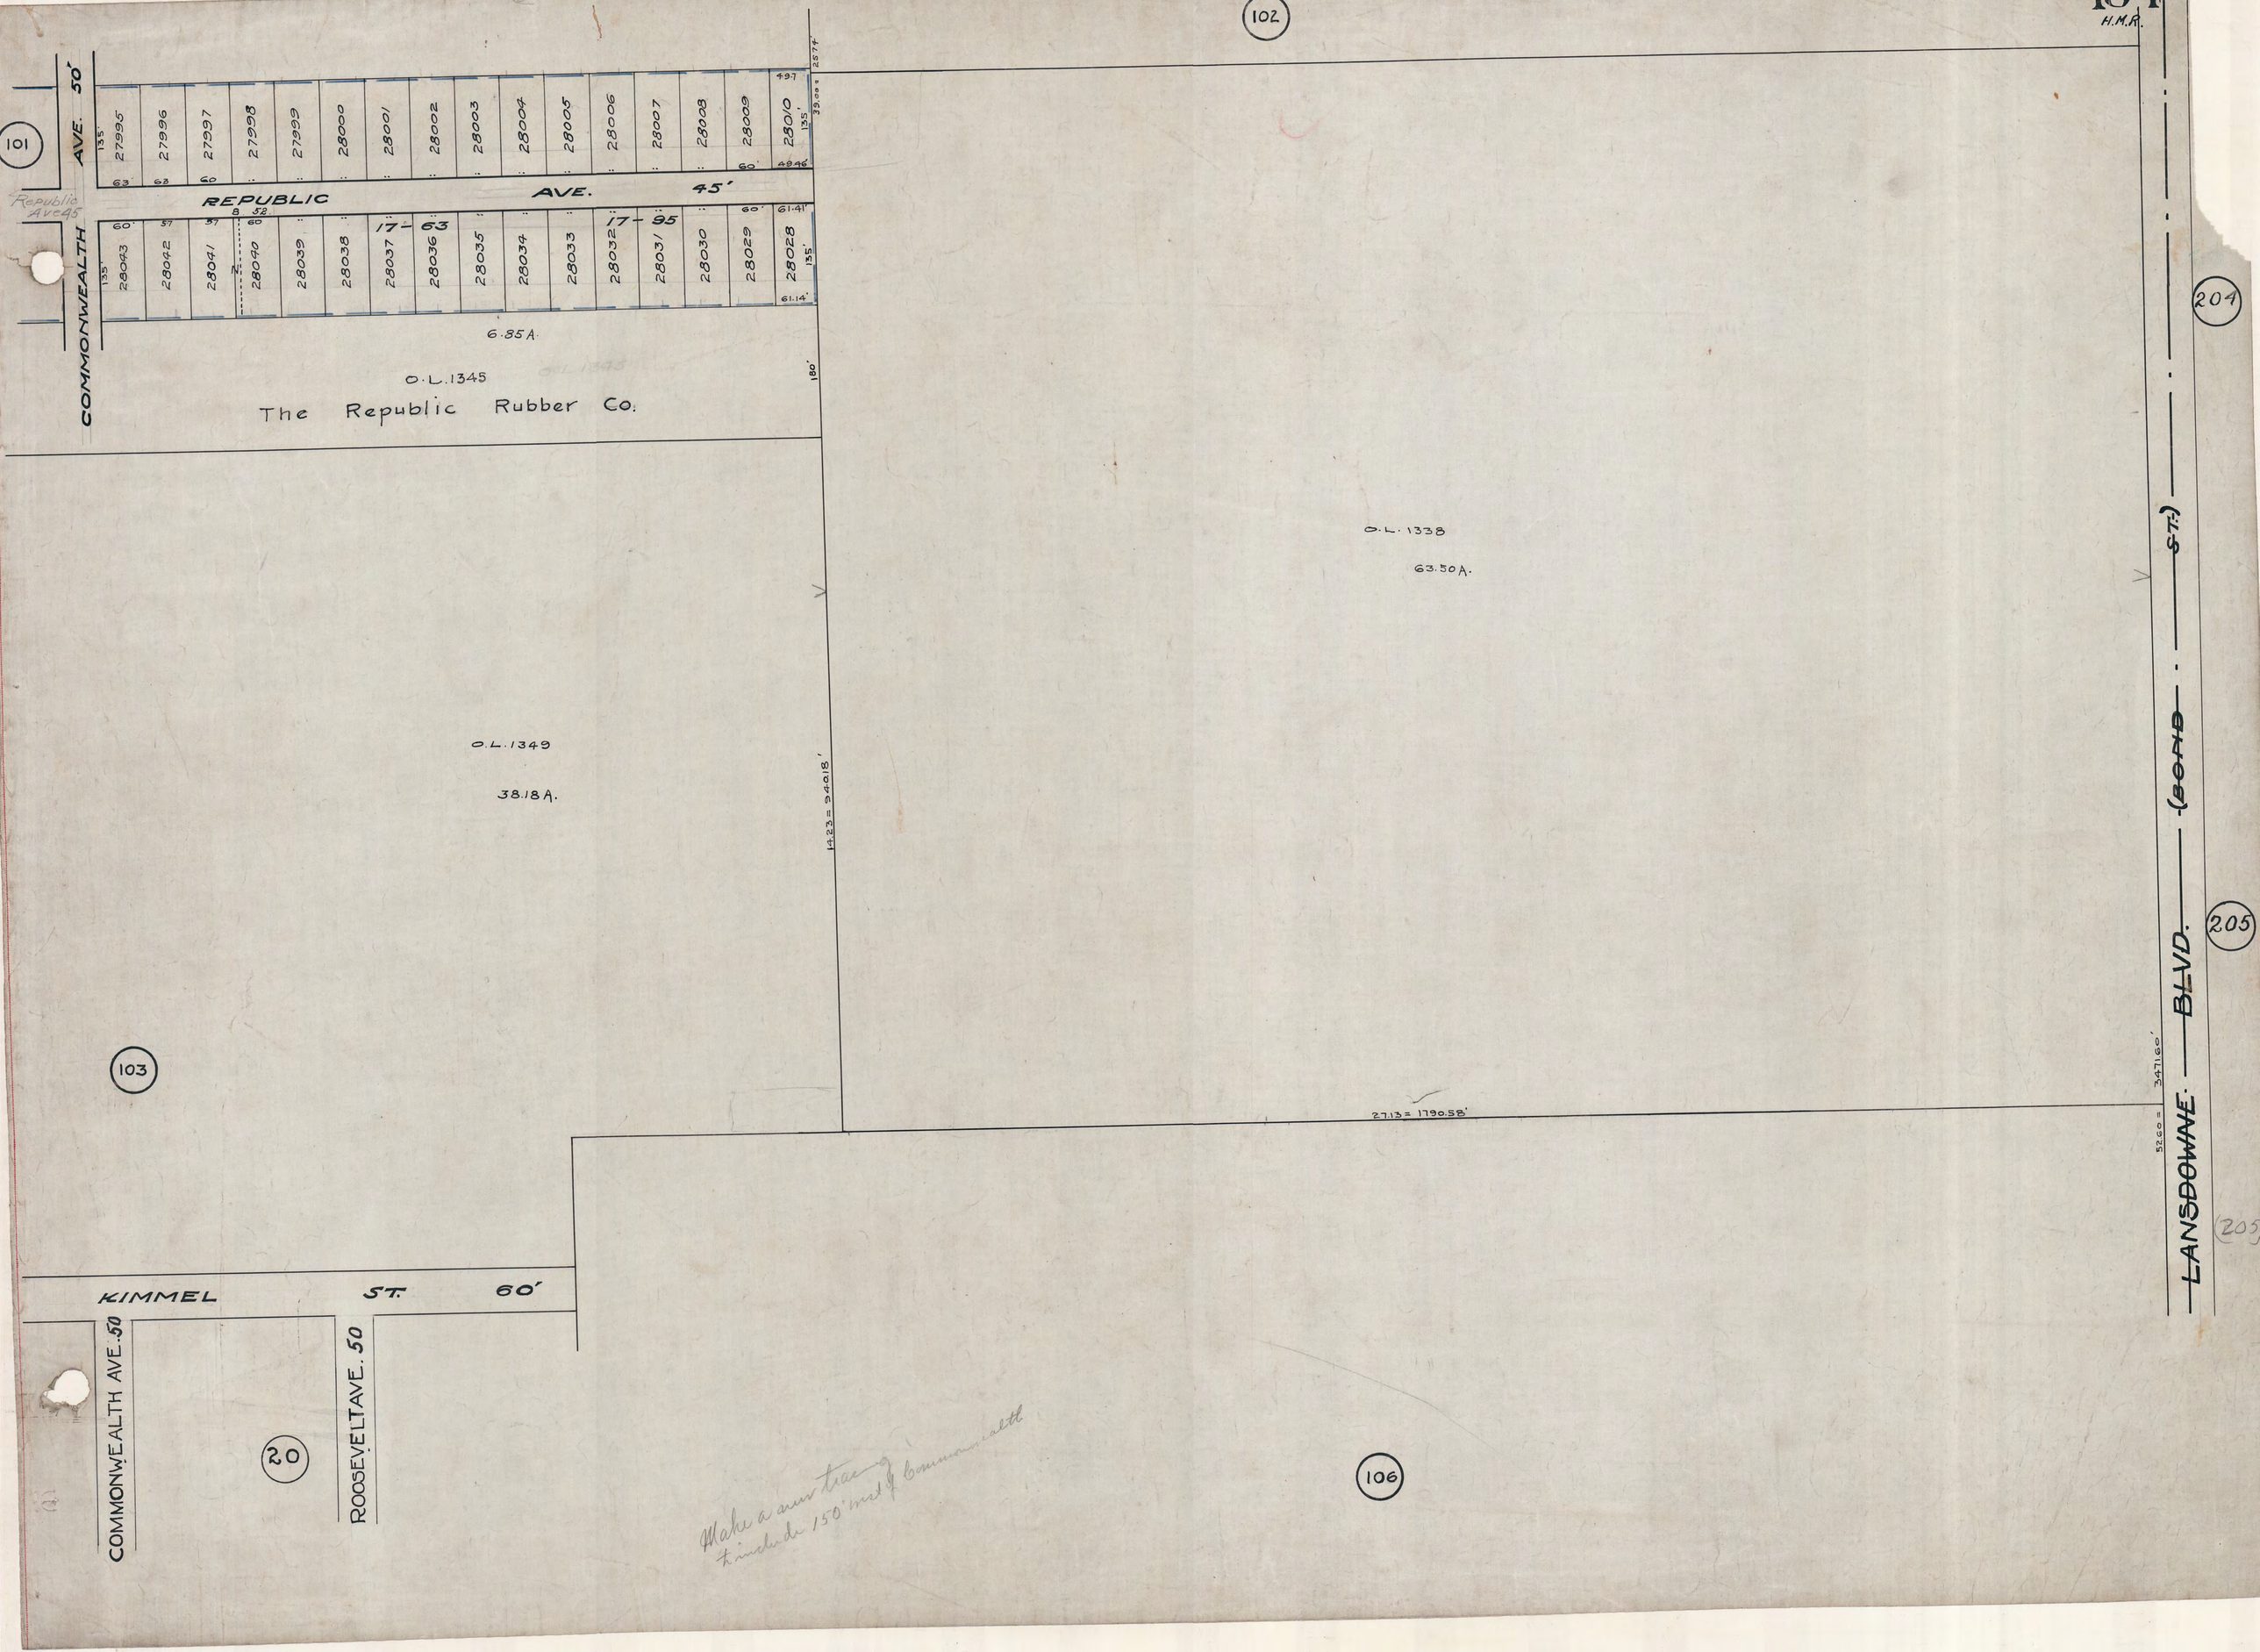
FILE-8-5-A
104
H.M.R.
102
101
COMMONWEALTH AVE. 50'
Republic Ave 45
REPUBLIC AVE. 45'
27995
27996
27997
27998
27999
28000
28001
28002
28003
28004
28005
28006
28007
28008
28009
28010
28043
28042
28041
28040
28039
28038
28037
28036
28035
28034
28033
28032
28031
28030
28029
28028
17-63
17-95
6.85A.
O.L.1345
The Republic Rubber Co.
O.L.1338
63.50A.
O.L.1349
38.18A.
103
204
205
LANSDOWNE BLVD. (BOND ST.)
KIMMEL ST. 60'
COMMONWEALTH AVE. 50
ROOSEVELT AVE. 50
20
106
Make a new tracing to include 150' west of Commonwealth