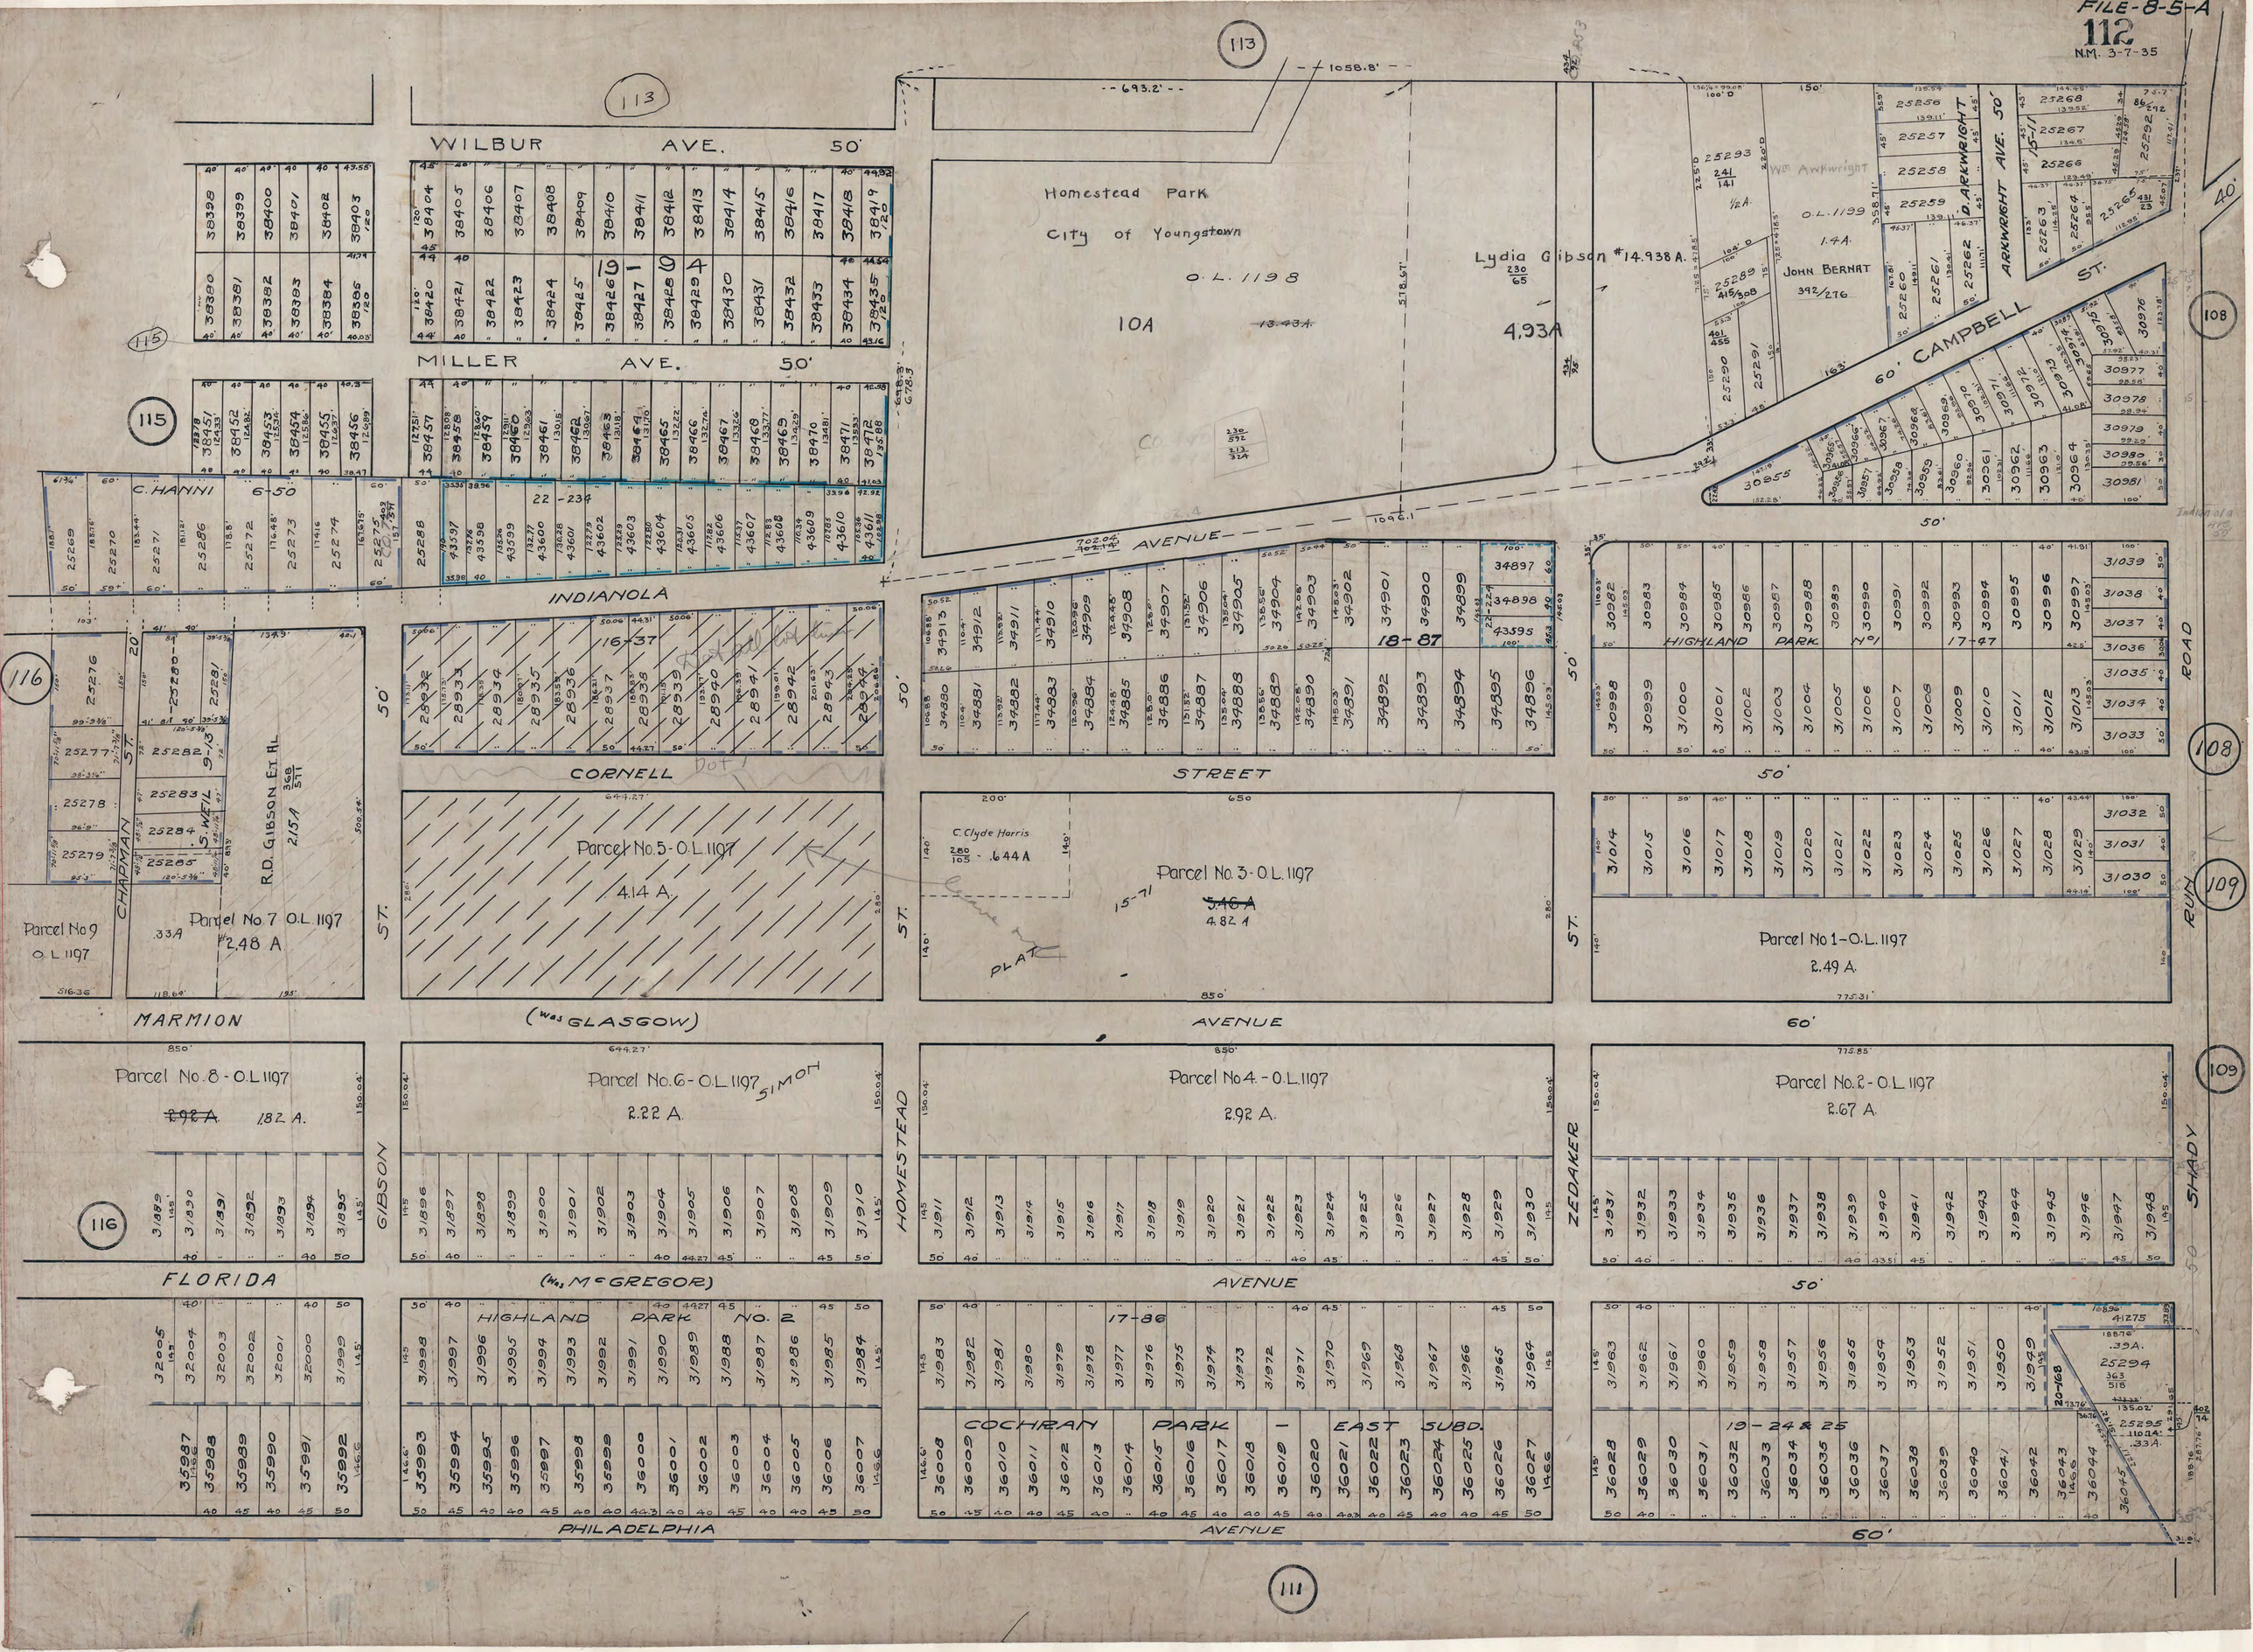
FILE-8-5-A
112
N.M. 3-7-35
WILBUR AVE. 50'
MILLER AVE. 50'
Homestead Park
City of Youngstown
O.L. 1198
10A
Lydia Gibson #14.938 A.
4.93A
Wm Arkwright
O.L. 1199
1.4A
JOHN BERNAT
392/276
D. ARKWRIGHT
ARKWRIGHT AVE. 50'
CAMPBELL ST.
60'
C. HANNI 6-50
22-234
INDIANOLA
AVENUE
16-37
CORNELL
STREET
18-87
HIGHLAND PARK No 1
17-47
ROAD
CHAPMAN ST.
R.D. GIBSON ET AL
2.15A
S. WEIL
Parcel No 9
O.L. 1197
Parcel No 7 O.L. 1197
2.48 A
MARMION
Parcel No. 5 - O.L. 1197
4.14 A.
(was GLASGOW)
C. Clyde Harris
.644 A
Parcel No. 3 - O.L. 1197
4.82 A
PLAT
AVENUE
Parcel No 1 - O.L. 1197
2.49 A.
RUN
Parcel No. 8 - O.L. 1197
1.82 A.
Parcel No. 6 - O.L. 1197
SIMON
2.22 A.
GIBSON
HOMESTEAD
Parcel No. 4 - O.L. 1197
2.92 A.
ZEDAKER
Parcel No. 2 - O.L. 1197
2.67 A.
SHADY
FLORIDA
(was McGREGOR)
AVENUE
HIGHLAND PARK NO. 2
17-86
COCHRAN PARK - EAST SUBD.
19-24 & 25
PHILADELPHIA
AVENUE
60'
111