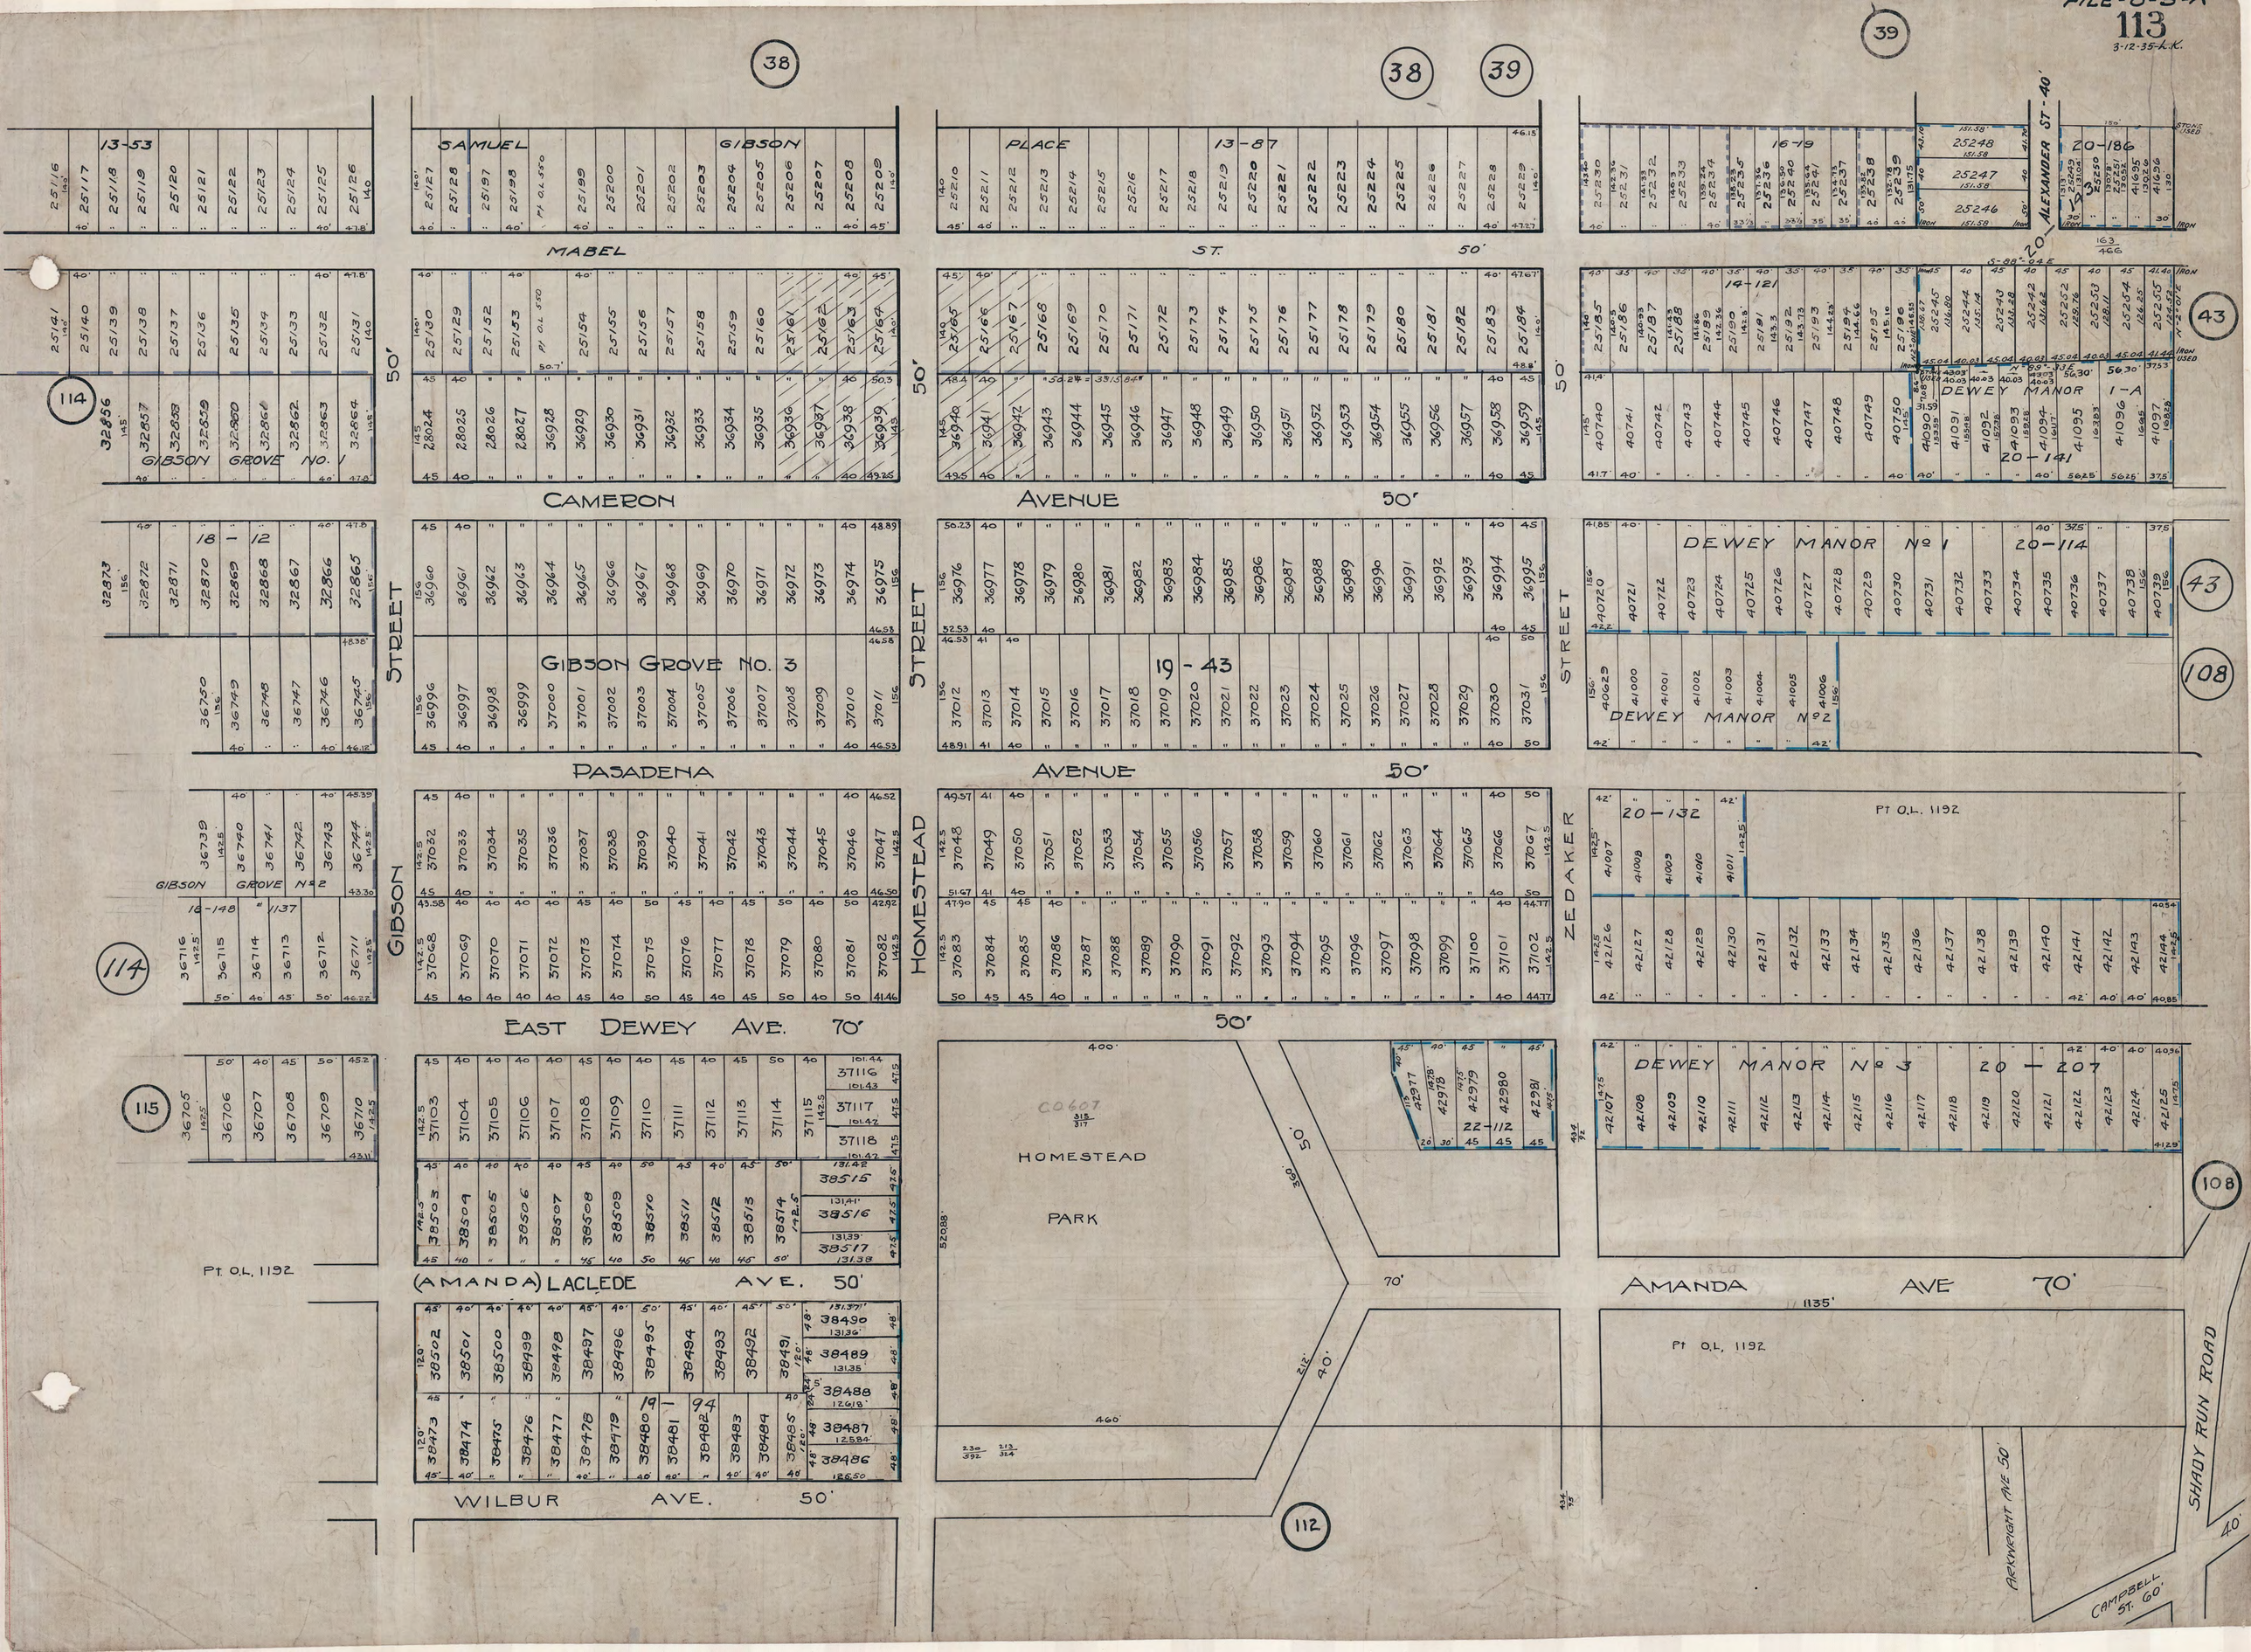

113
3-12-35-L.K.
38
39
114
115
112
43
108
13-53
SAMUEL GIBSON
PLACE 13-87
16-19
20-186
ALEXANDER ST-40'
MABEL ST. 50'
GIBSON GROVE NO. 1
CAMERON AVENUE 50'
14-121
DEWEY MANOR 1-A
20-141
18-12
GIBSON GROVE NO. 3
19-43
DEWEY MANOR No 1 20-114
DEWEY MANOR No 2
GIBSON STREET
PASADENA AVENUE 50'
HOMESTEAD STREET
ZEDAKER STREET
GIBSON GROVE No 2
18-148
20-132
Pt O.L. 1192
EAST DEWEY AVE. 70'
(AMANDA) LACLEDE AVE. 50'
DEWEY MANOR No 3 20-207
HOMESTEAD PARK
22-112
AMANDA AVE 70'
Pt O.L. 1192
WILBUR AVE. 50'
19-94
ARKWRIGHT AVE 50'
SHADY RUN ROAD
CAMPBELL ST. 60'