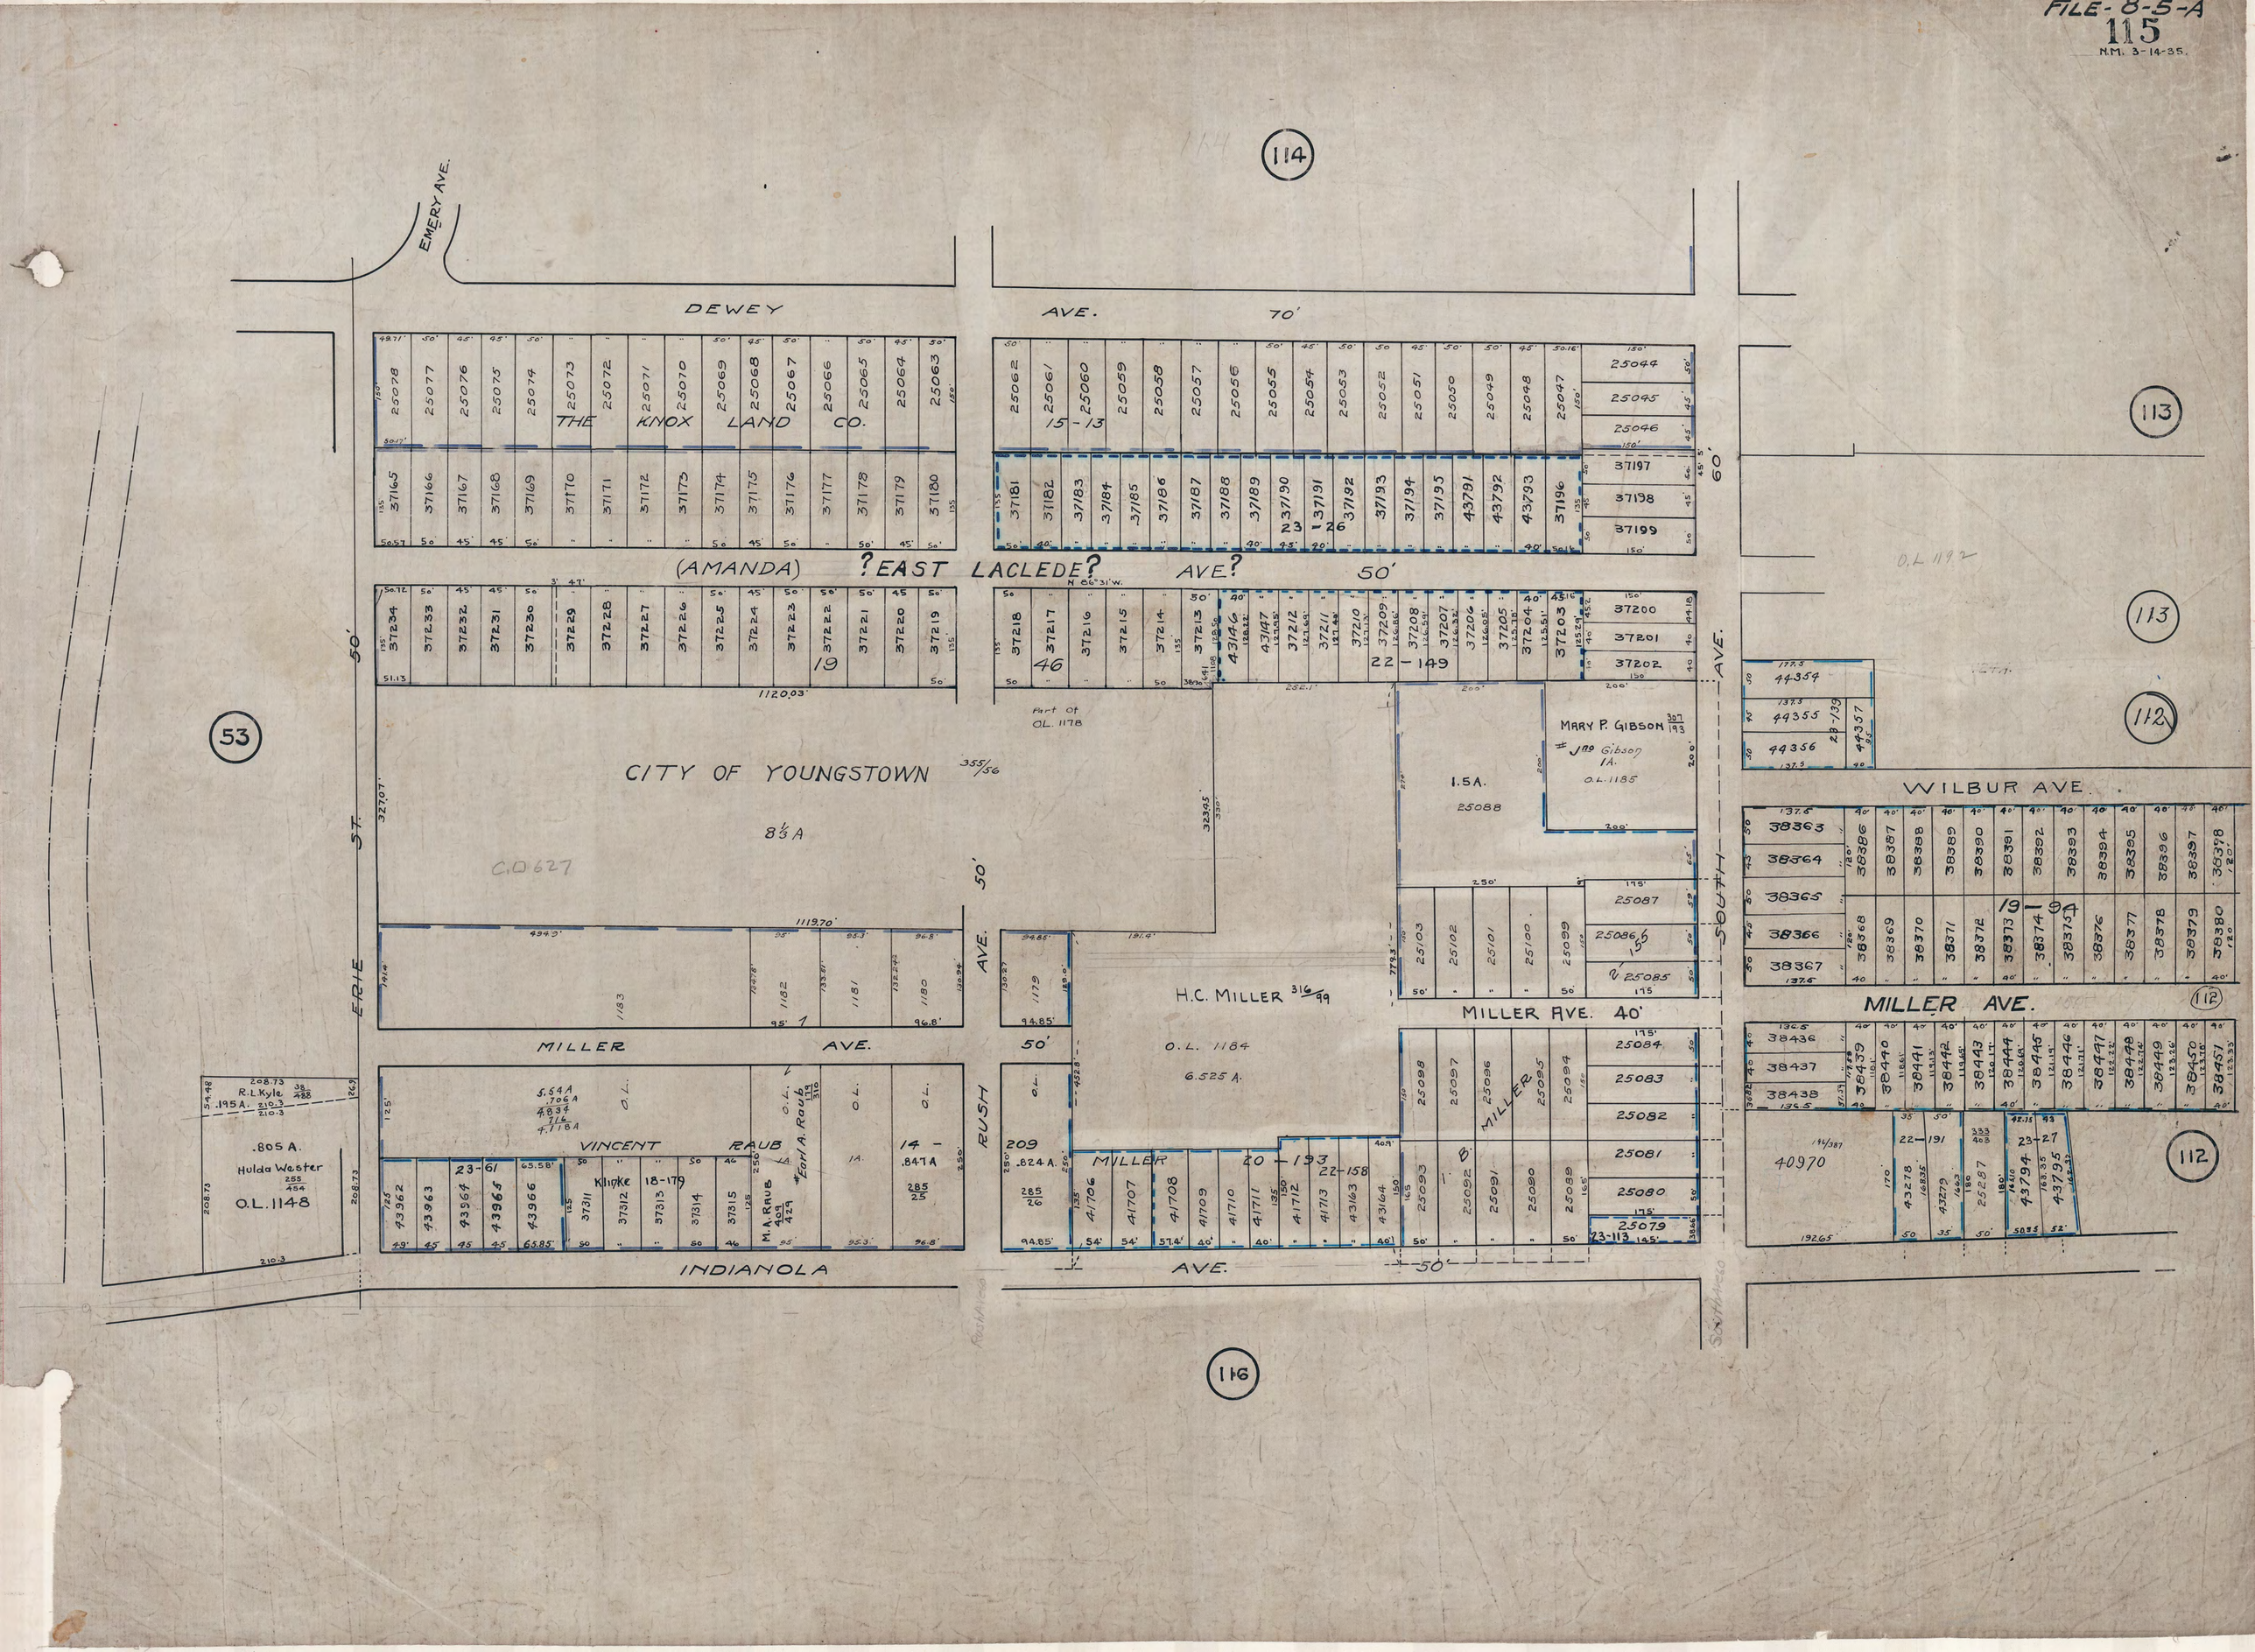
FILE-8-5-A
115
N.M. 3-14-35.
114
113
112
116
53
EMERY AVE.
DEWEY AVE. 70'
THE KNOX LAND CO.
(AMANDA) ?EAST LACLEDE? AVE? 50'
CITY OF YOUNGSTOWN 355/56
8 1/3 A
C.D. 627
Part of O.L. 1178
MARY P. GIBSON 307/193
Jno Gibson 1A.
O.L. 1185
1.5A.
25088
WILBUR AVE.
MILLER AVE.
MILLER AVE. 40'
H.C. MILLER 316/99
O.L. 1184
6.525 A.
VINCENT RAUB
Klinke 18-179
M.A. Raub
Earl A. Raub
MILLER
INDIANOLA AVE.
ERIE ST.
RUSH AVE.
SOUTH AVE.
.805 A.
Hulda Wester
O.L. 1148
R.L. Kyle
.195 A.
40970
O.L. 1192