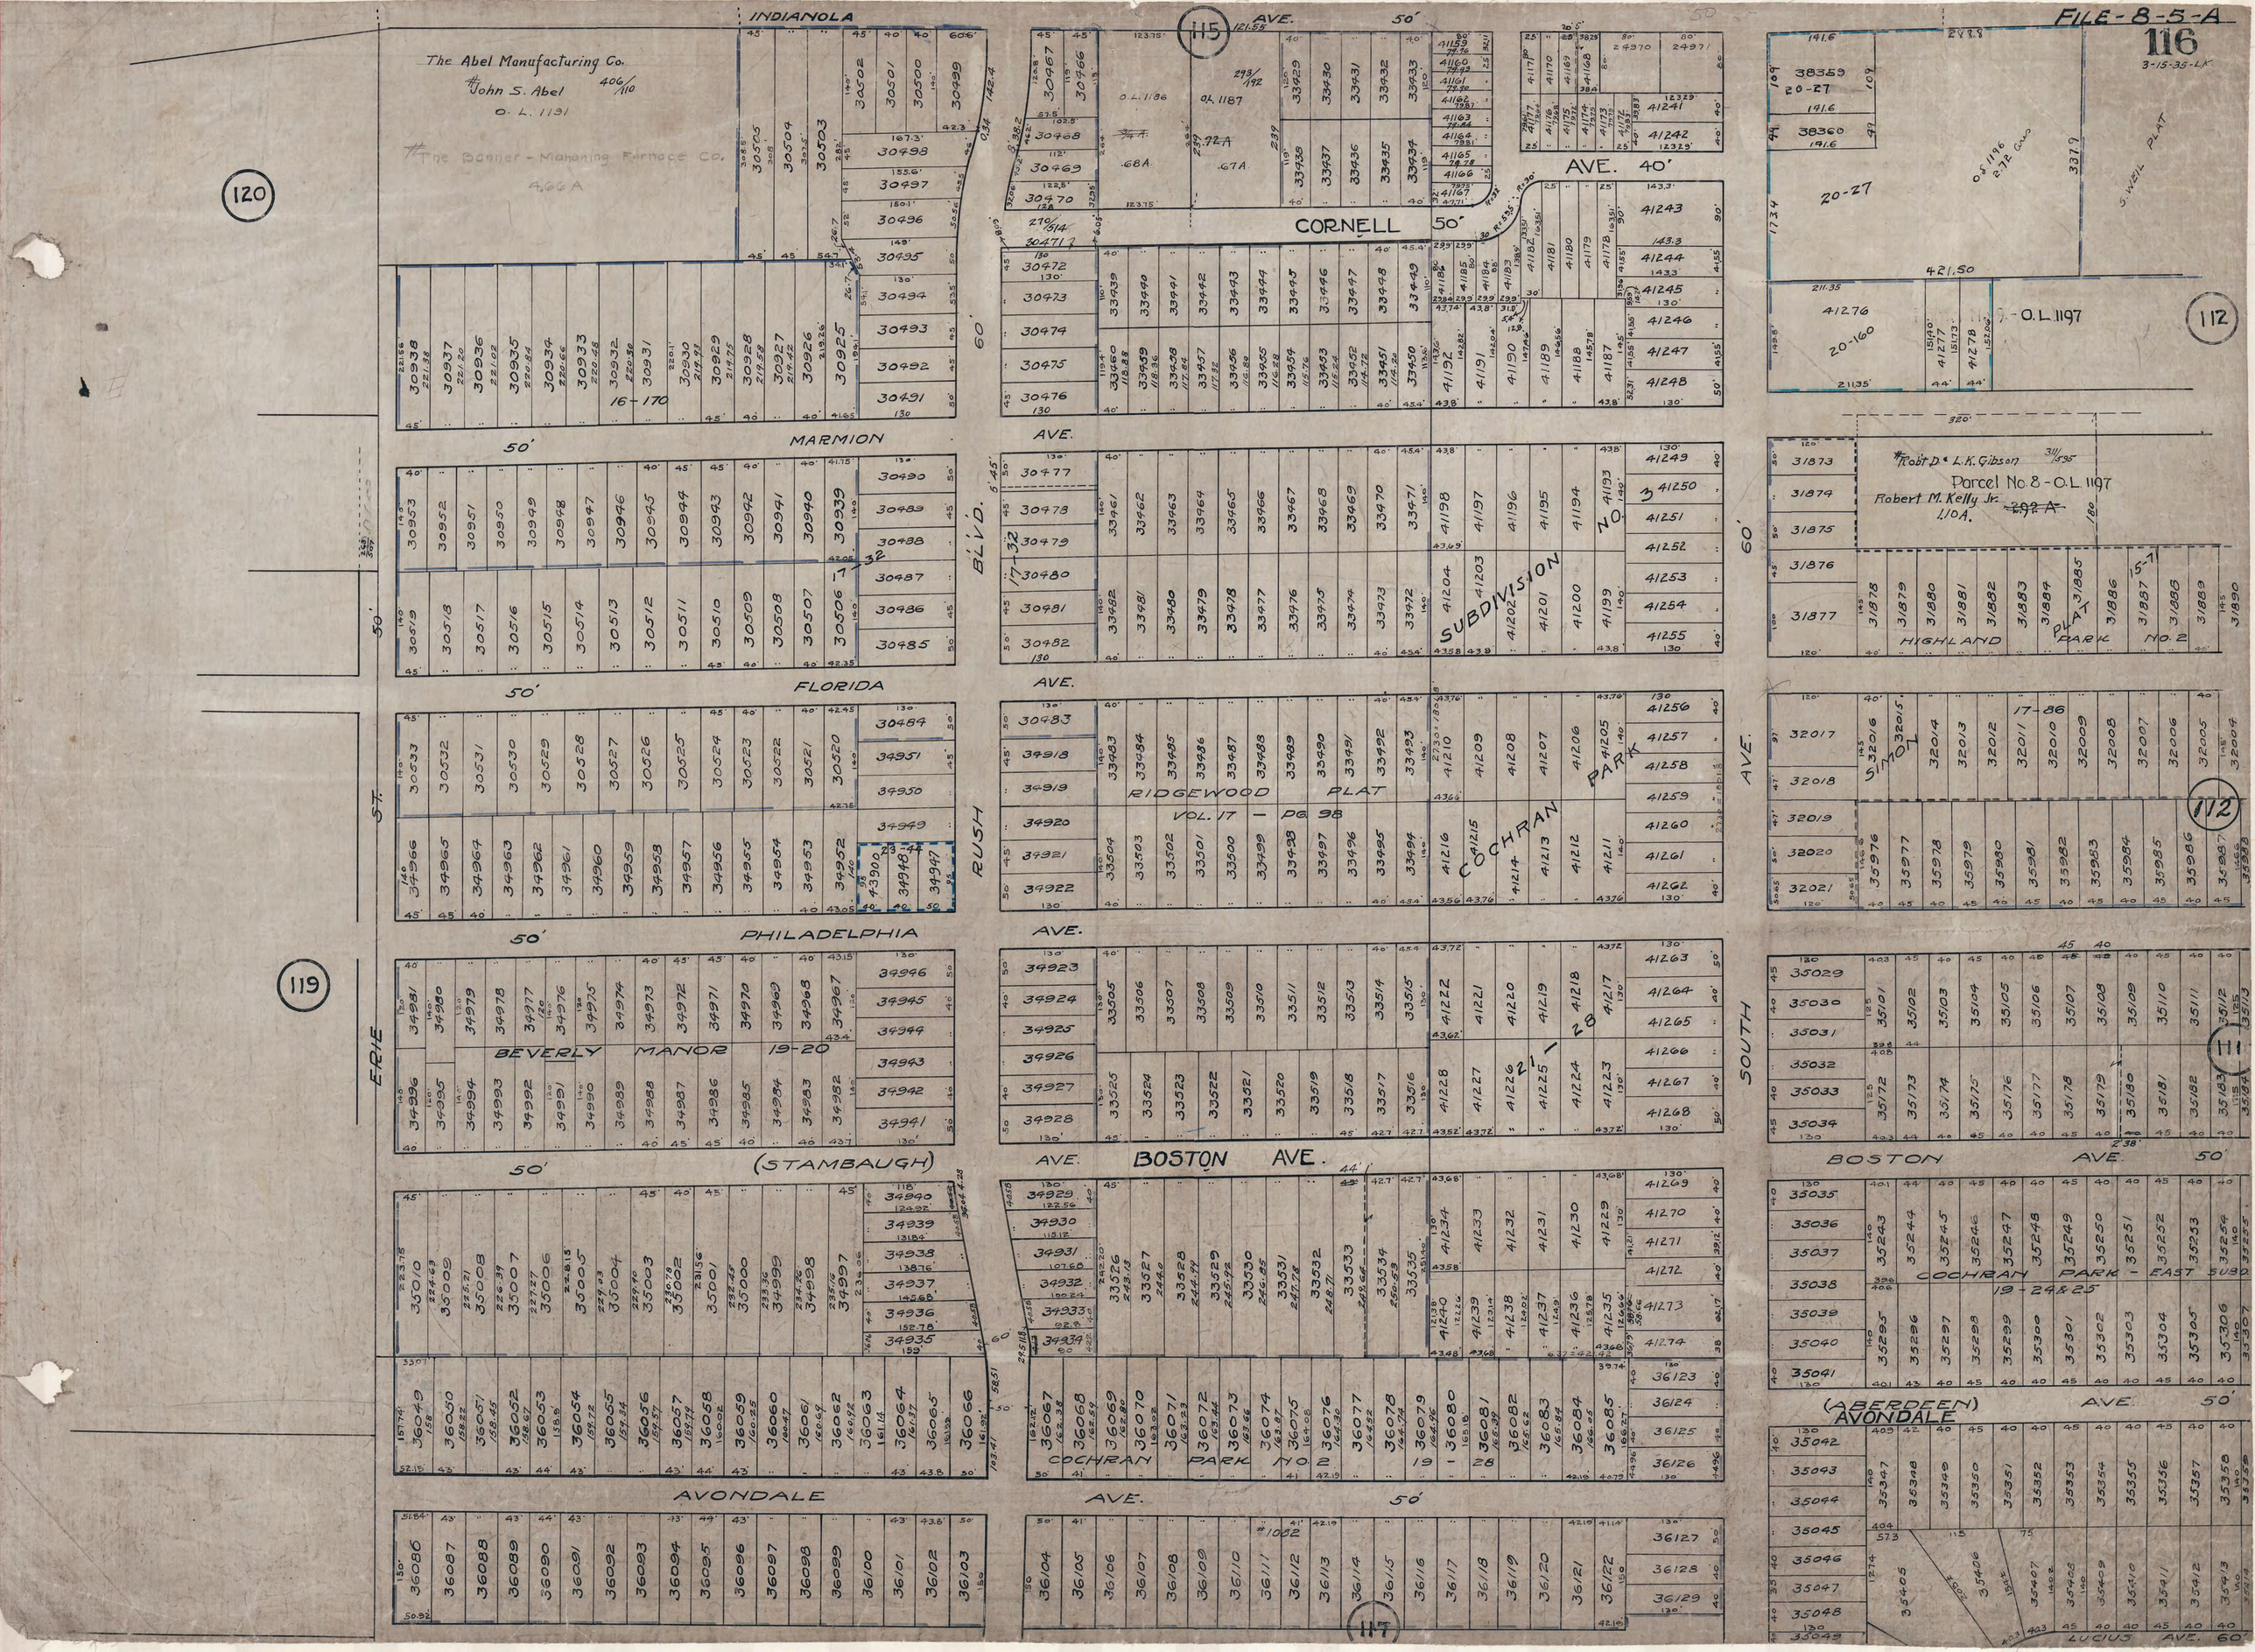
FILE-8-5-A
116
3-15-35-L.K.
The Abel Manufacturing Co.
#John S. Abel 406/110
O. L. 1191
#The Banner-Mahaning Furnace Co.
4.66 A
INDIANOLA AVE. 50'
CORNELL 50'
AVE. 40'
MARMION AVE.
FLORIDA AVE.
PHILADELPHIA AVE.
(STAMBAUGH) AVE.
BOSTON AVE.
AVONDALE AVE. 50'
ERIE ST.
RUSH BLVD.
SOUTH AVE.
SUBDIVISION NO. 3
RIDGEWOOD PLAT
VOL. 17 — PG. 98
COCHRAN PARK
BEVERLY MANOR 19-20
COCHRAN PARK NO. 2
19 - 28
#Robt D. & L.K. Gibson 311/595
Parcel No. 8 - O.L. 1197
Robert M. Kelly Jr. 1.10A.
HIGHLAND PARK NO. 2
SIMON PLAT
COCHRAN PARK - EAST SUBD.
19 - 24 & 25
(ABERDEEN) AVE. 50'
AVONDALE
LUCIUS AVE. 60'
S. WEIL PLAT
O.L. 1197
120
119
115
112
111
117