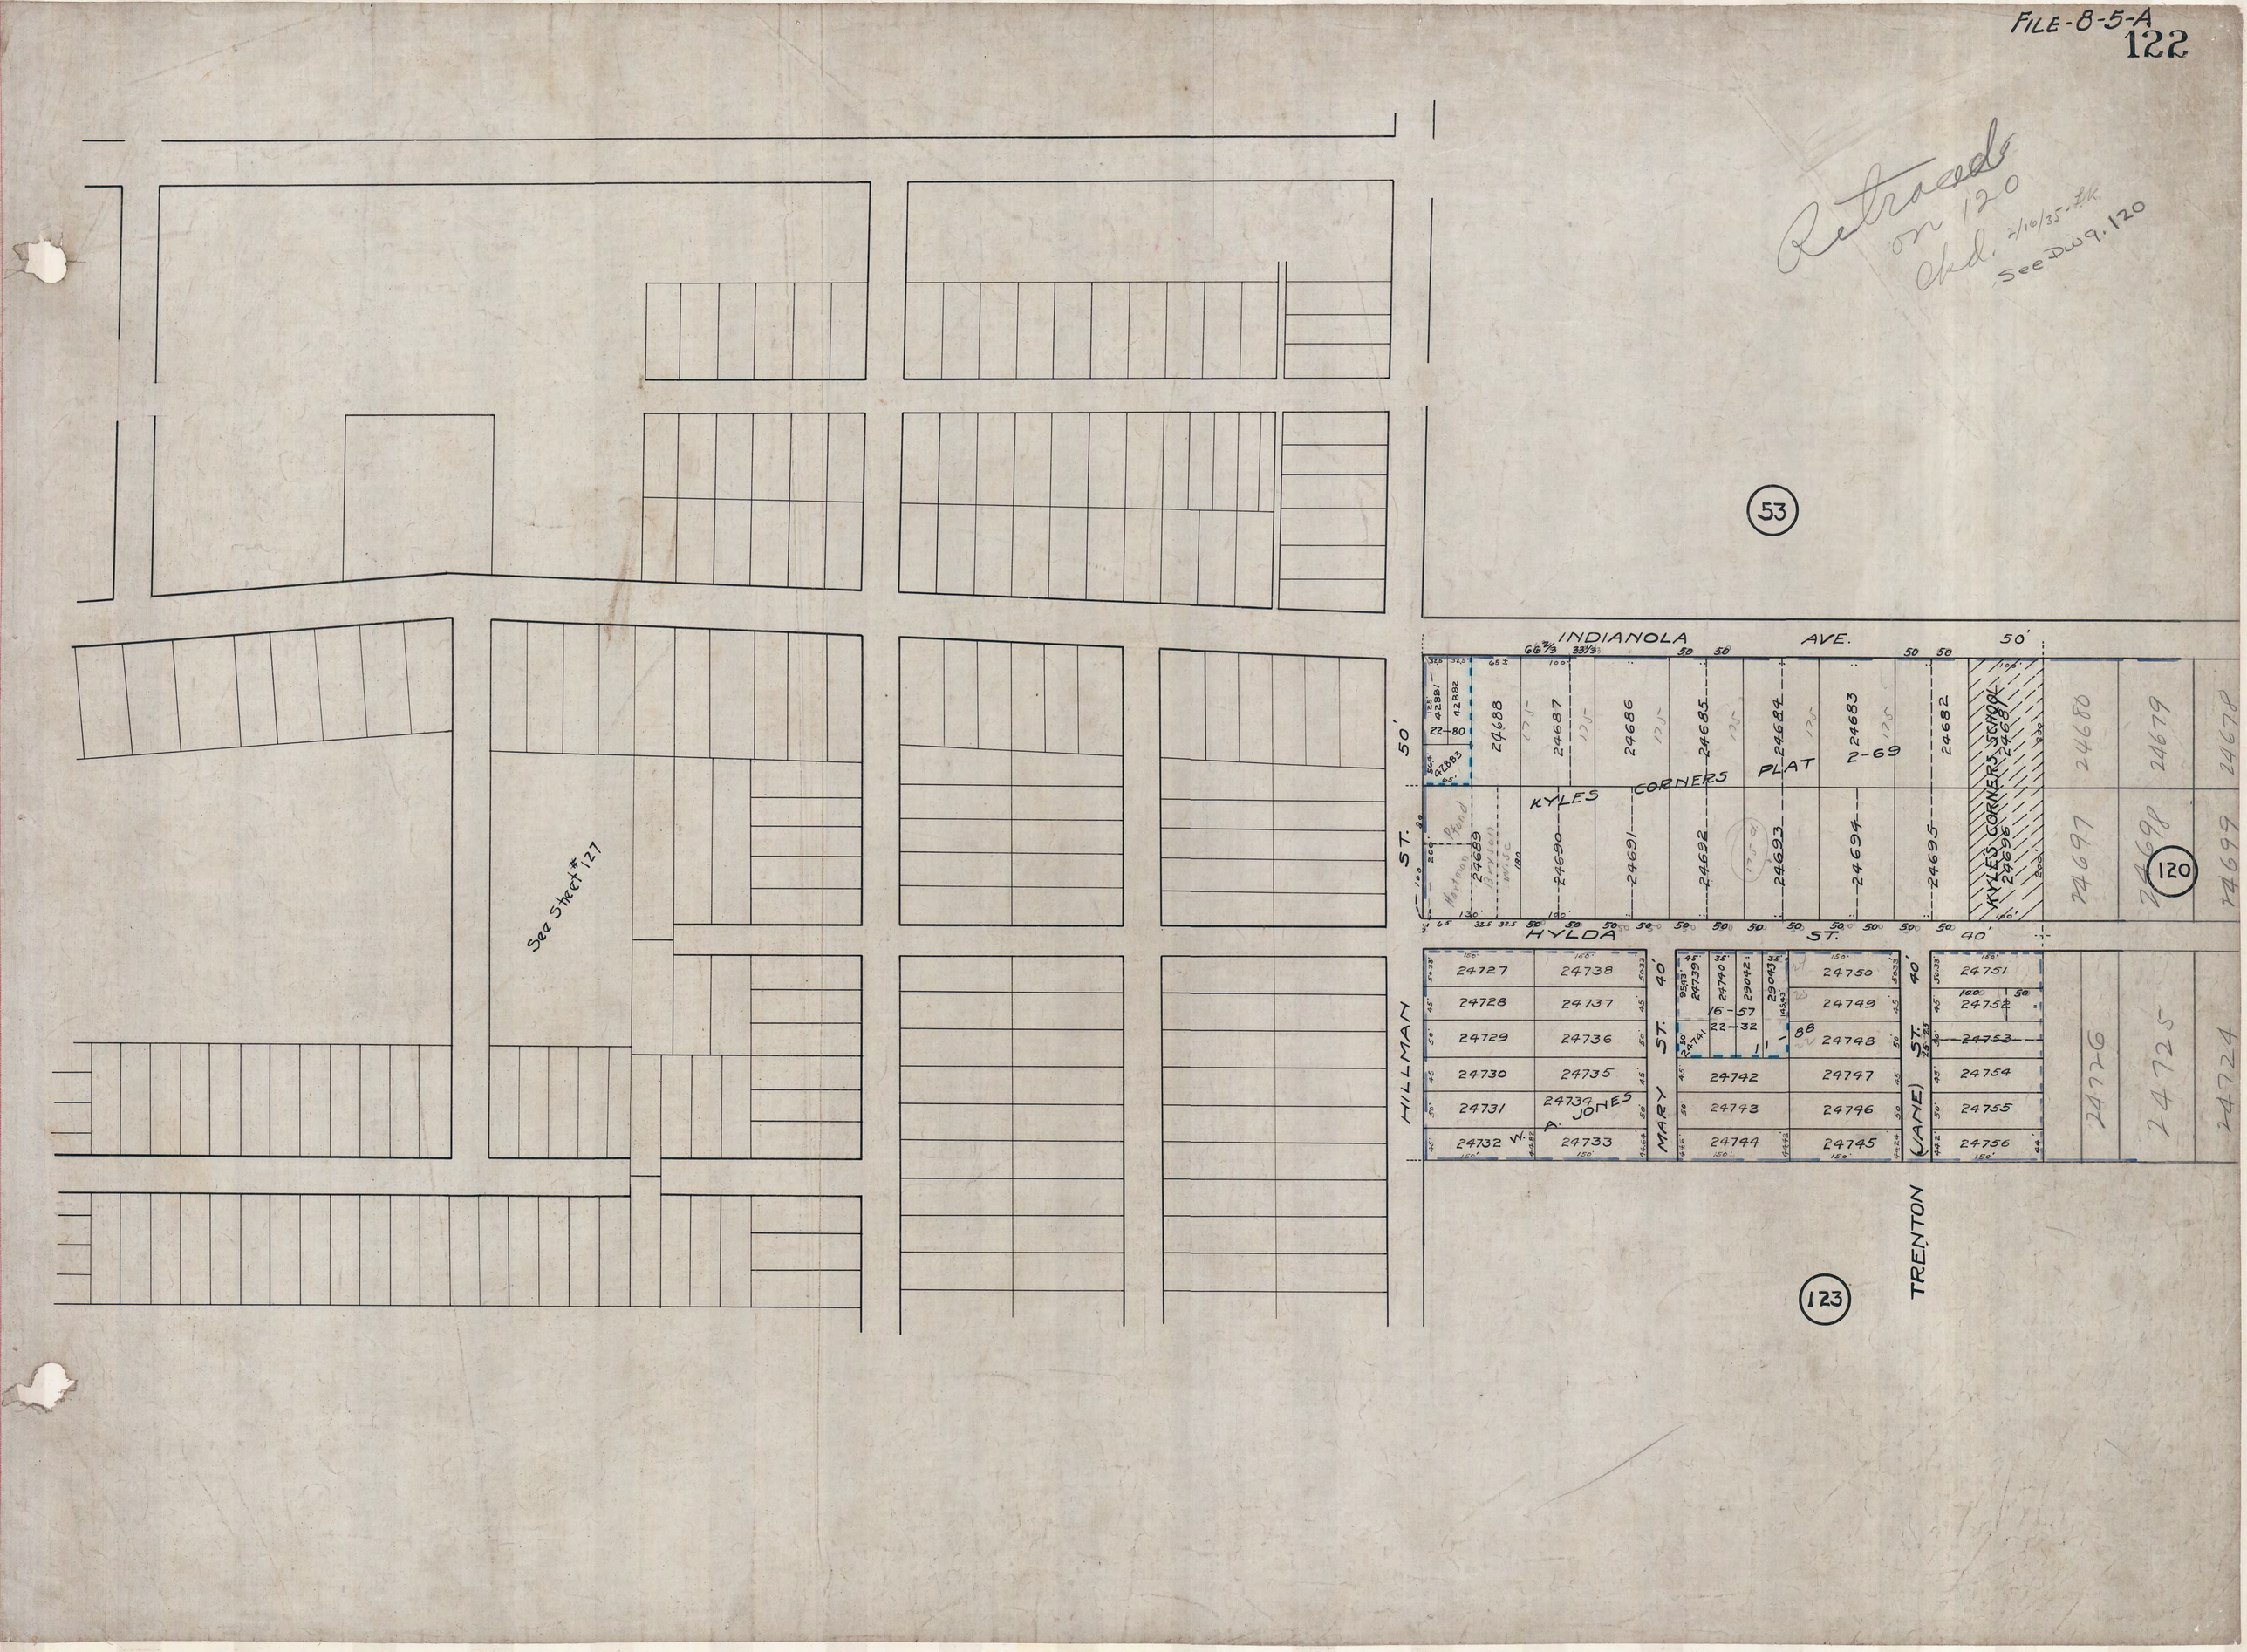
Retraced on 120 Ckd. 2/16/35 - F.K.
See Dwg. 120
53
INDIANOLA AVE.
50'
KYLES CORNERS PLAT
2-69
KYLES CORNERS SCHOOL
24681
24682
24683
24684
24685
24686
24687
24688
24689
24690
24691
24692
24693
24694
24695
24696
24697
24698
24699
24680
24679
24678
120
HYLDA ST.
40'
HILLMAN ST.
MARY ST.
(JANE) ST.
TRENTON
24727
24728
24729
24730
24731
24732
24733
24734
24735
24736
24737
24738
24739
24740
24741
24742
24743
24744
24745
24746
24747
24748
24749
24750
24751
24752
24753
24754
24755
24756
24726
24725
24724
W. A. JONES
16-57
22-32
11-88
See Sheet #127
123