FILE-8-5-A

145

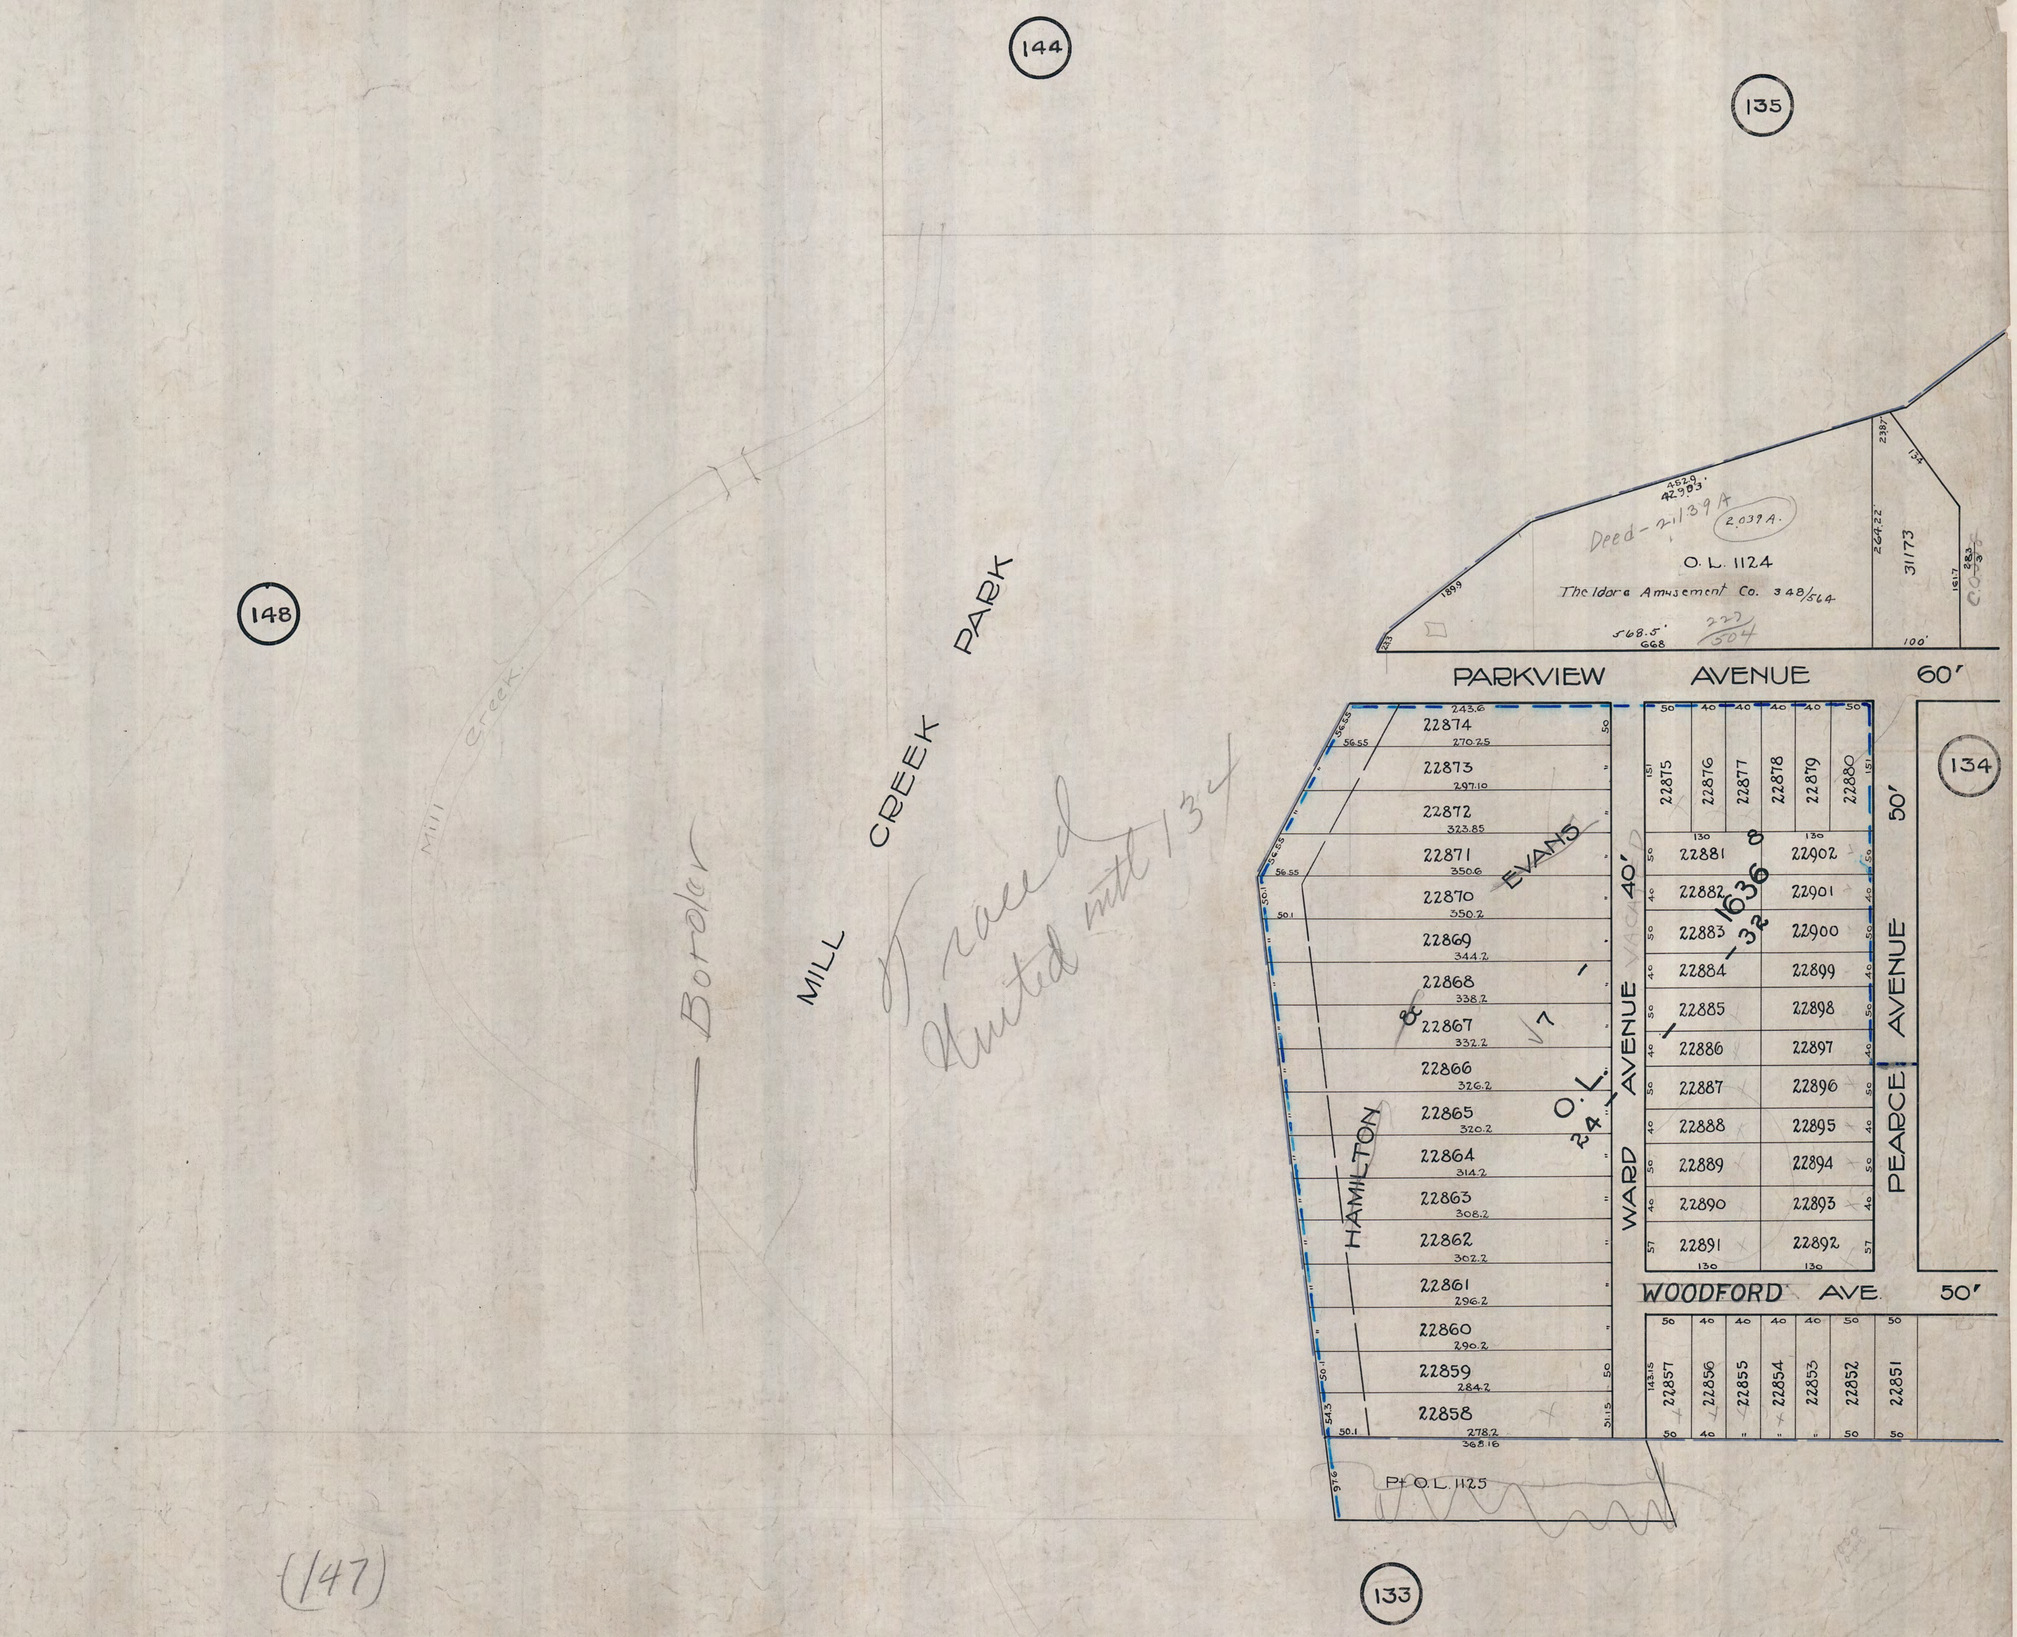

144
135
148
Mill Creek
Border
MILL CREEK PARK
Traced
United with 134
O.L. 1124
Theldore Amusement Co. 348/564
Deed - 2.139 A
2.039 A.
31173
PARKVIEW AVENUE 60'
134
22874
22873
22872
22871
22870
22869
22868
22867
22866
22865
22864
22863
22862
22861
22860
22859
22858
22875
22876
22877
22878
22879
22880
22881
22882
22883
22884
22885
22886
22887
22888
22889
22890
22891
22902
22901
22900
22899
22898
22897
22896
22895
22894
22893
22892
1636
-32
8
7
24
EVANS
HAMILTON
WARD AVENUE 40'
PEARCE AVENUE 50'
WOODFORD AVE. 50'
22857
22856
22855
22854
22853
22852
22851
Pt O.L. 1125
133
(147)