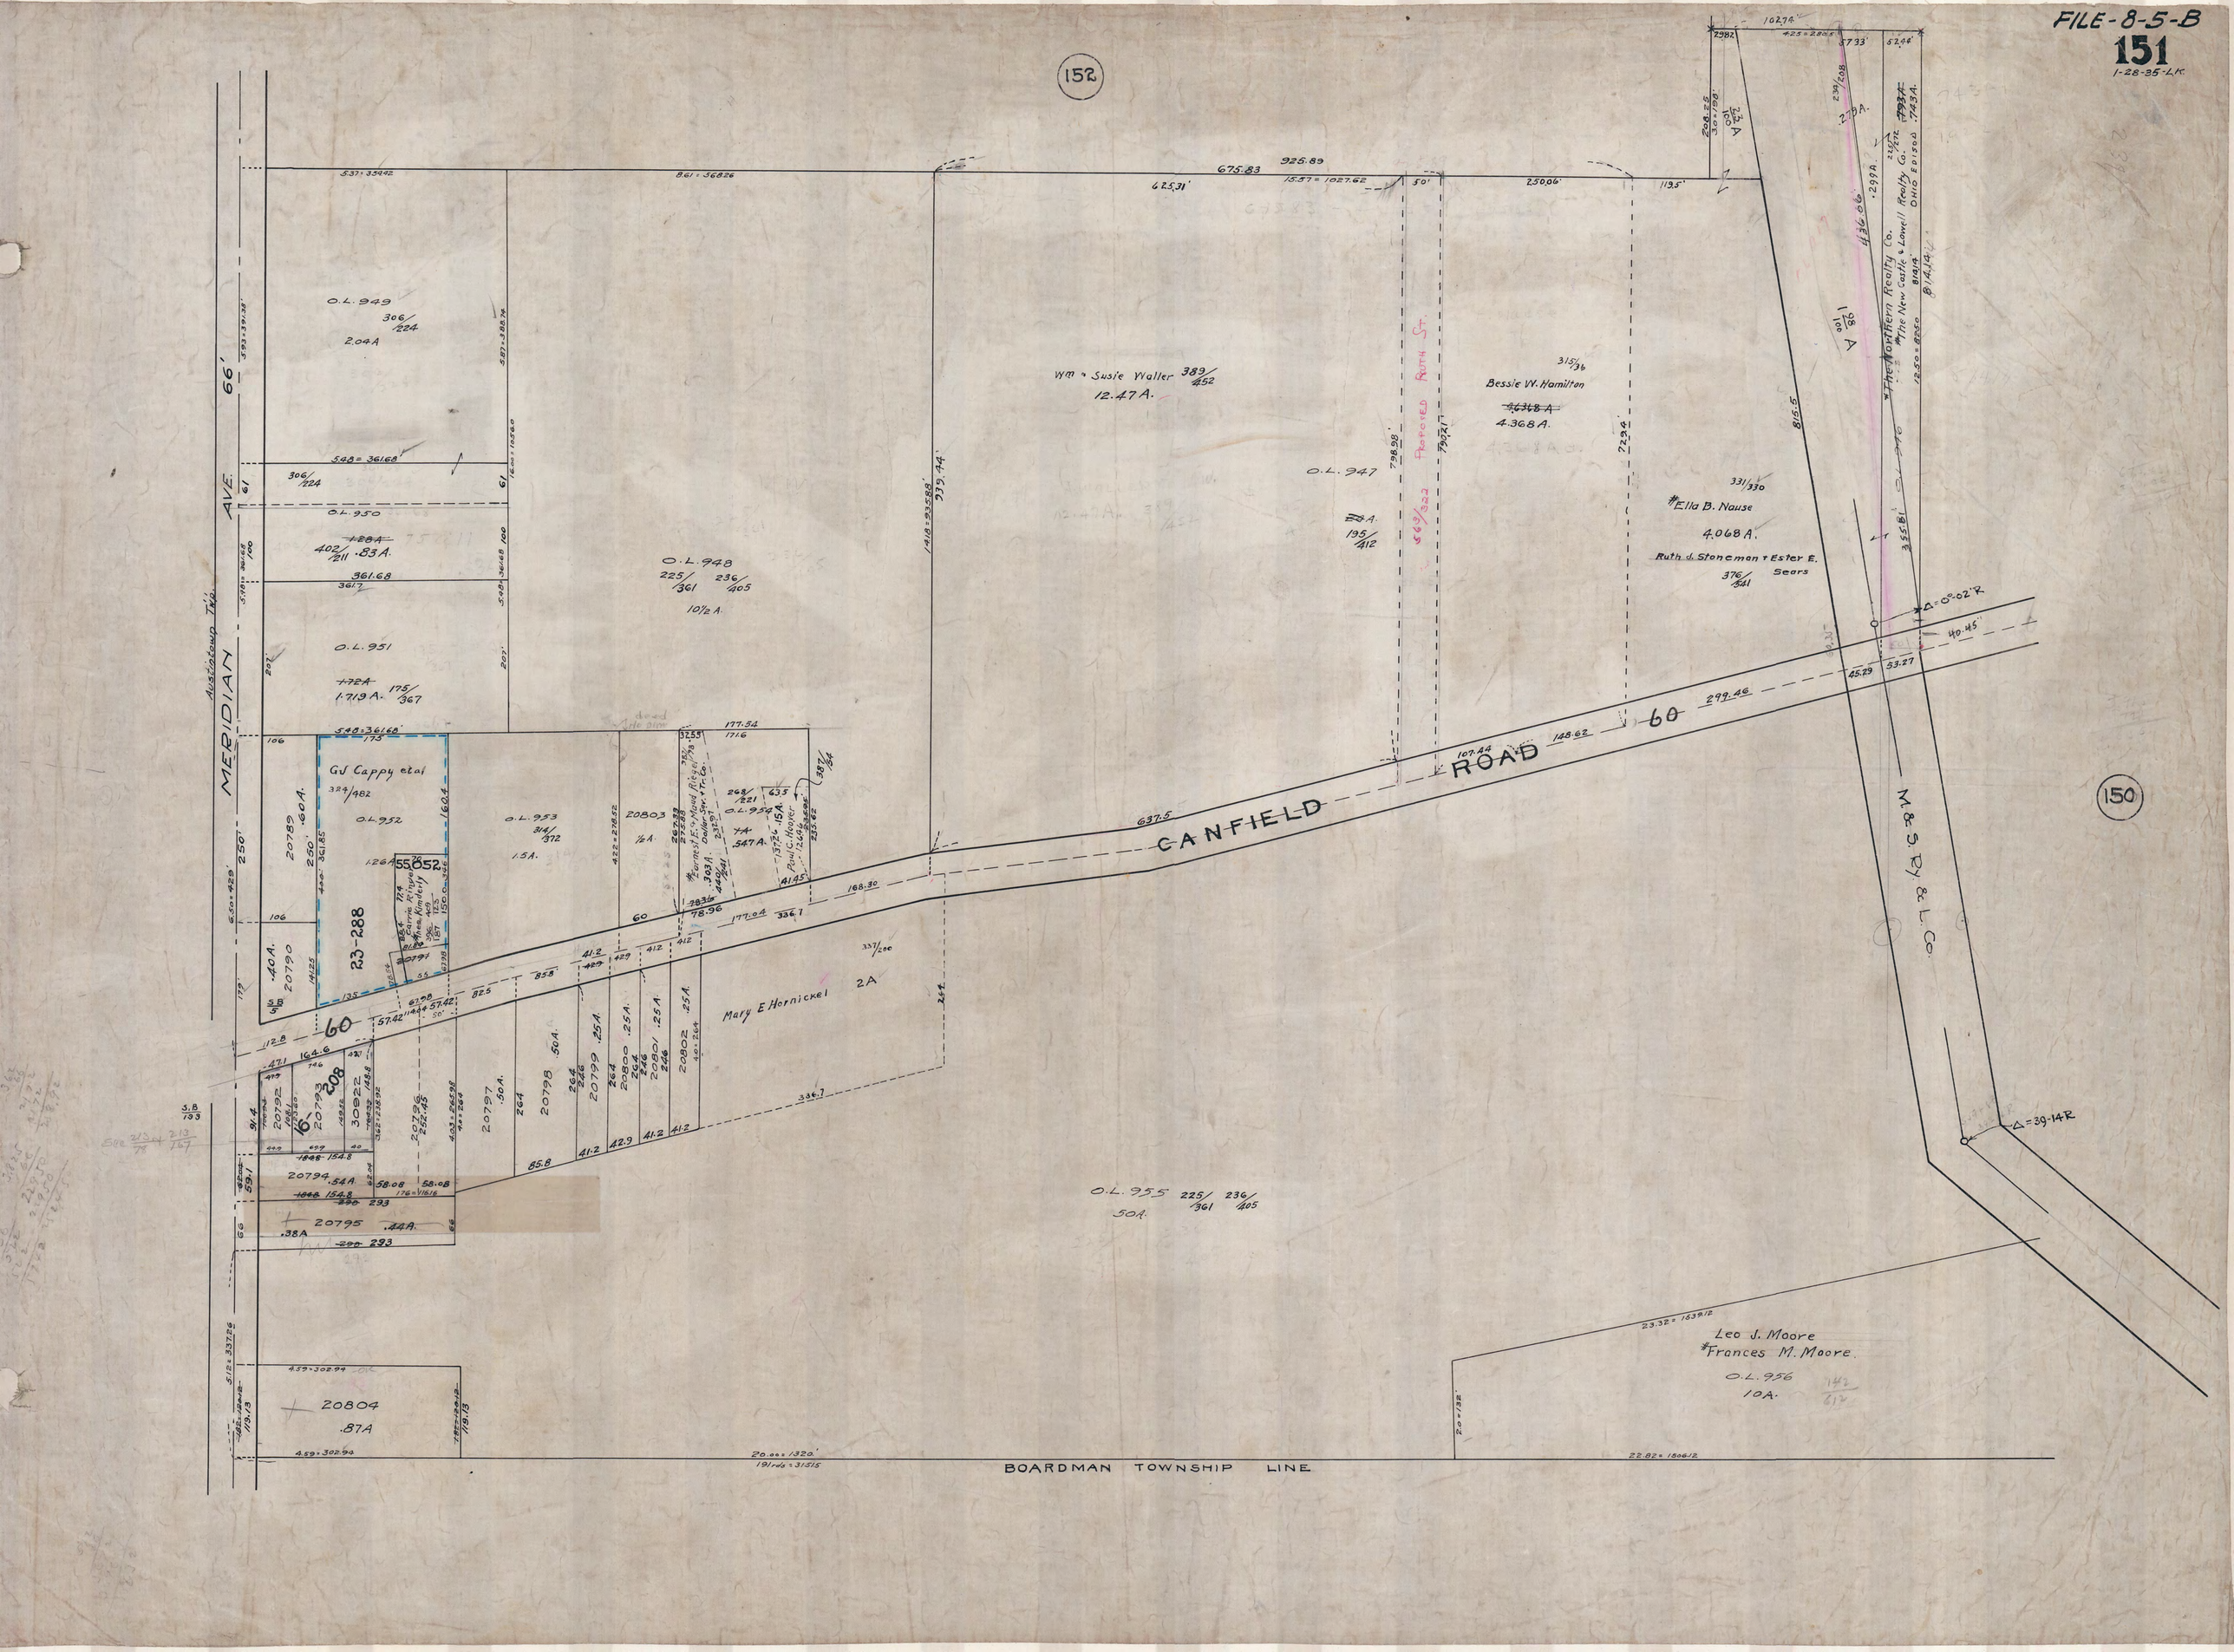
FILE-8-5-B
151
1-28-35-L.K.
152
150
MERIDIAN AVE.
66'
Austintown Twp.
CANFIELD ROAD
60
Wm & Susie Waller 389/452
12.47 A.
Bessie W. Hamilton
4.368 A.
#Ella B. Nause
4.068 A.
Ruth J. Stoneman & Ester E. Sears
O.L. 949
306/224
2.04 A
O.L. 950
402/211 .83 A.
O.L. 948
225/361 236/405
10½ A.
O.L. 951
1.719 A. 175/367
O.L. 947
195/412
O.L. 952
O.L. 953
314/372
1.5 A.
O.L. 954
547 A.
O.L. 955
225/361 236/405
50 A.
O.L. 956
10 A.
GJ Cappy etal
324/482
Mary E Hornickel
2A
Leo J. Moore
#Frances M. Moore
20804
.87 A
20795
.44 A.
20794
.54 A.
20792
20793
30922
20796
20797
20798
20799
20800
20801
20802
20803
20790
20789
Proposed Ruth St.
The Northern Realty Co.
#The New Castle & Lowell Realty Co.
Ohio Edison
M. & S. Ry. & L. Co.
BOARDMAN TOWNSHIP LINE