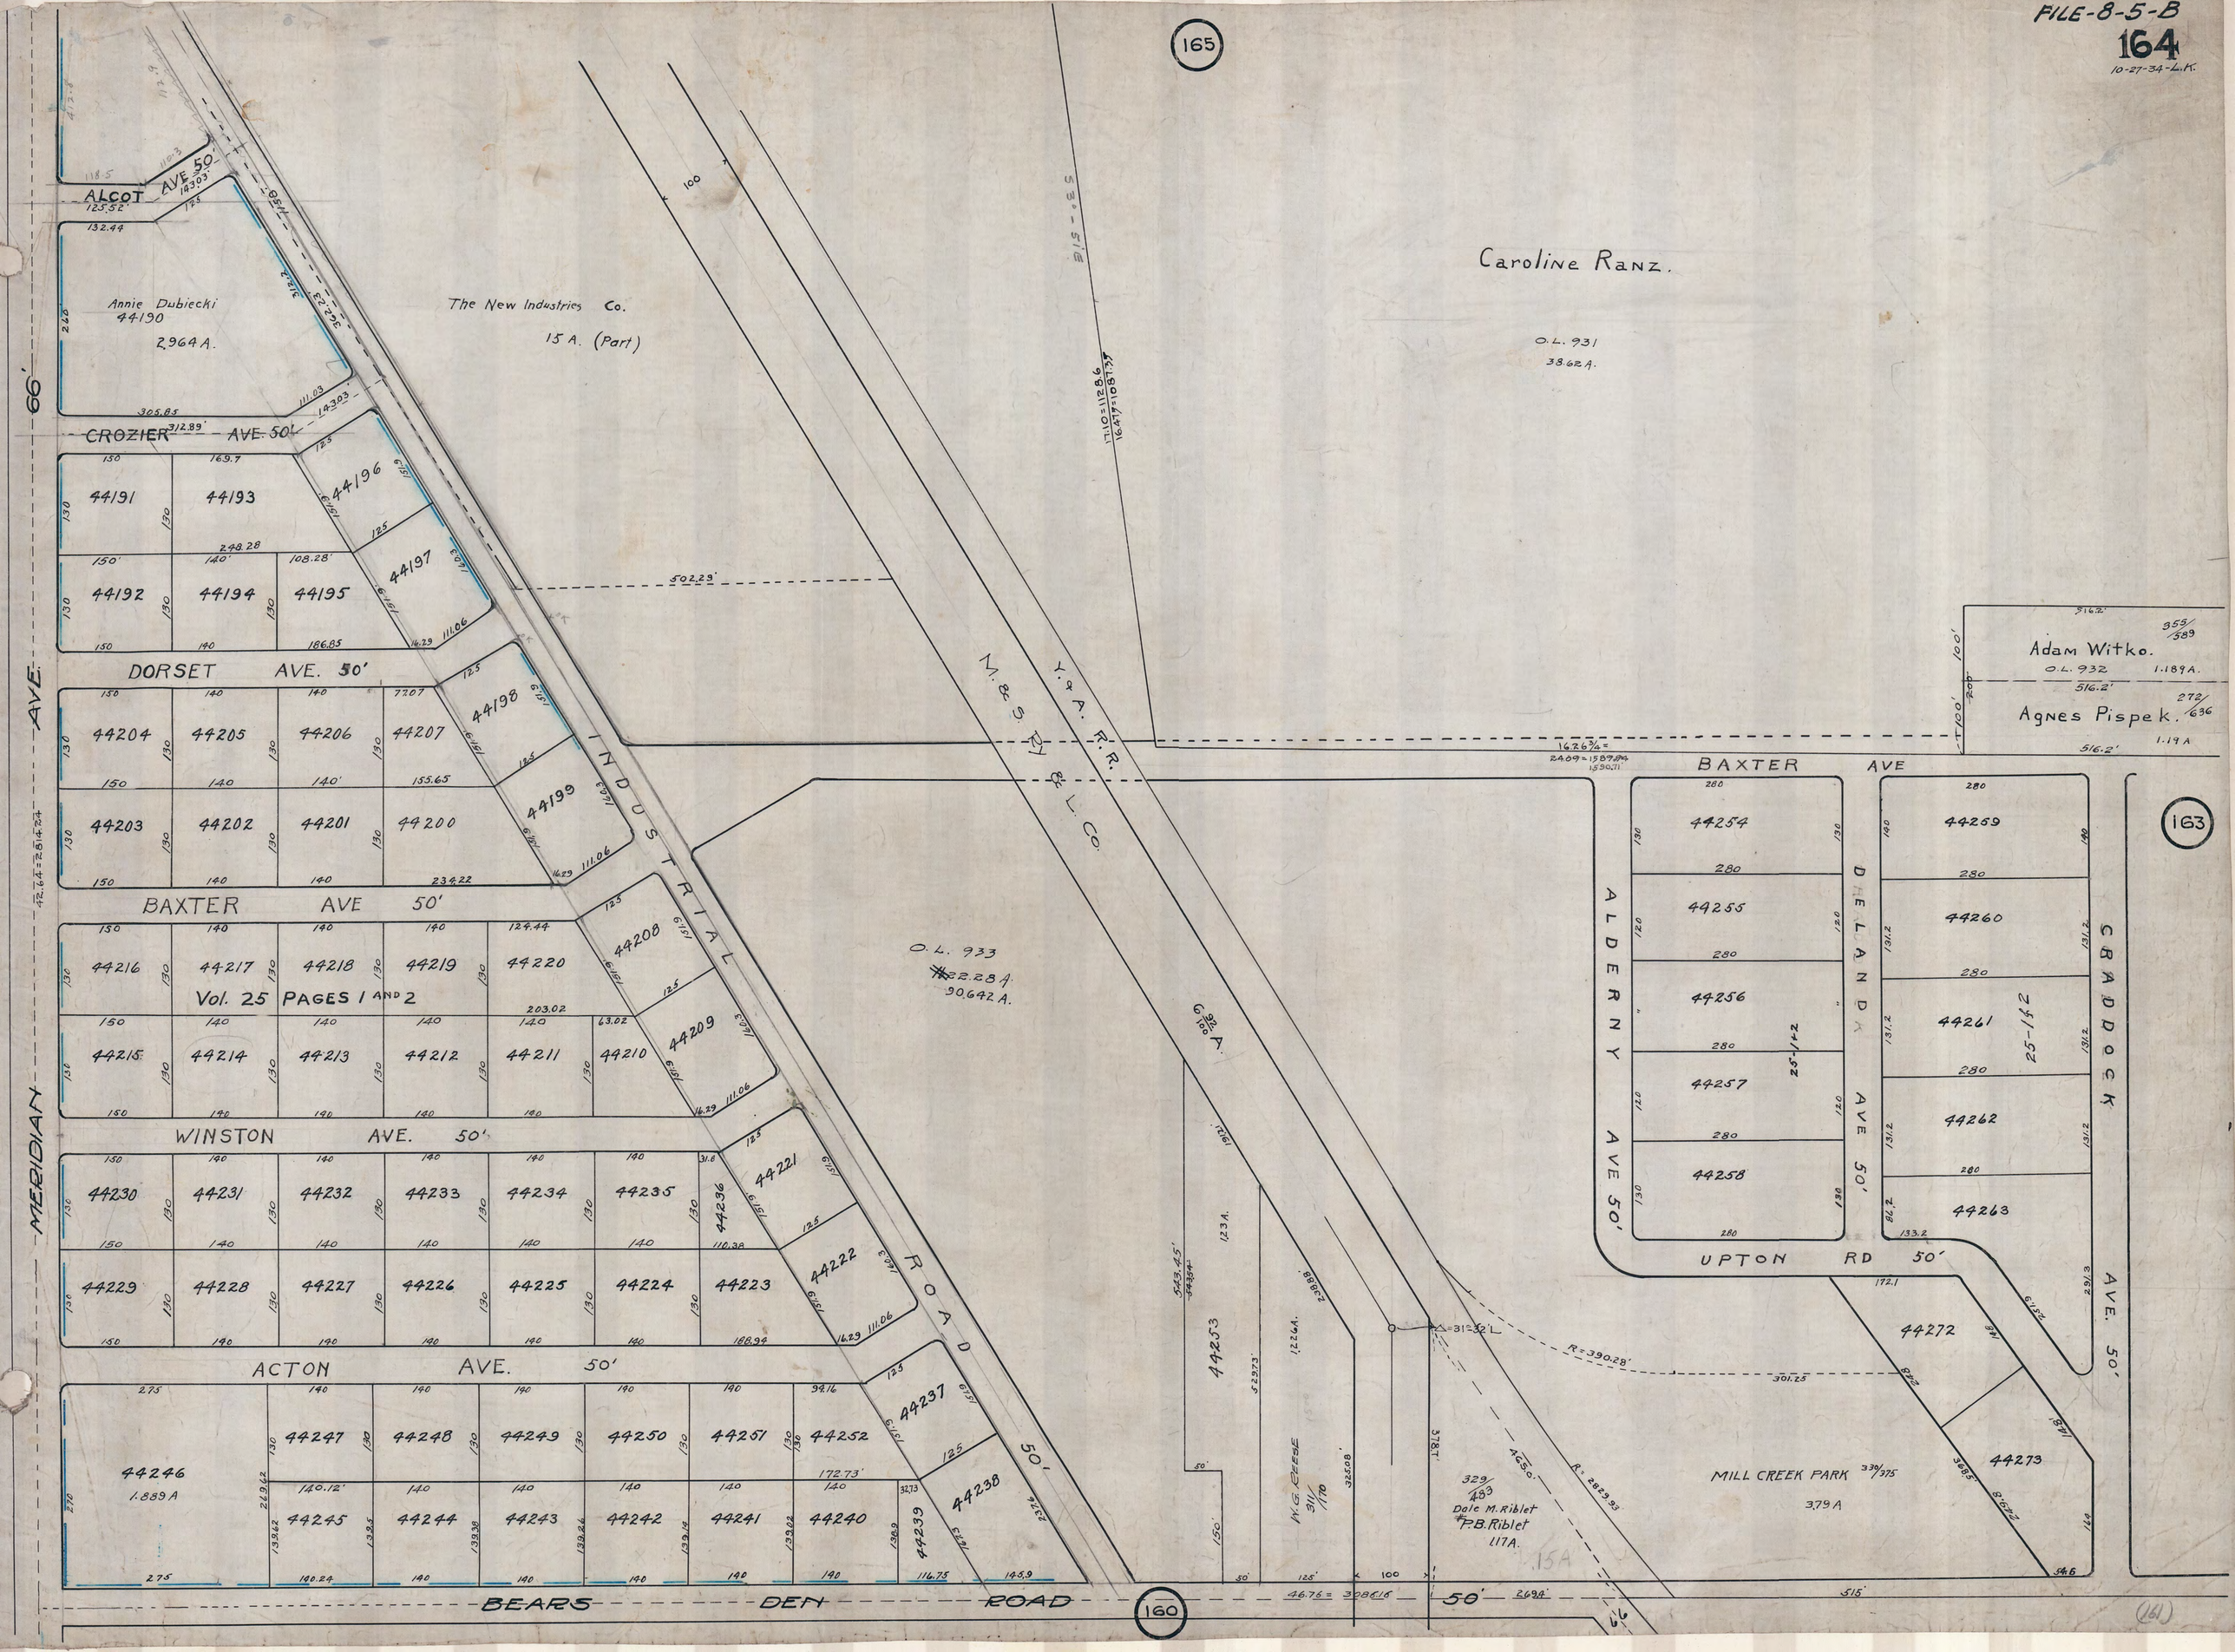
FILE-8-5-B
164
10-27-34-L.K.
165
Caroline Ranz.
O.L. 931
38.62 A.
The New Industries Co.
15 A. (Part)
Annie Dubiecki
44190
2.964 A.
ALCOT AVE 50'
CROZIER AVE. 50'
DORSET AVE. 50'
BAXTER AVE 50'
WINSTON AVE. 50'
ACTON AVE. 50'
INDUSTRIAL ROAD 50'
Vol. 25 PAGES 1 AND 2
M. & S. Ry & L. Co.
Y. & A. R.R.
O.L. 933
22.28 A.
90.642 A.
Adam Witko.
O.L. 932
1.189 A.
Agnes Pispek.
BAXTER AVE
ALDERNY AVE 50'
DELANDA AVE 50'
CRADDOCK AVE. 50'
UPTON RD 50'
MILL CREEK PARK
3.79 A
Dale M. Riblet
P.B. Riblet
1.17 A.
W.G. REESE
BEARS DEN ROAD 50'
MERIDIAN AVE. 66'
160
163
(161)