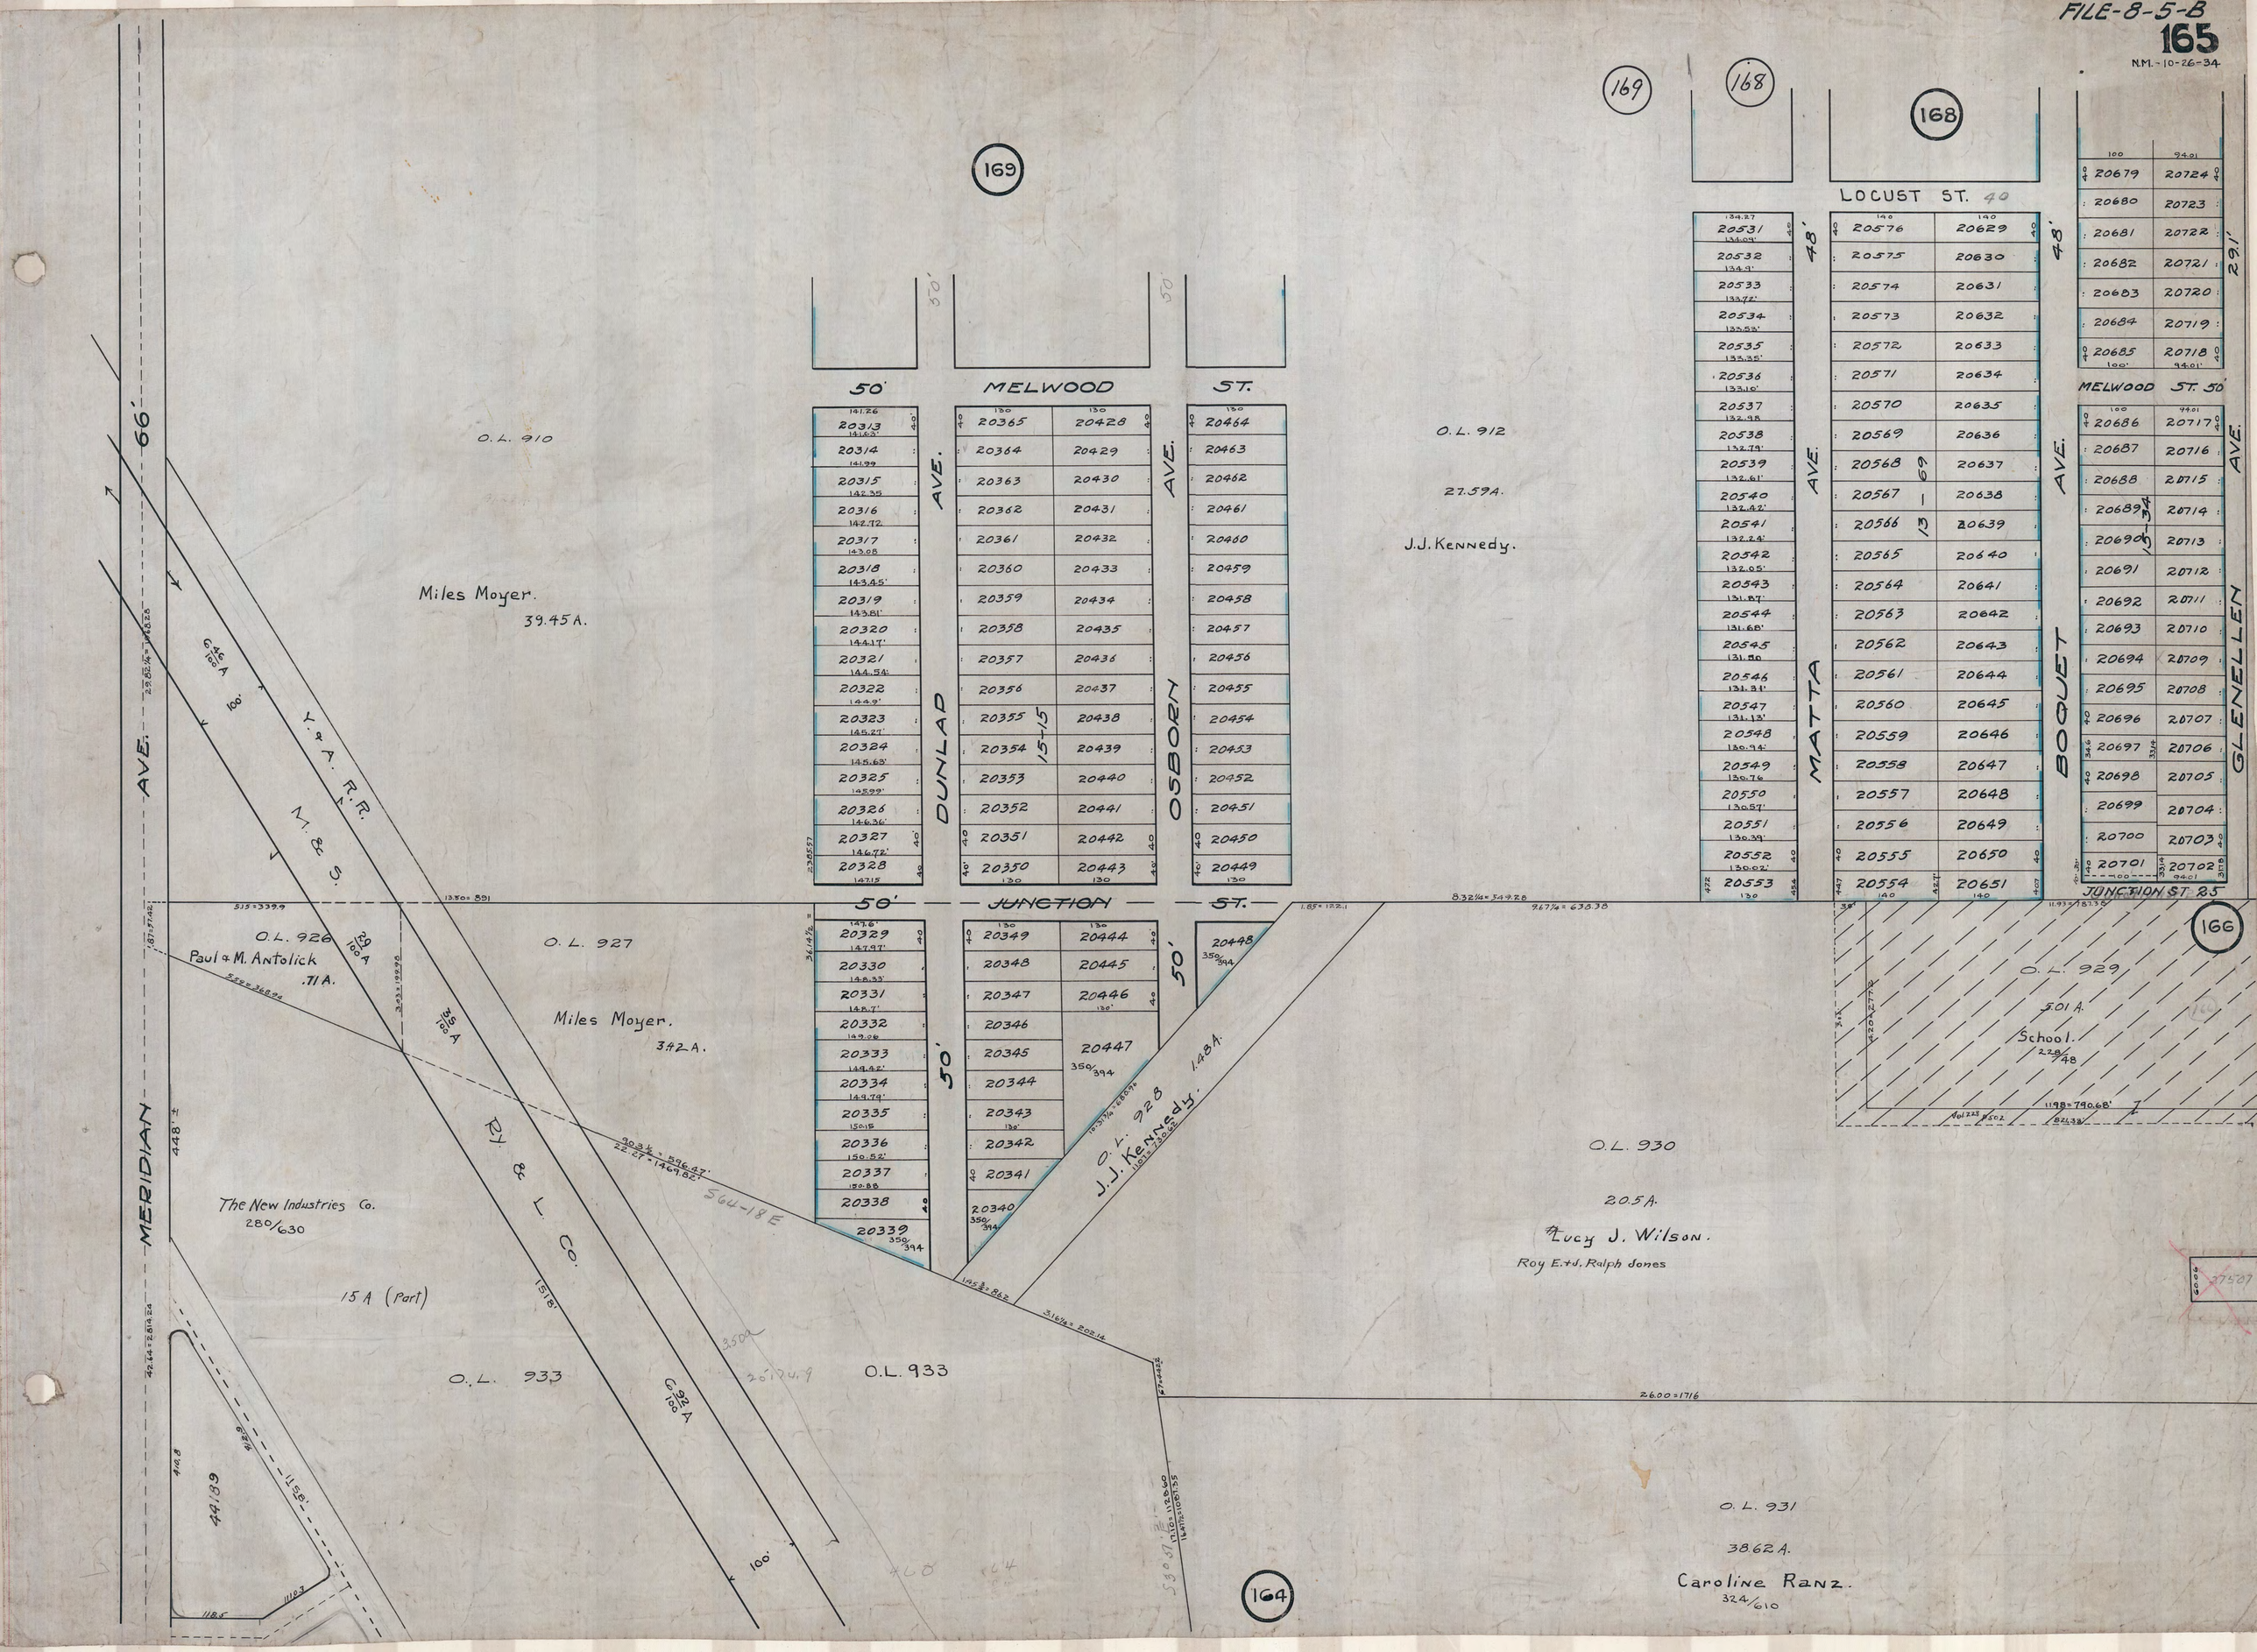
FILE-8-5-B
165
N.M.-10-26-34
169
168
LOCUST ST. 40
MELWOOD ST. 50'
JUNCTION ST. 25
MATTA AVE.
BOQUET AVE.
GLENELLEN AVE.
DUNLAP AVE.
OSBORN AVE.
50' MELWOOD ST.
50' JUNCTION ST.
66'
MERIDIAN AVE.
Y. & A. R.R.
M. & S.
Ry. & L. Co.
O.L. 910
Miles Moyer.
39.45 A.
O.L. 912
27.59 A.
J.J. Kennedy.
O.L. 926
Paul & M. Antolick
.71 A.
O.L. 927
Miles Moyer.
3.42 A.
O.L. 928
J.J. Kennedy.
1.48 A.
O.L. 929
5.01 A.
School.
228/48
O.L. 930
20.5 A.
Lucy J. Wilson.
Roy E. & J. Ralph Jones
O.L. 931
38.62 A.
Caroline Ranz.
324/610
O.L. 933
The New Industries Co.
280/630
15 A (Part)
O.L. 933
S64-18E
164
166