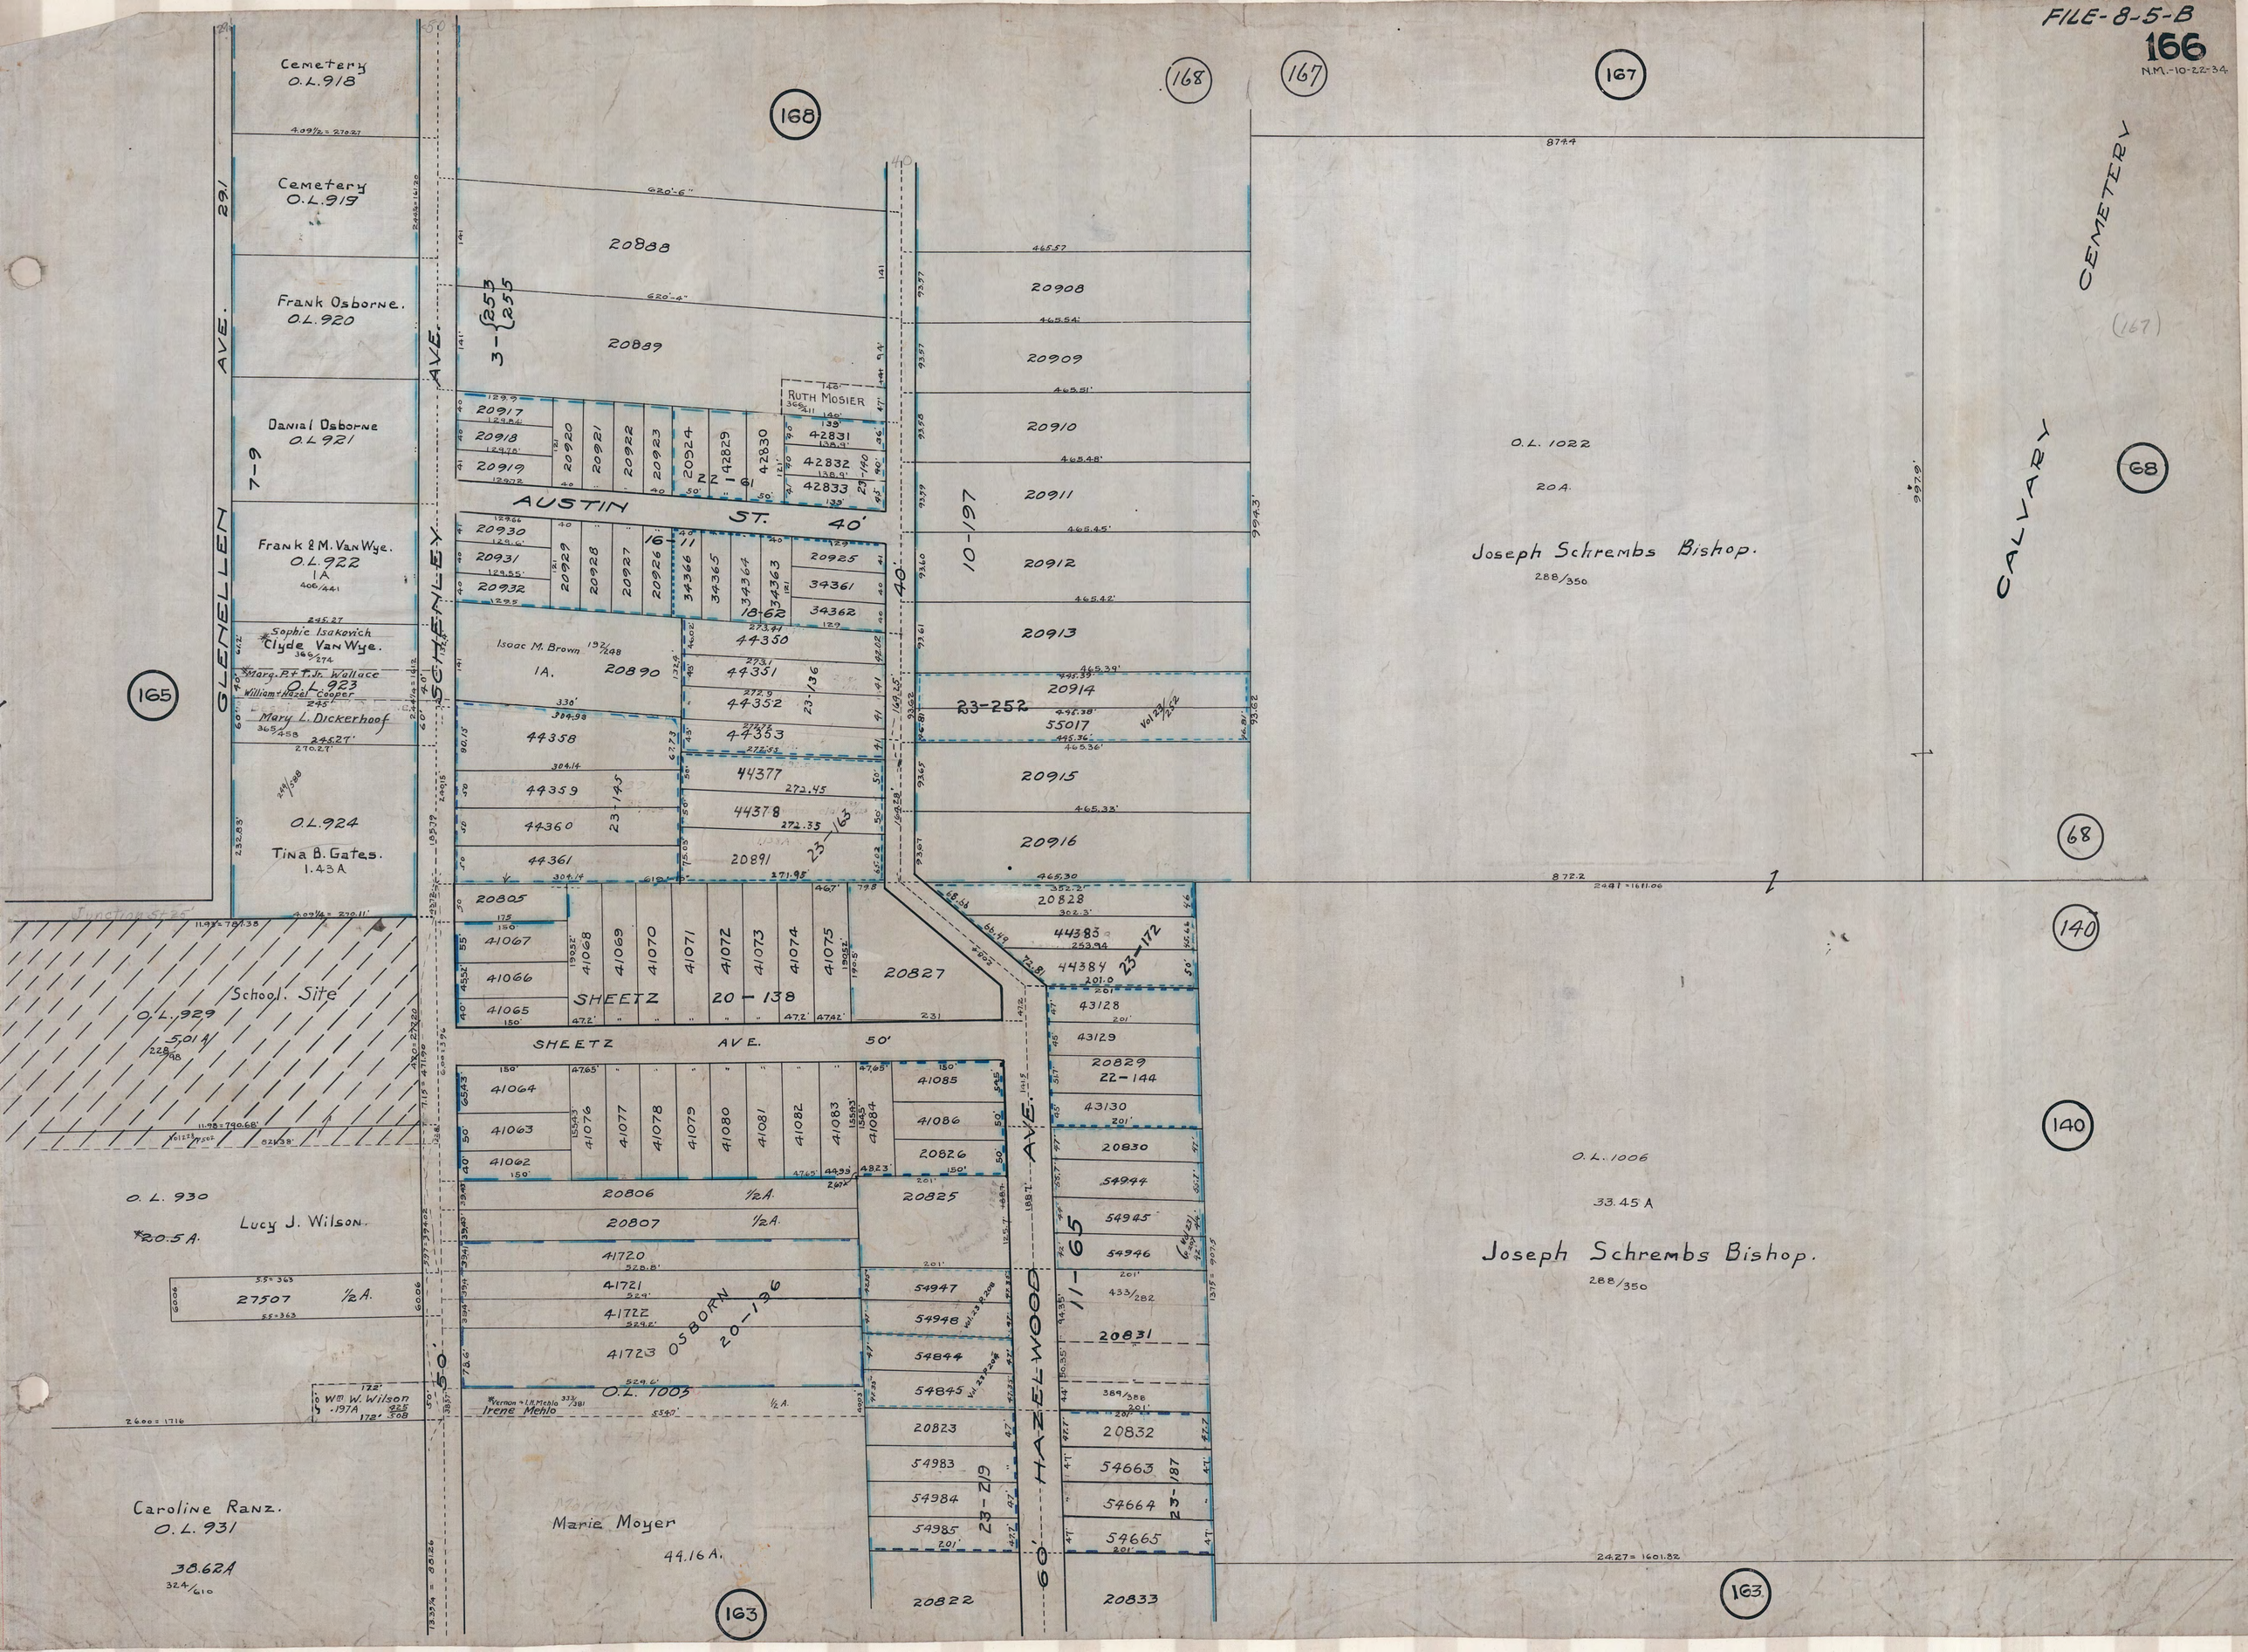
FILE-8-5-B
166
N.M.-10-22-34
Cemetery O.L.918
Cemetery O.L.919
Frank Osborne. O.L.920
Danial Osborne O.L.921
Frank & M. VanWye. O.L.922 1A
Sophie Isakovich
Clyde VanWye.
Marg. P. & T. Jr. Wallace
O.L.923
William & Hazel Cooper
Mary L. Dickerhoof
O.L.924
Tina B. Gates. 1.43A
School. Site
O.L.929 5.01A
O.L.930
Lucy J. Wilson.
Caroline Ranz. O.L.931 38.62A
Wm W. Wilson
Irene Mehlo
Marie Moyer 44.16A.
Isaac M. Brown 1A.
Ruth Mosier
AUSTIN ST. 40'
SHEETZ AVE. 50'
SHEETZ 20-138
OSBORN 20-136
HAZELWOOD AVE. 60'
GLENELLEN AVE. 29.1
SCHENLEY AVE.
CALVARY CEMETERY
O.L. 1022 20A.
Joseph Schrembs Bishop. 288/350
O.L. 1006 33.45 A
Joseph Schrembs Bishop. 288/350
168
167
165
68
140
163