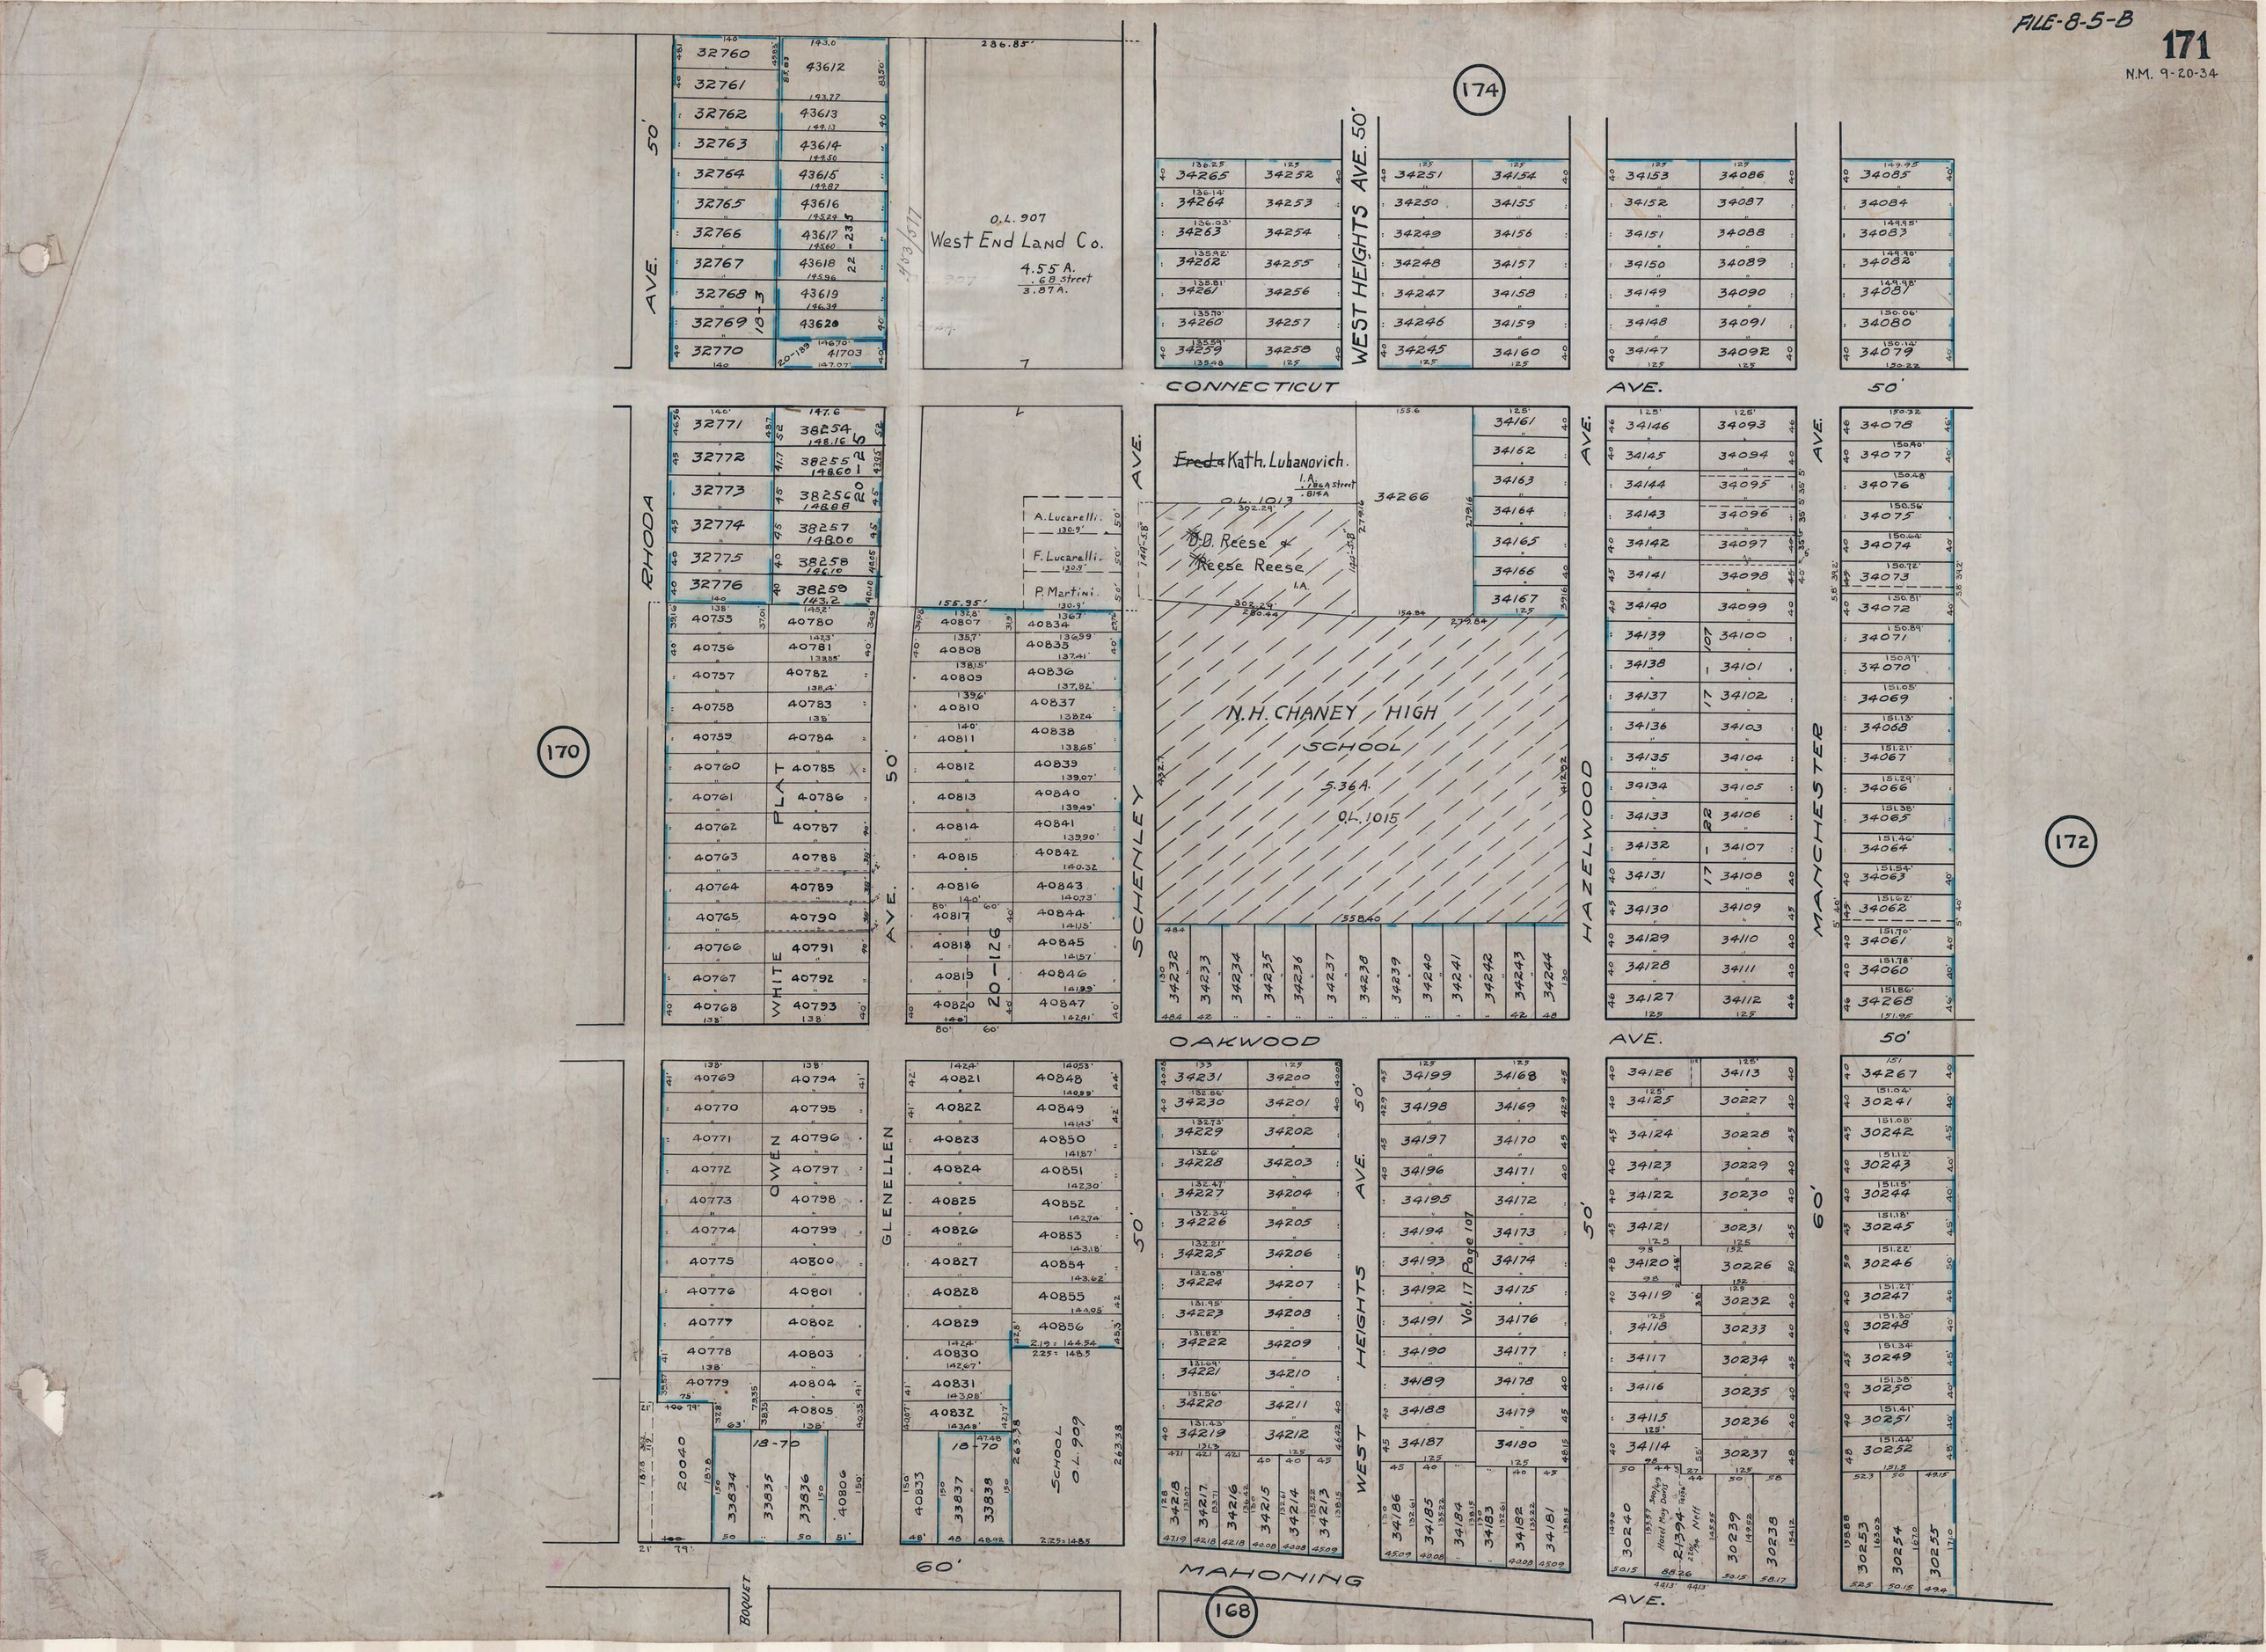
FILE-8-5-B
171
N.M. 9-20-34
174
170
172
168
RHODA AVE.
WEST HEIGHTS AVE.
CONNECTICUT AVE.
SCHENLEY AVE.
HAZELWOOD AVE.
MANCHESTER AVE.
OAKWOOD AVE.
GLENELLEN AVE.
WEST HEIGHTS AVE.
MAHONING AVE.
BOQUET
WHITE PLAT
OWEN
O.L. 907
West End Land Co.
4.55 A.
.68 street
3.87 A.
Fred & Kath. Lubanovich.
O.L. 1013
D.D. Reese & Reese Reese
N.H. CHANEY HIGH SCHOOL
5.36 A.
O.L. 1015
A. Lucarelli.
F. Lucarelli.
P. Martini.
SCHOOL
O.L. 909
Vol. 17 Page 107