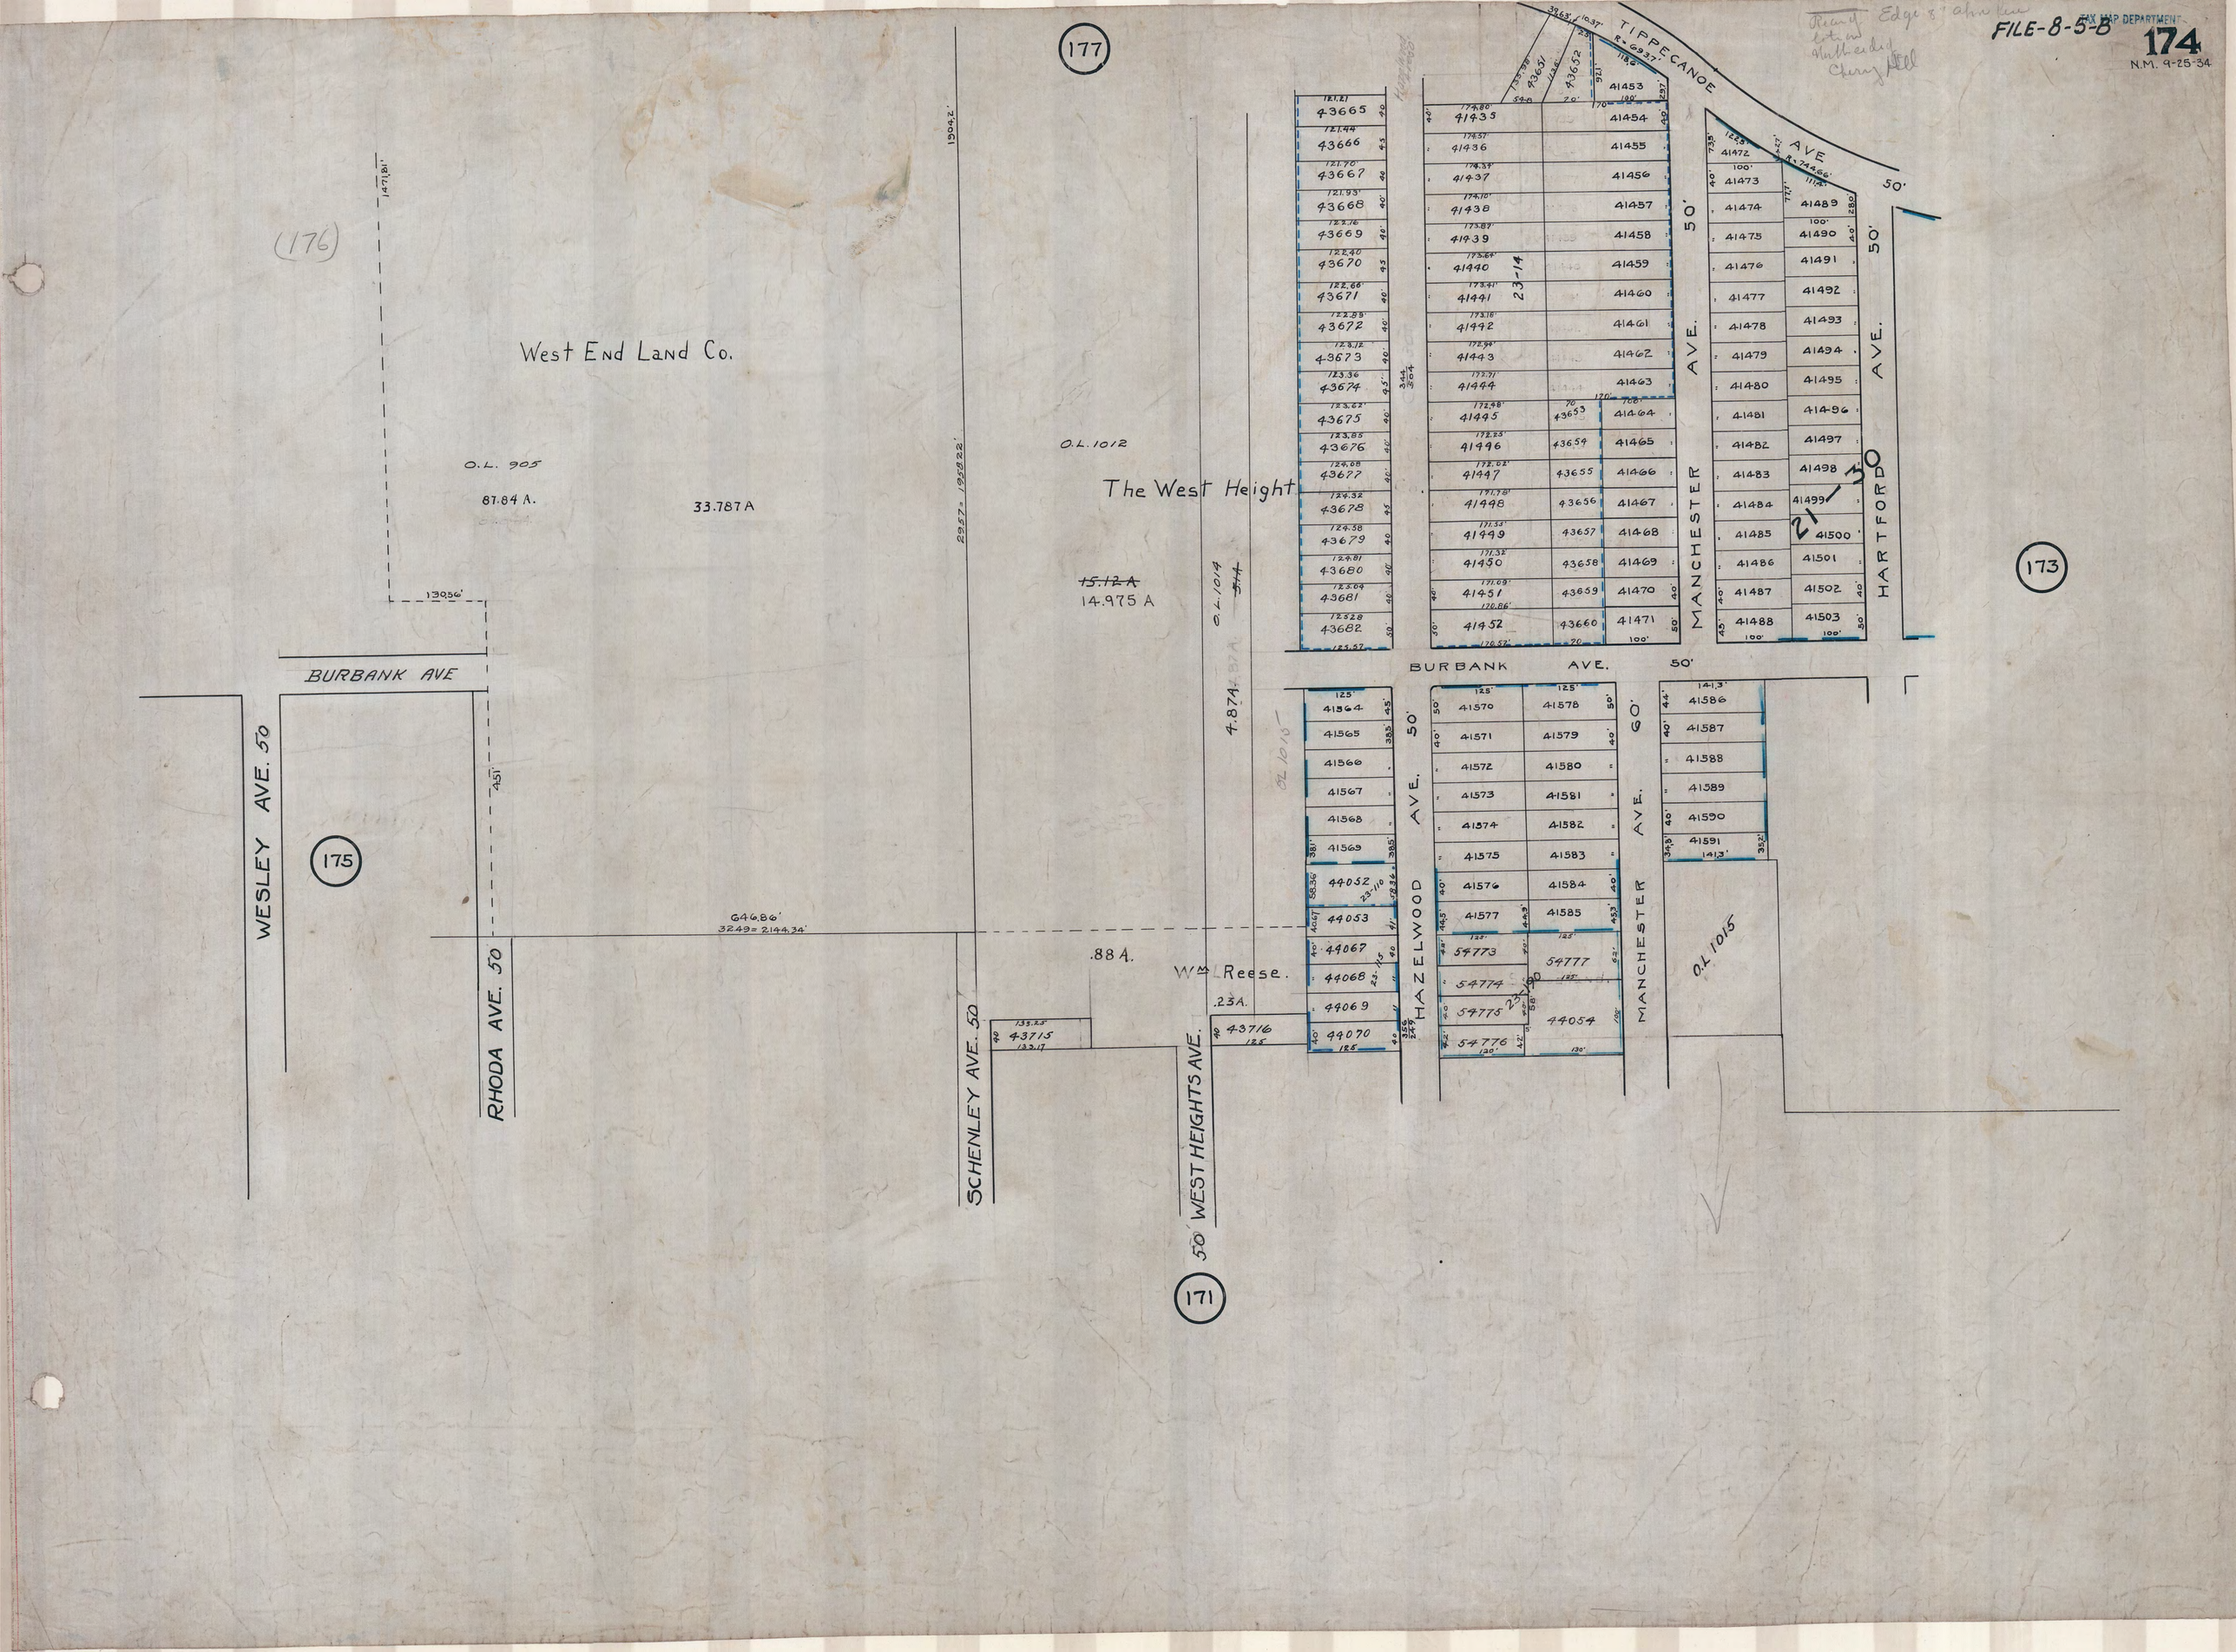
FILE-8-5-B
TAX MAP DEPARTMENT
174
N.M. 9-25-34
177
176
West End Land Co.
O.L. 905
87.84 A.
33.787 A
O.L. 1012
The West Height
~~15.12 A~~
14.975 A
O.L. 1014
4.874
BURBANK AVE
WESLEY AVE. 50
175
RHODA AVE. 50
SCHENLEY AVE. 50
50' WEST HEIGHTS AVE.
171
.88 A.
Wm Reese.
.23 A.
HAZELWOOD AVE. 50
MANCHESTER AVE. 50
HARTFORD AVE. 50
TIPPECANOE AVE. 50
BURBANK AVE. 50
MANCHESTER AVE. 60
O.L. 1015
173
646.86'
3249 = 2144.34'
1304.2'
2957 = 1958.22'
130.56'
43665
43666
43667
43668
43669
43670
43671
43672
43673
43674
43675
43676
43677
43678
43679
43680
43681
43682
41435
41436
41437
41438
41439
41440
41441
41442
41443
41444
41445
41446
41447
41448
41449
41450
41451
41452
43653
43654
43655
43656
43657
43658
43659
43660
41453
41454
41455
41456
41457
41458
41459
41460
41461
41462
41463
41464
41465
41466
41467
41468
41469
41470
41471
41472
41473
41474
41475
41476
41477
41478
41479
41480
41481
41482
41483
41484
41485
41486
41487
41488
41489
41490
41491
41492
41493
41494
41495
41496
41497
41498
41499
41500
41501
41502
41503
41564
41565
41566
41567
41568
41569
44052
44053
44067
44068
44069
44070
41570
41571
41572
41573
41574
41575
41576
41577
54773
54774
54775
54776
41578
41579
41580
41581
41582
41583
41584
41585
54777
44054
41586
41587
41588
41589
41590
41591
43715
43716
23-14
21-30