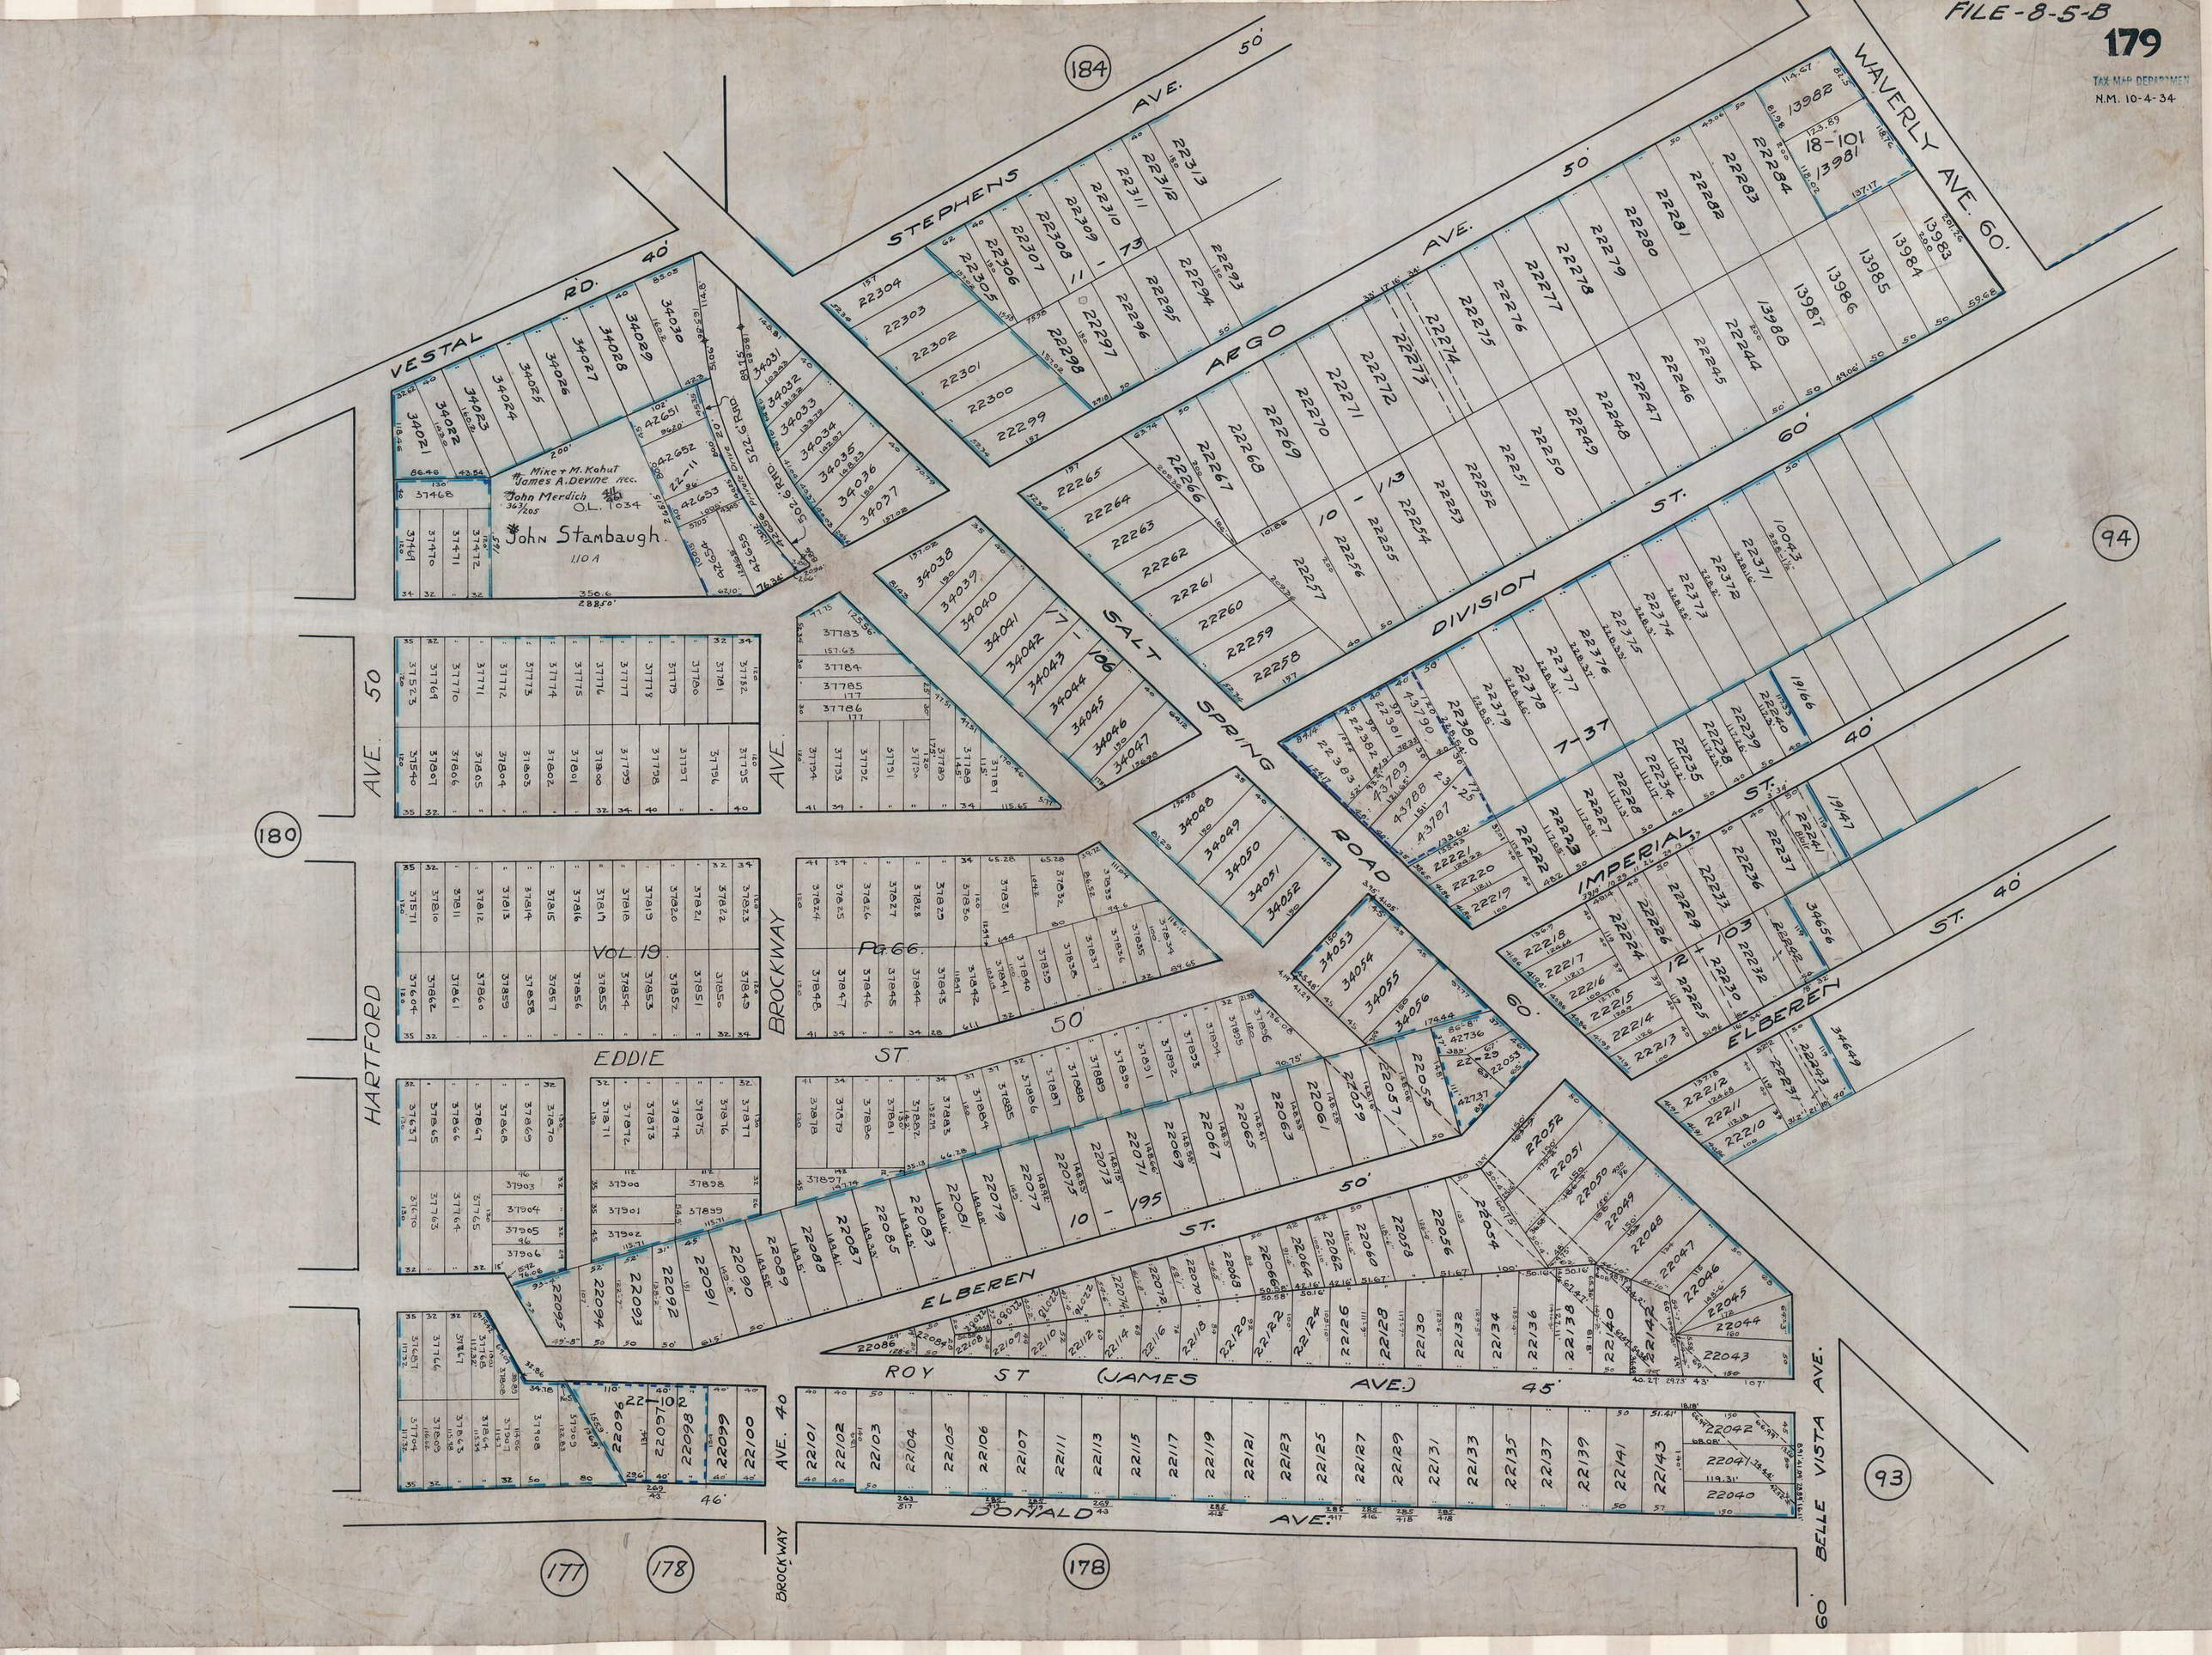
FILE-8-5-B
179
TAX MAP DEPARTMENT
N.M. 10-4-34
184
STEPHENS AVE. 50'
ARGO AVE. 50'
WAVERLY AVE. 60'
VESTAL RD. 40'
SALT SPRING ROAD
DIVISION ST. 60'
IMPERIAL ST. 40'
ELBEREN ST. 40'
ELBEREN ST. 50'
ROY ST (JAMES AVE.) 45'
DONALD AVE.
BELLE VISTA AVE. 60'
BROCKWAY AVE. 40
HARTFORD AVE. 50
EDDIE ST. 50'
BROCKWAY AVE.
VOL. 19
PG. 66
Mike + M. Kohut
James A. Devine Rec.
John Merdich
O.L. 1034
John Stambaugh
1.10 A
18-101
13981
13982
13983
13984
13985
13986
13987
13988
22-11
17-106
10-113
7-37
12-103
10-195
22-102
22-102
180
94
93
177
178
178