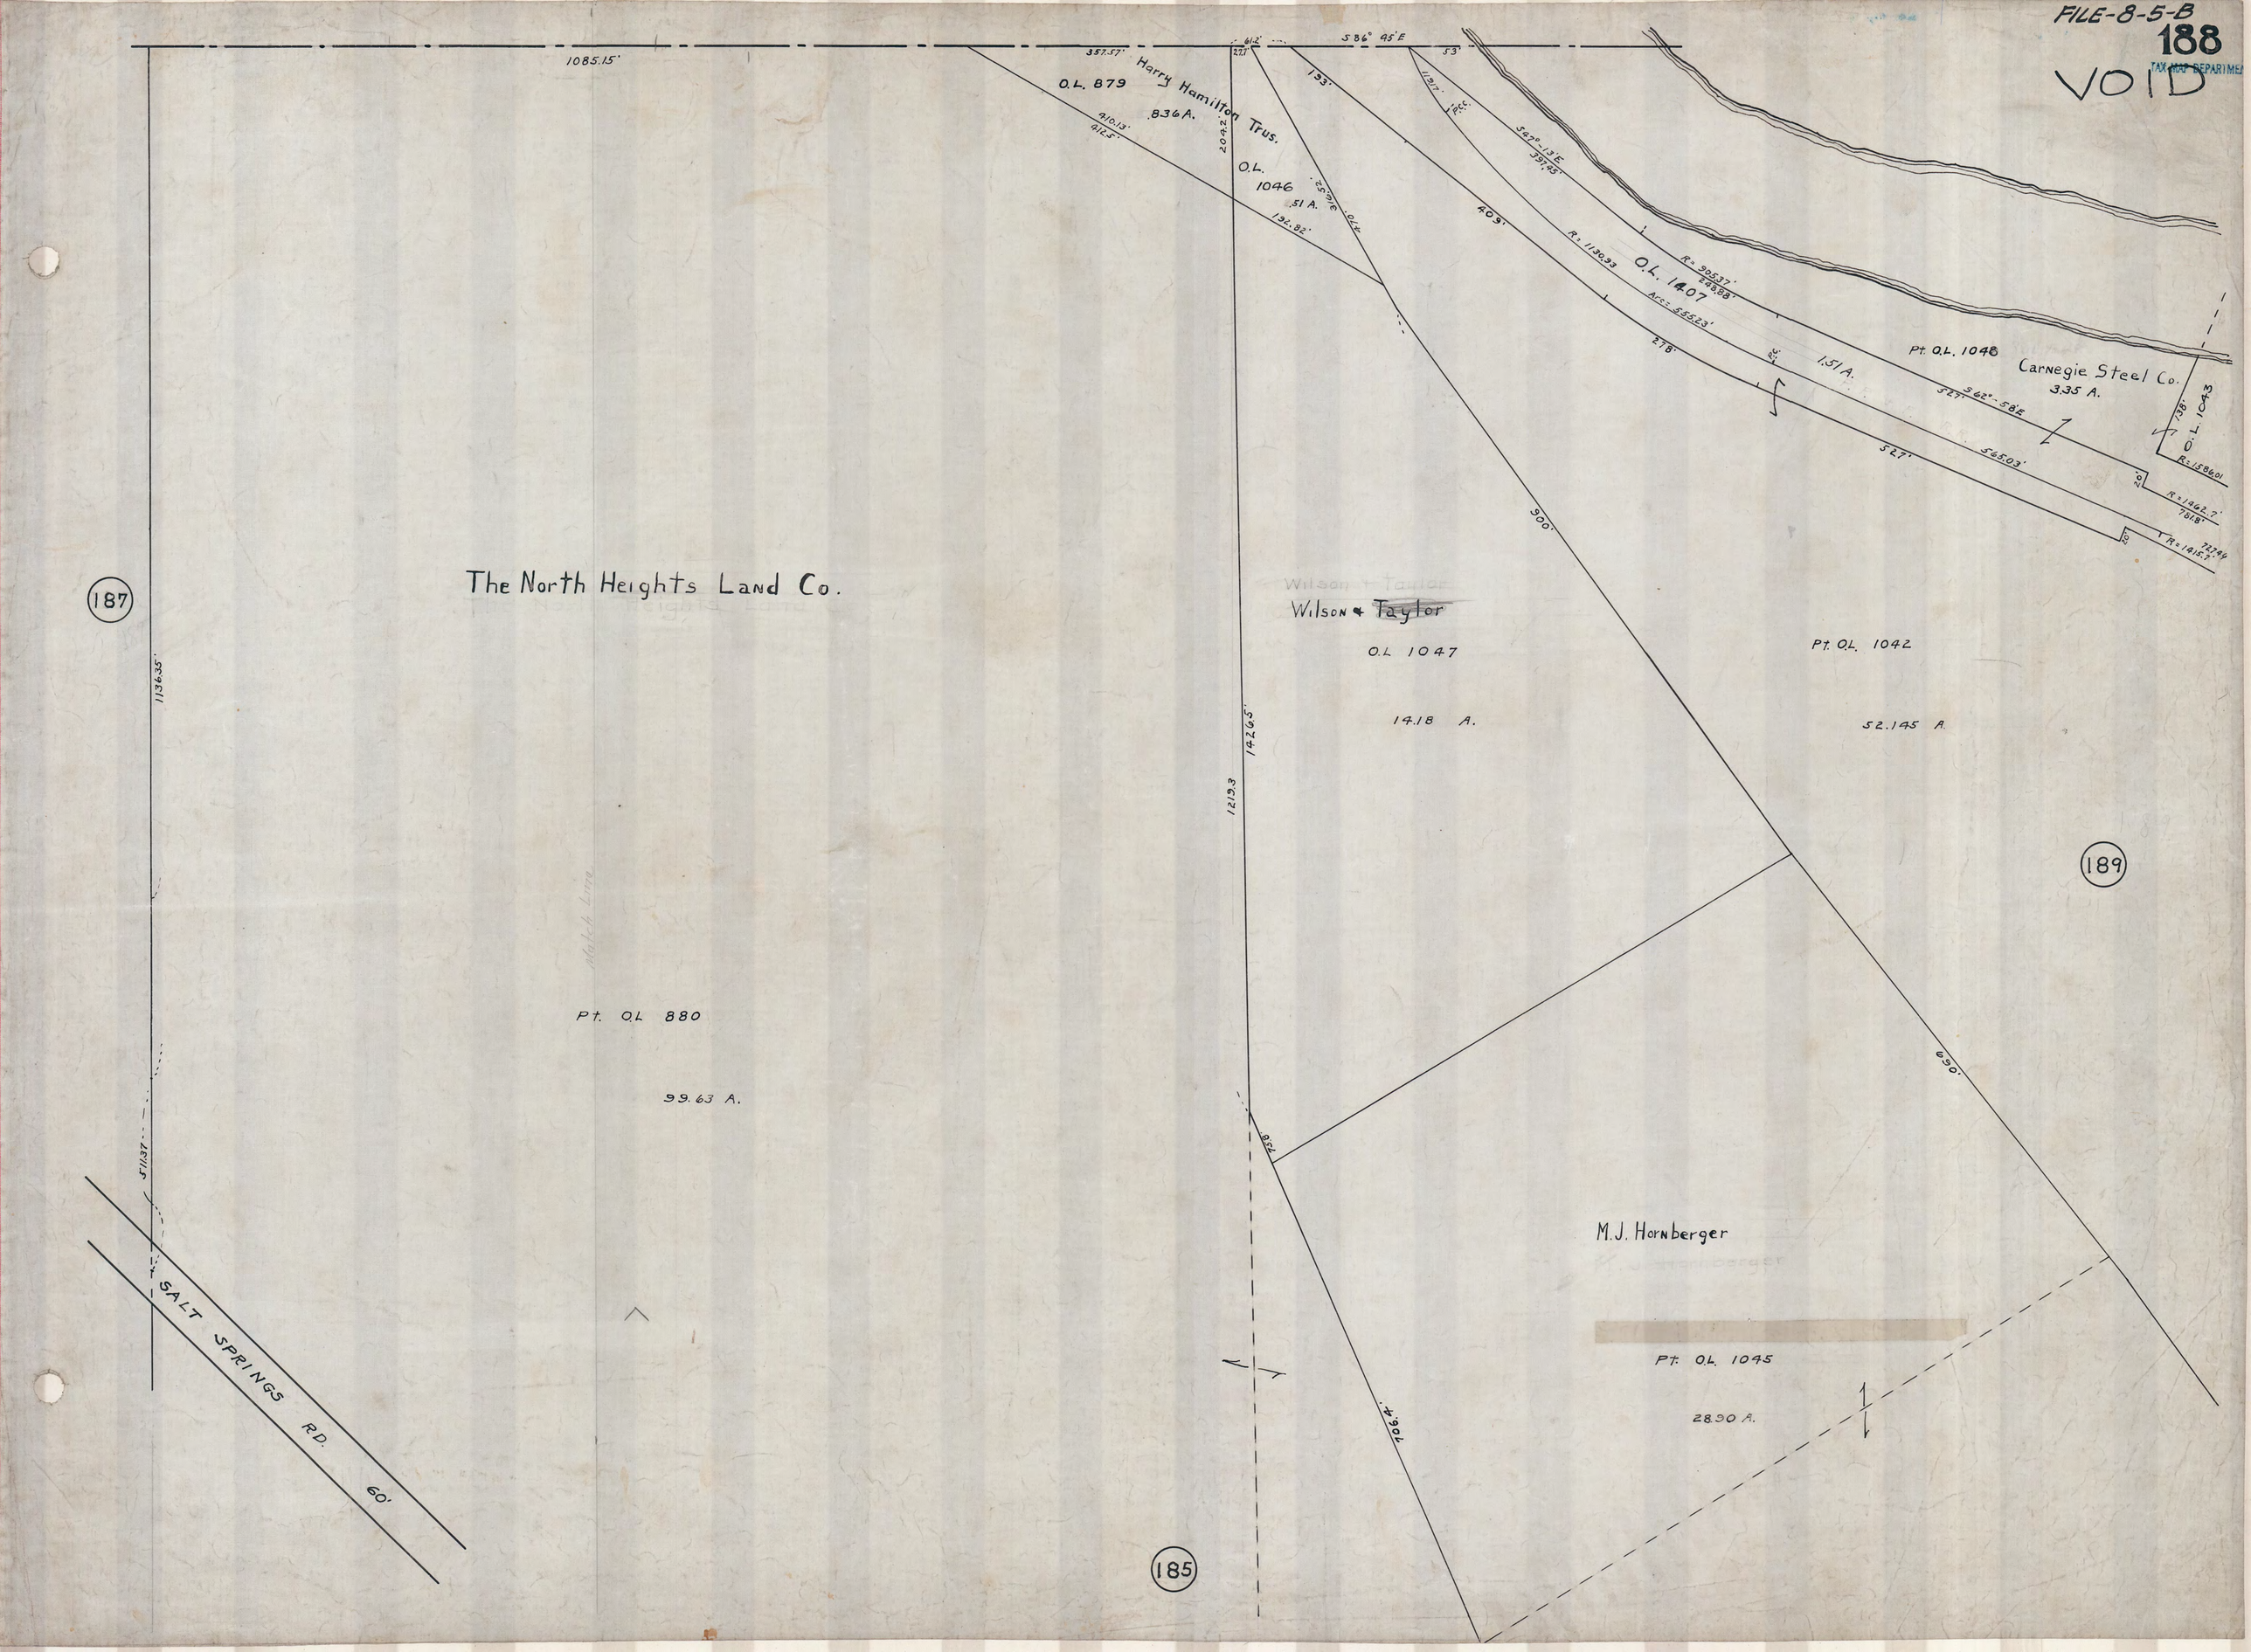
FILE-8-5-B
188
VOID
TAX MAP DEPARTMENT
1085.15'
357.57'
Harry Hamilton Trus.
O.L. 879
.836 A.
410.13'
412.5'
204.2'
O.L. 1046
.51 A.
192.82'
316.52'
470'
193'
S 86° 45' E
53'
11.17'
P.C.C.
S 47° 13' E
397.45'
409'
R = 1130.93
O.L. 1407
R = 905.37'
248.88'
Arc = 555.23'
278'
P.C.
1.51 A.
Pt. O.L. 1048
Carnegie Steel Co.
3.35 A.
S 62° 58' E
527'
565.03'
527'
138'
O.L. 1043
R = 1586.01
R = 1462.7'
781.8'
R = 1415.7'
727.44
900'
The North Heights Land Co.
187
Wilson & Taylor
O.L. 1047
14.18 A.
Pt. O.L. 1042
52.145 A.
1136.35'
1426.5'
1219.3
189
Pt. O.L. 880
99.63 A.
690'
511.37'
M.J. Hornberger
Pt. O.L. 1045
28.90 A.
706.4'
SALT SPRINGS RD.
60'
185