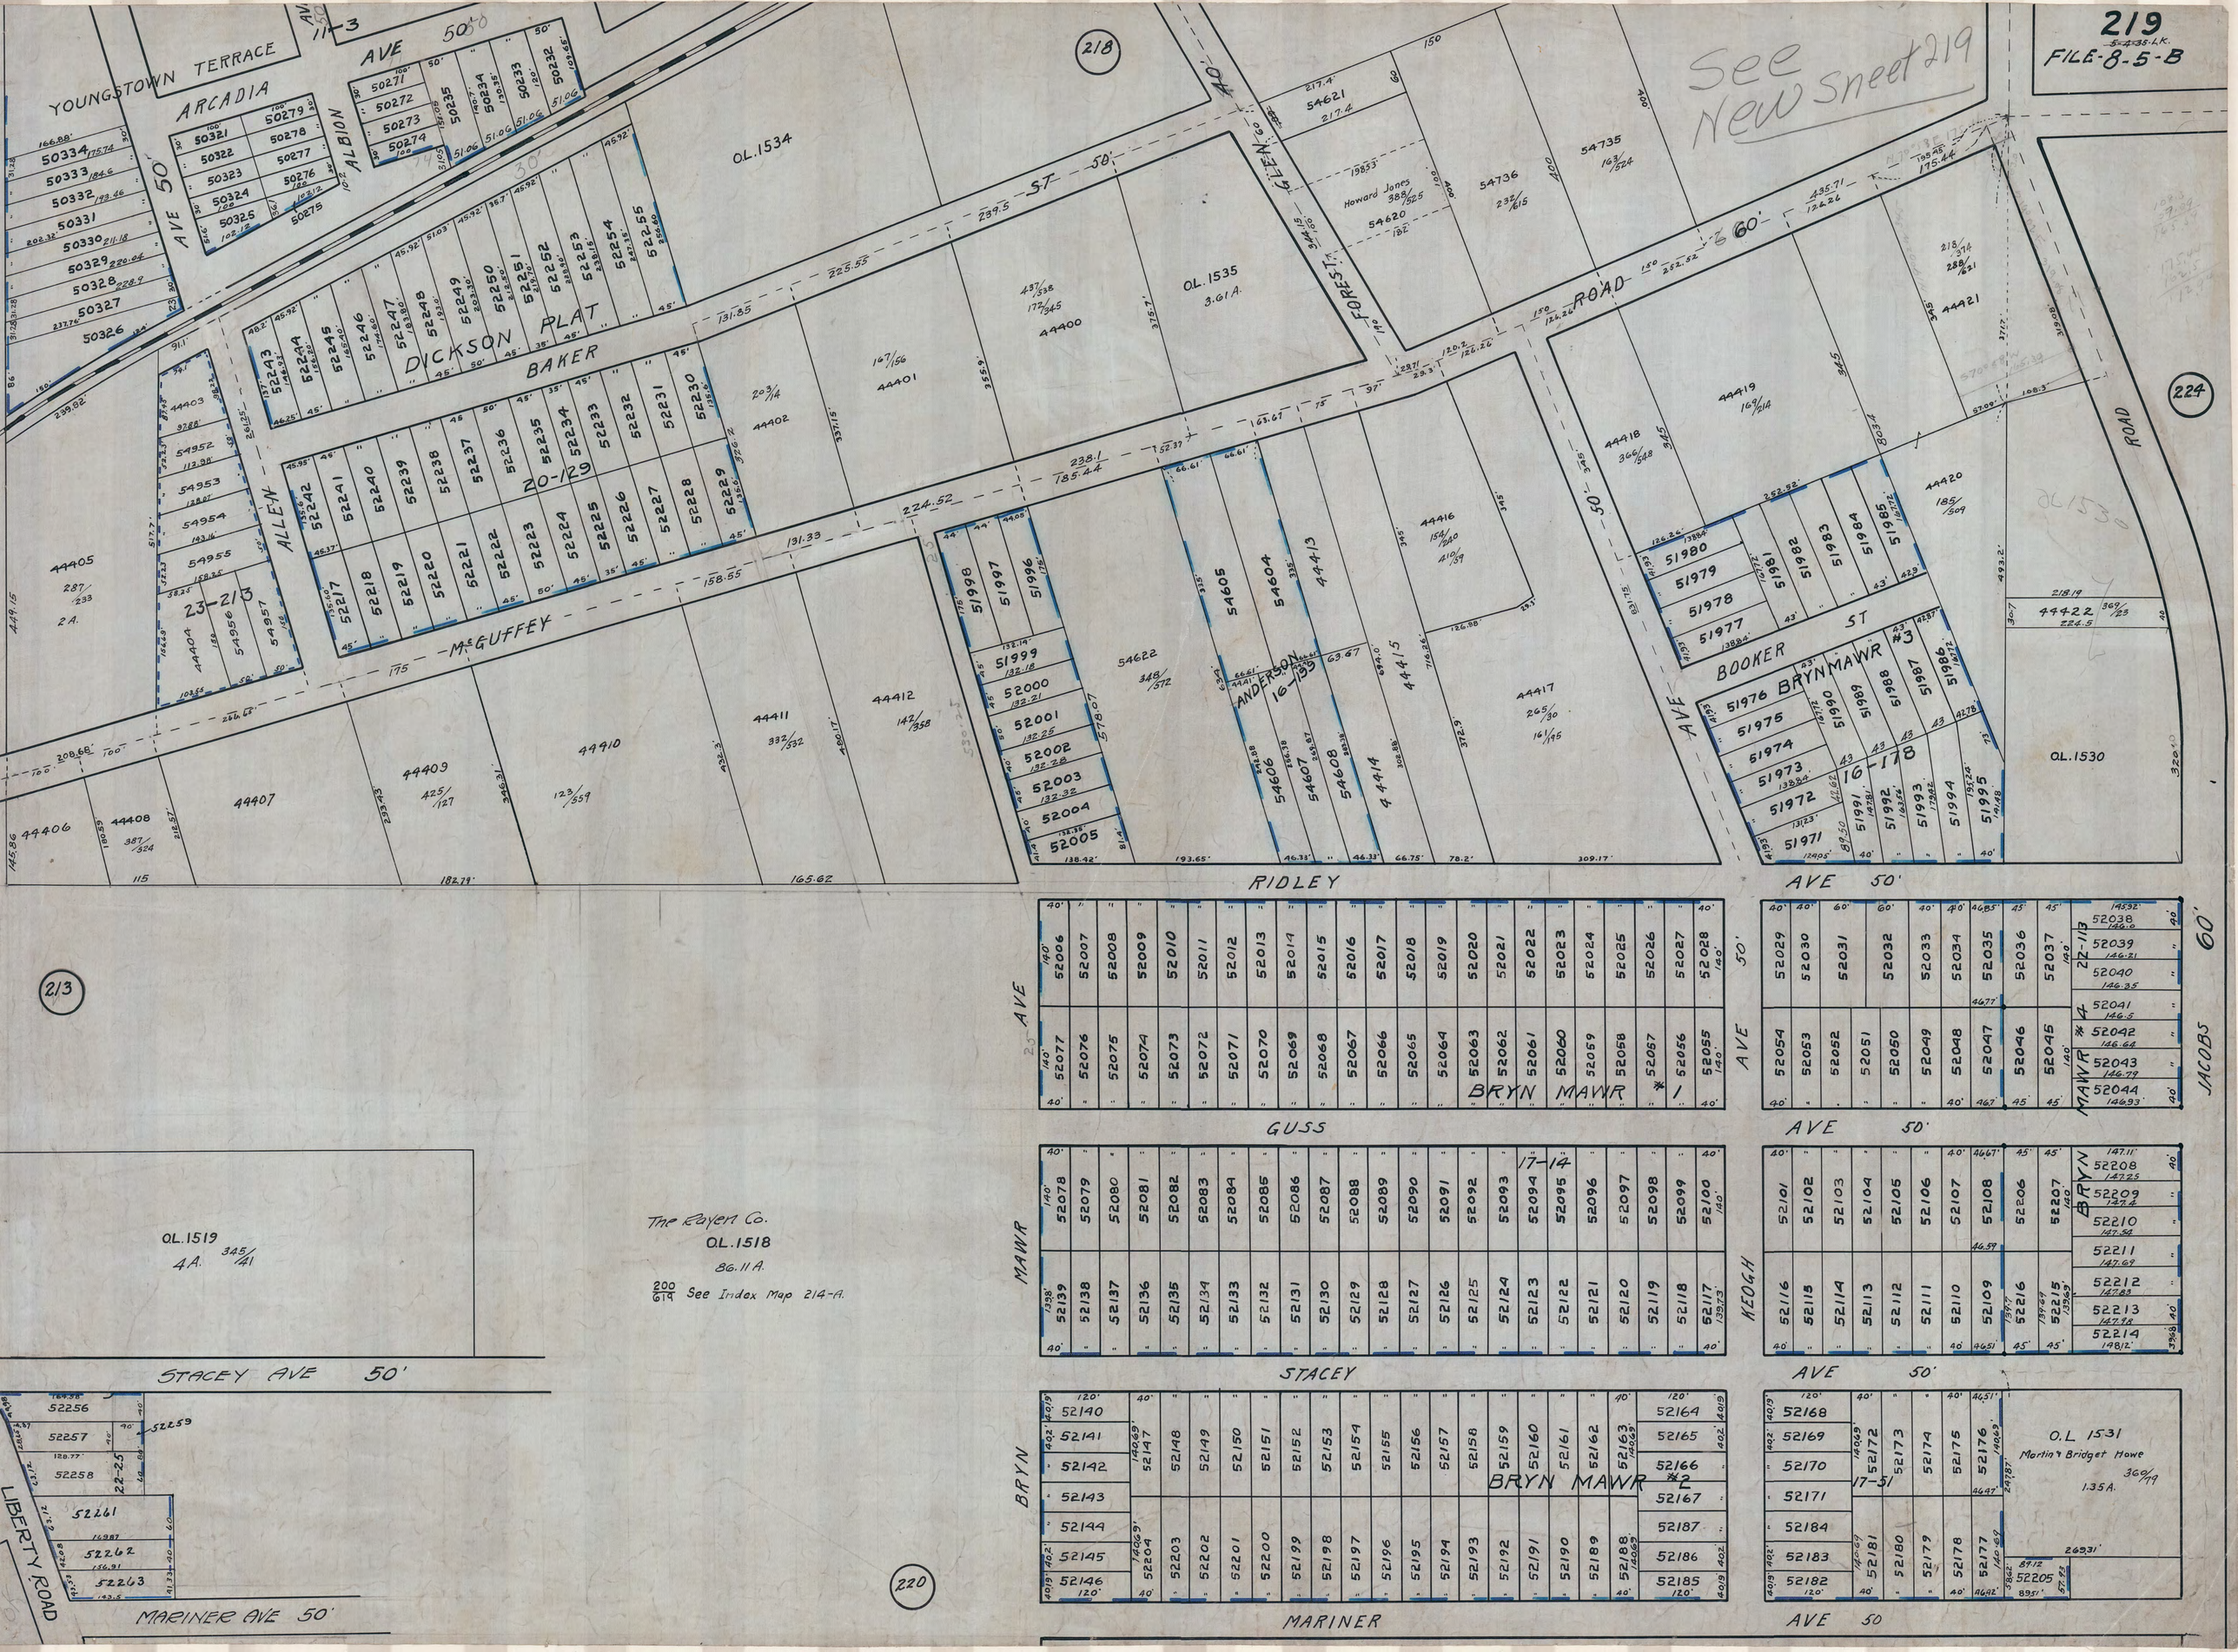
219
FILE-8-5-B
See New Sheet 219
YOUNGSTOWN TERRACE
ARCADIA
ALBION
AVE 50'
DICKSON PLAT
BAKER
ALLEN
McGUFFEY
ST 50'
FOREST GLEN
ROAD 60'
ANDERSON
BOOKER ST
BRYNMAWR #3
ROAD
RIDLEY AVE 50'
GUSS AVE 50'
STACEY AVE 50'
MARINER AVE 50'
KEOGH AVE 50'
JACOBS 60'
BRYN MAWR #1
BRYN MAWR #2
BRYN MAWR #4
BRYN MAWR #3
BRYN MAWR #2
O.L. 1534
O.L. 1535
O.L. 1530
O.L. 1519
4A. 345/41
The Rayen Co.
O.L. 1518
86.11 A.
200/619 See Index Map 214-A.
O.L. 1531
Martin & Bridget Howe
360/79
1.35 A.
LIBERTY ROAD
218
224
213
220